

MINISTERO DELLE FINANZE


DIREZIONE GENERALE DEL CATASTO E DEI SERVIZI TECNICI ERARIALI

Lire  
350

# 40 NUOVO CATASTO EDILIZIO URBANO

(R. DECRETO-LEGGE 12 APRILE 1988, N. 652)

Planimetria dell'immobile situato nel Comune di **San Giuliano Terme** Via Aurelia 29 Loc. Madonna dell'Acqua  
Ditta **Istituto Autonomo Case Popolari della Prov. di Pisa, Ente amministratore - Prop. Demamio, delle Stab**  
Allegata alla dichiarazione presentata all'Ufficio Tecnico Erariale di **Pisa**

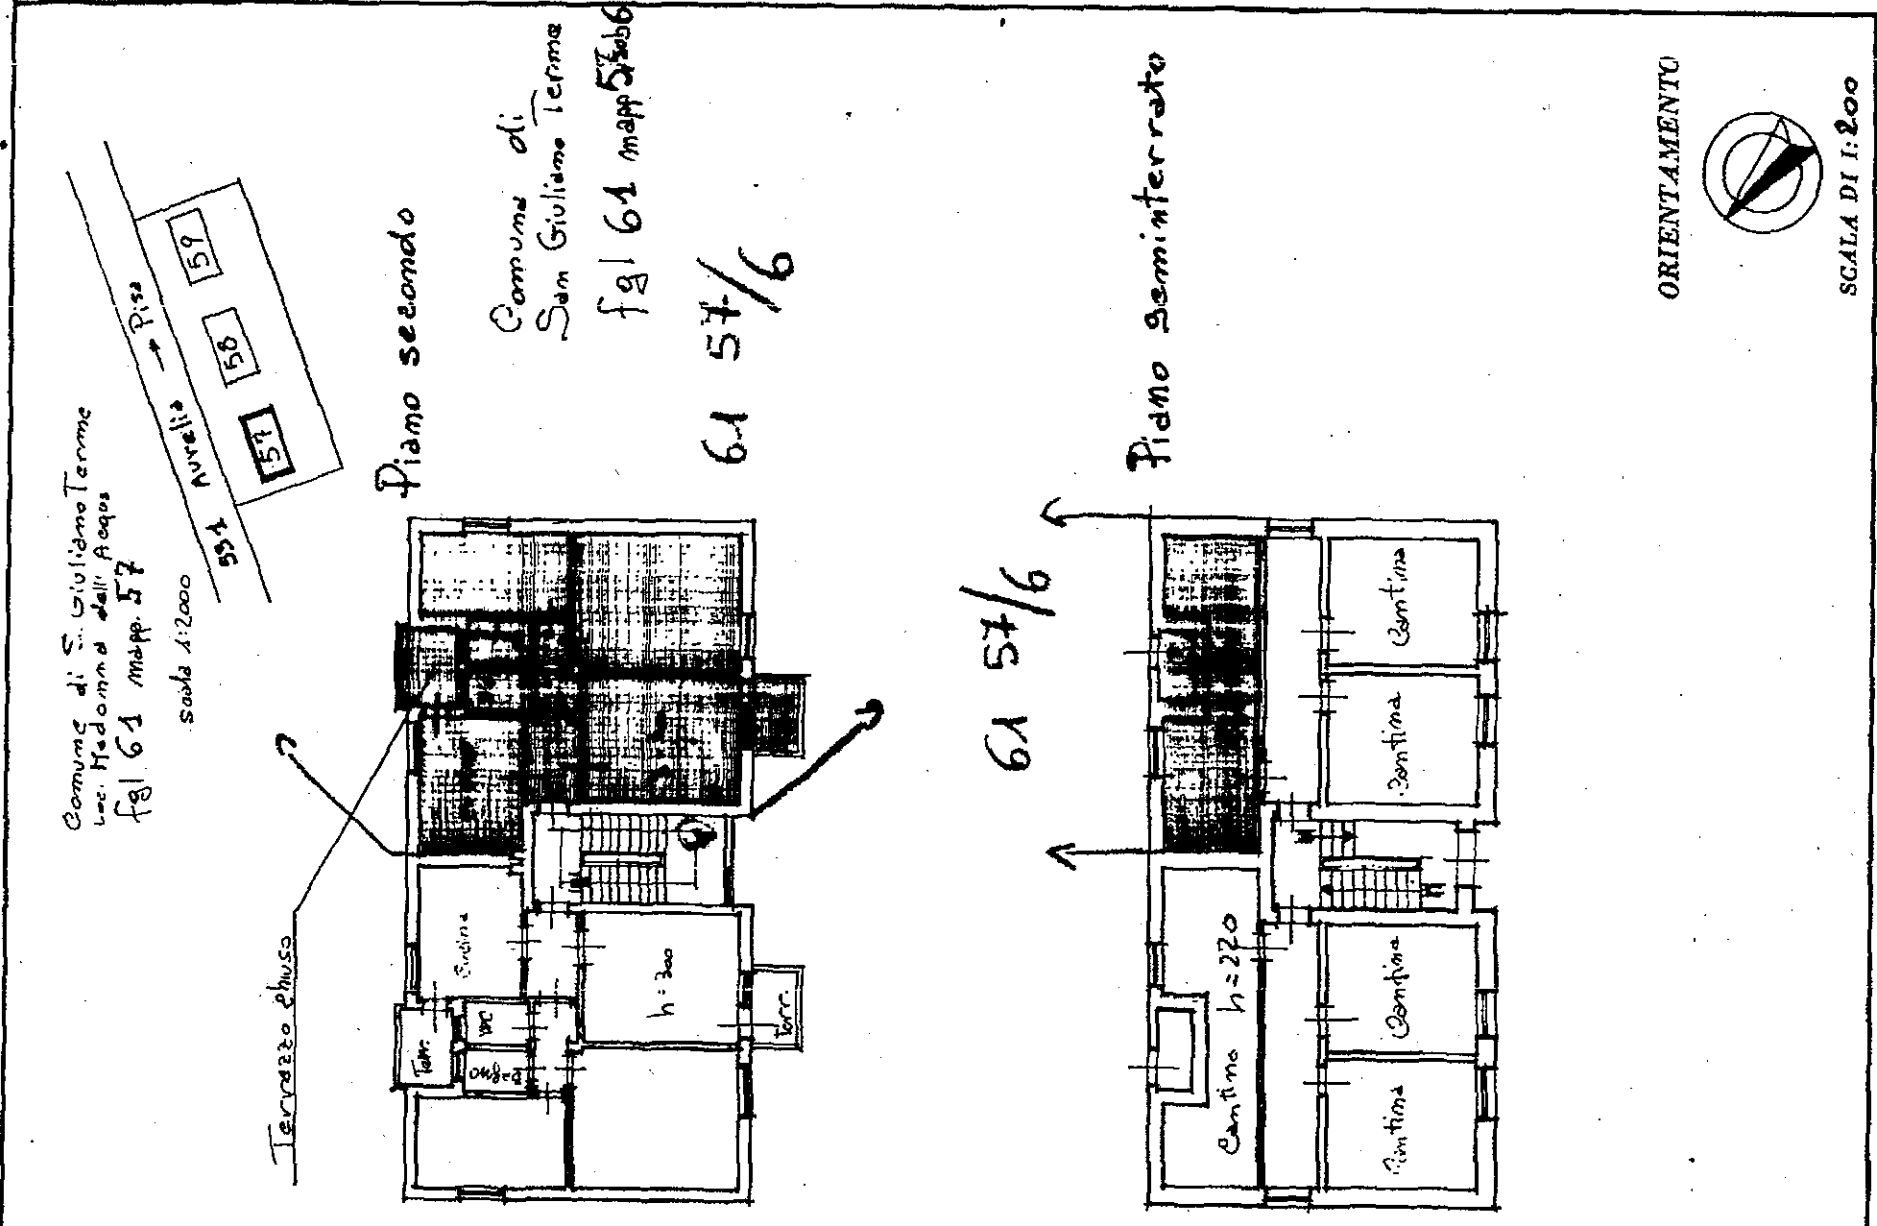

SPAZIO RISERVATO PER LE ANNOTAZIONI D'UFFICIO

DATA  
 PROT. N. **Mod. 97 n. 1150**  
 in data **23 OTT. 1989**  
 Busta n. **665**

**fgl 61 mapp. 57 sub 6**

Compilata dal Geom. **Sergio Bersohi**  
 (Tito, nome e cognome del firmatario)

Iscritto all'Albo dei Geometri n. **5776**  
 della Provincia di **PISA**

DATA  
 Firma:

