

MODEL (MIR) 319  
Cod. S. T. 319

Mod. B (Nuovo Catasto Edilizio Urbano)

MINISTERO DELLE FINANZE

DIREZIONE GENERALE DEL CATASTO E DEI SERVIZI TECNICI ERARIALI


Linea 15

# NUOVO CATASTO EDILIZIO URBANO

Planimetria dell'immobile situato nel Comune di GIULIANO TERME Loc. AURELIA N°27 Loc. MADONNA DELL'ACQUA

Ditta DEMANIO DELLO STATO - RAMO LAVORI PUBBLICI -

Allegata alla dichiarazione presentata all'ufficio Ufficio Prorale di PISA

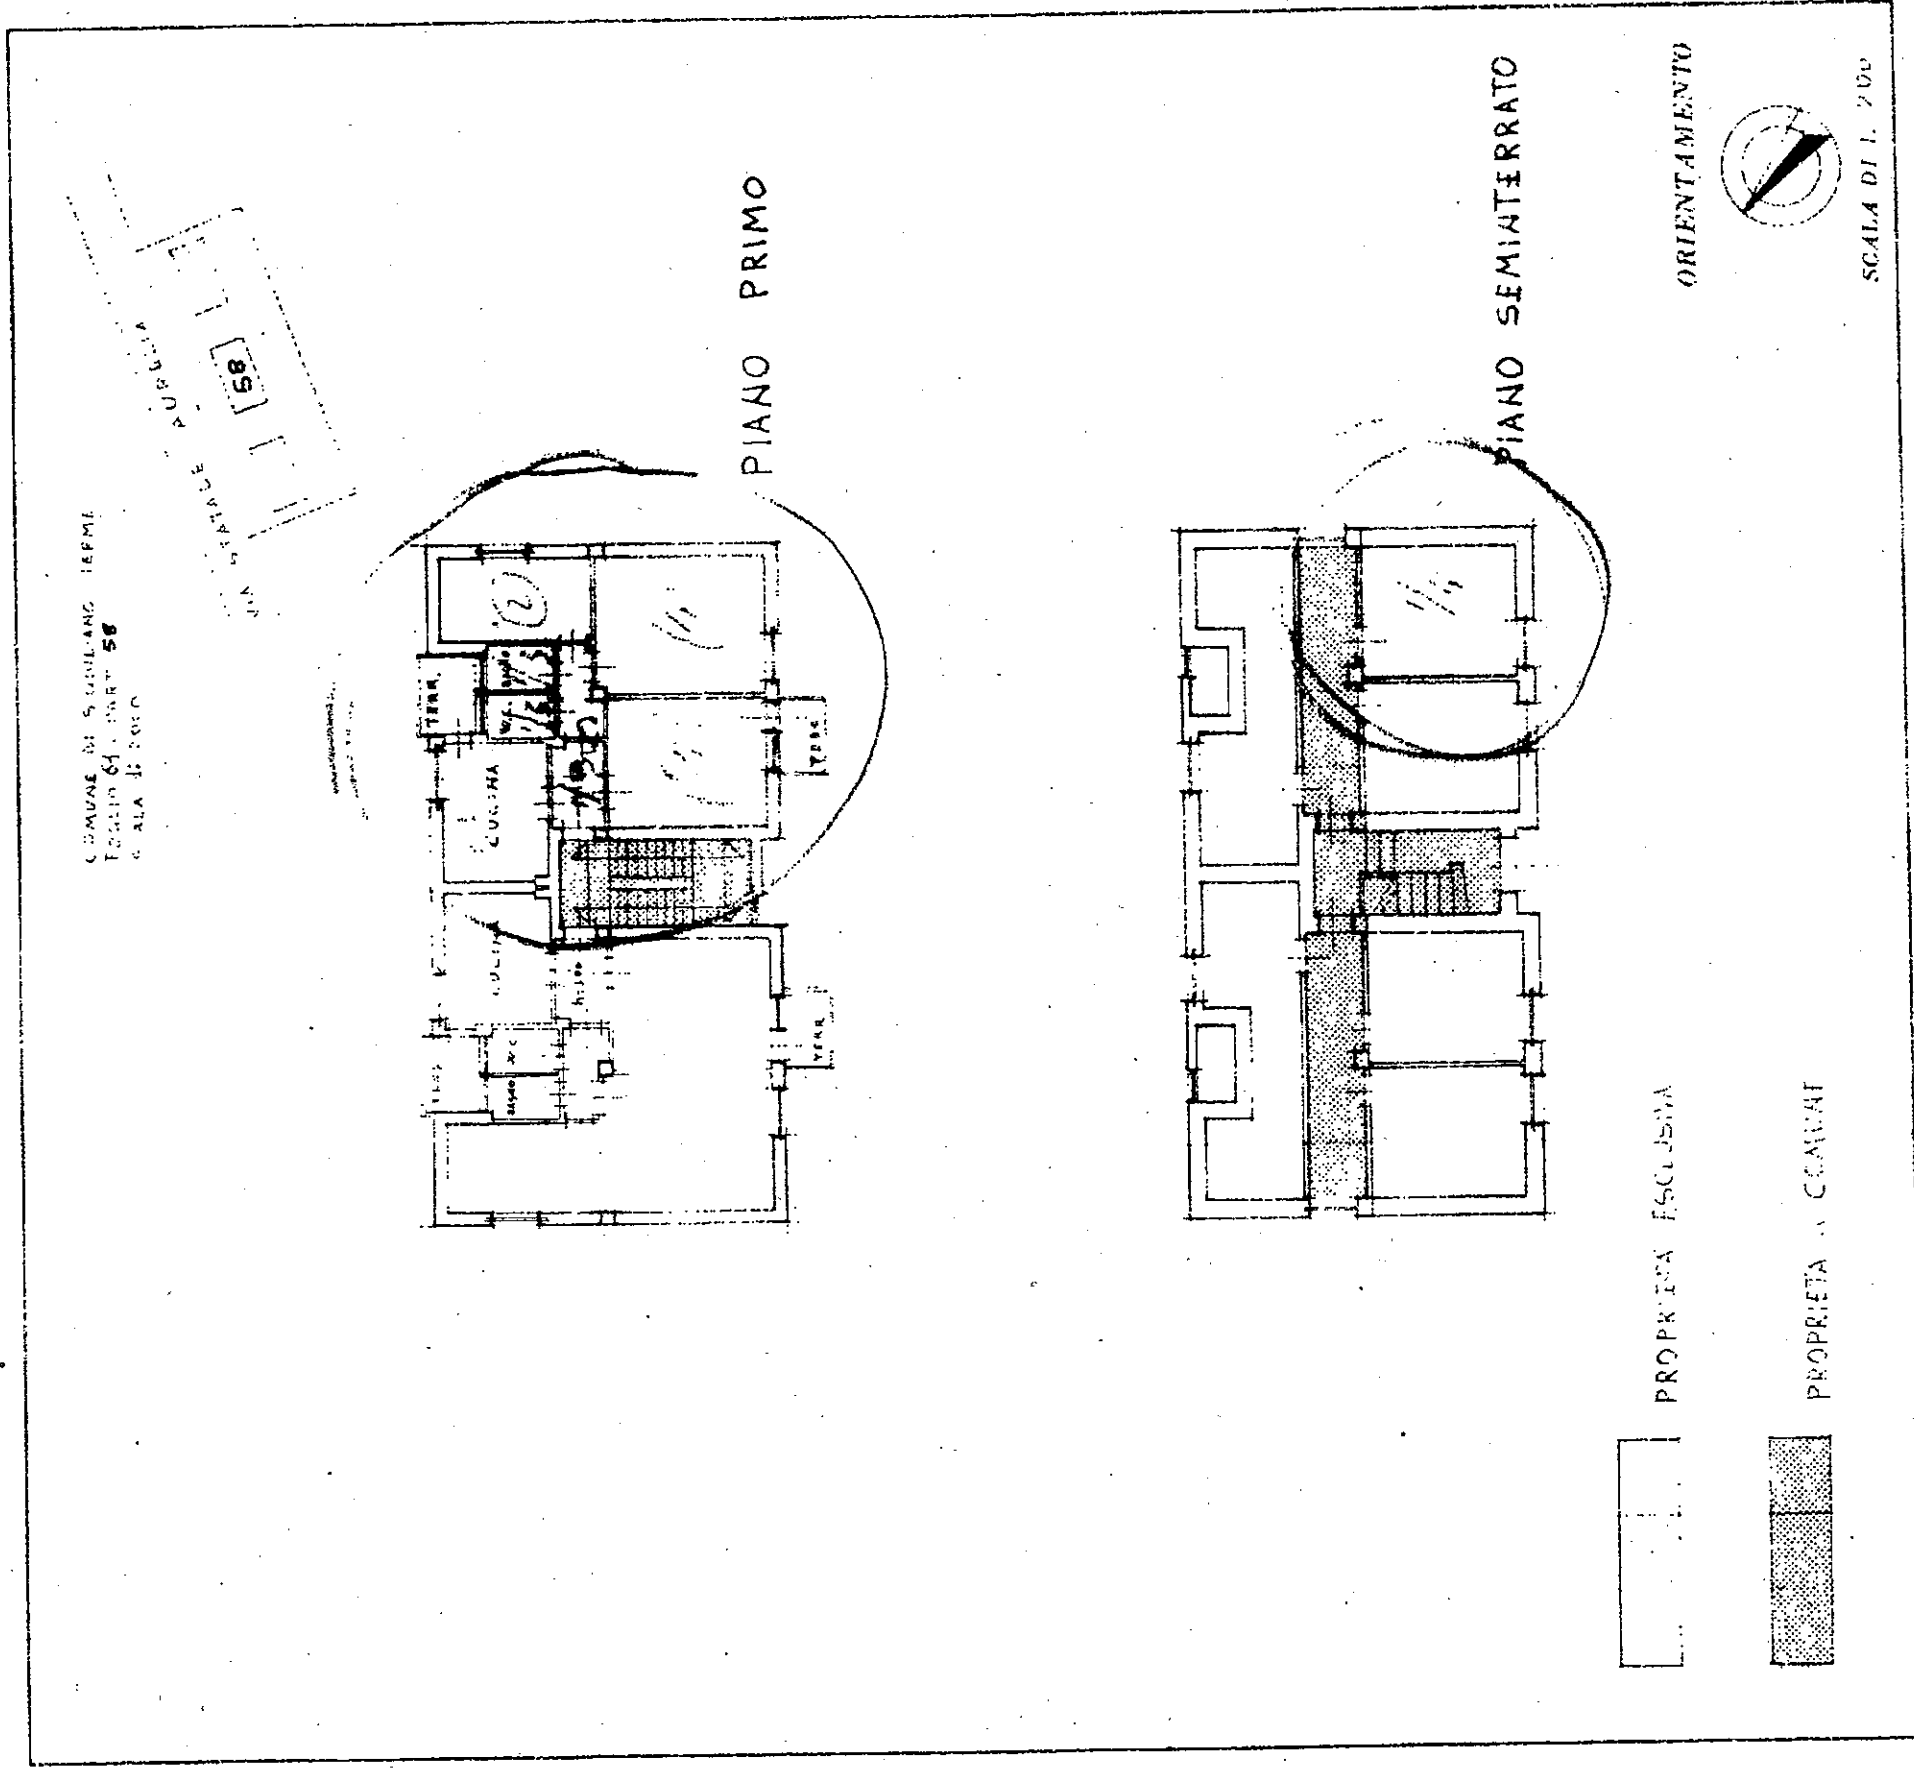

SPAZIO RISERVATO PER LE ANNOTAZIONI D'UFFICIO	
DATA	
PROF. N°	

Compilata dal **GIOMETRA**  
GIAMPASQUALE LEONCINI

Iscritto all'Albo de

della Provincia di

del 2 OTTOBRE 1976