

15/76

MODIFICATO
E. C. S. P. 315



MINISTERO DELLE FINANZE

DIREZIONE GENERALE DEL CATASTO E DEI SERVIZI TECNICI ERARIAI

15

64 NUOVO CATASTO EDILIZIO URBANO


Mod. B (Nuovo Catasto Edilizio Urbano)

IN DOTAZIONE DEL SERVIZIO CATASTO

Planimetria dell'immobile situato nel Comune di SAN GIULIANO TERME Via AURELIA n. 27 Loc. MADONNA DELL'ACQUA

Ditta DEMANIO DELLO STATO - RAMO LAVORI PUBBLICI -

Allegata alla dichiarazione presentata all'ufficio Tecnico Erariale di PISA

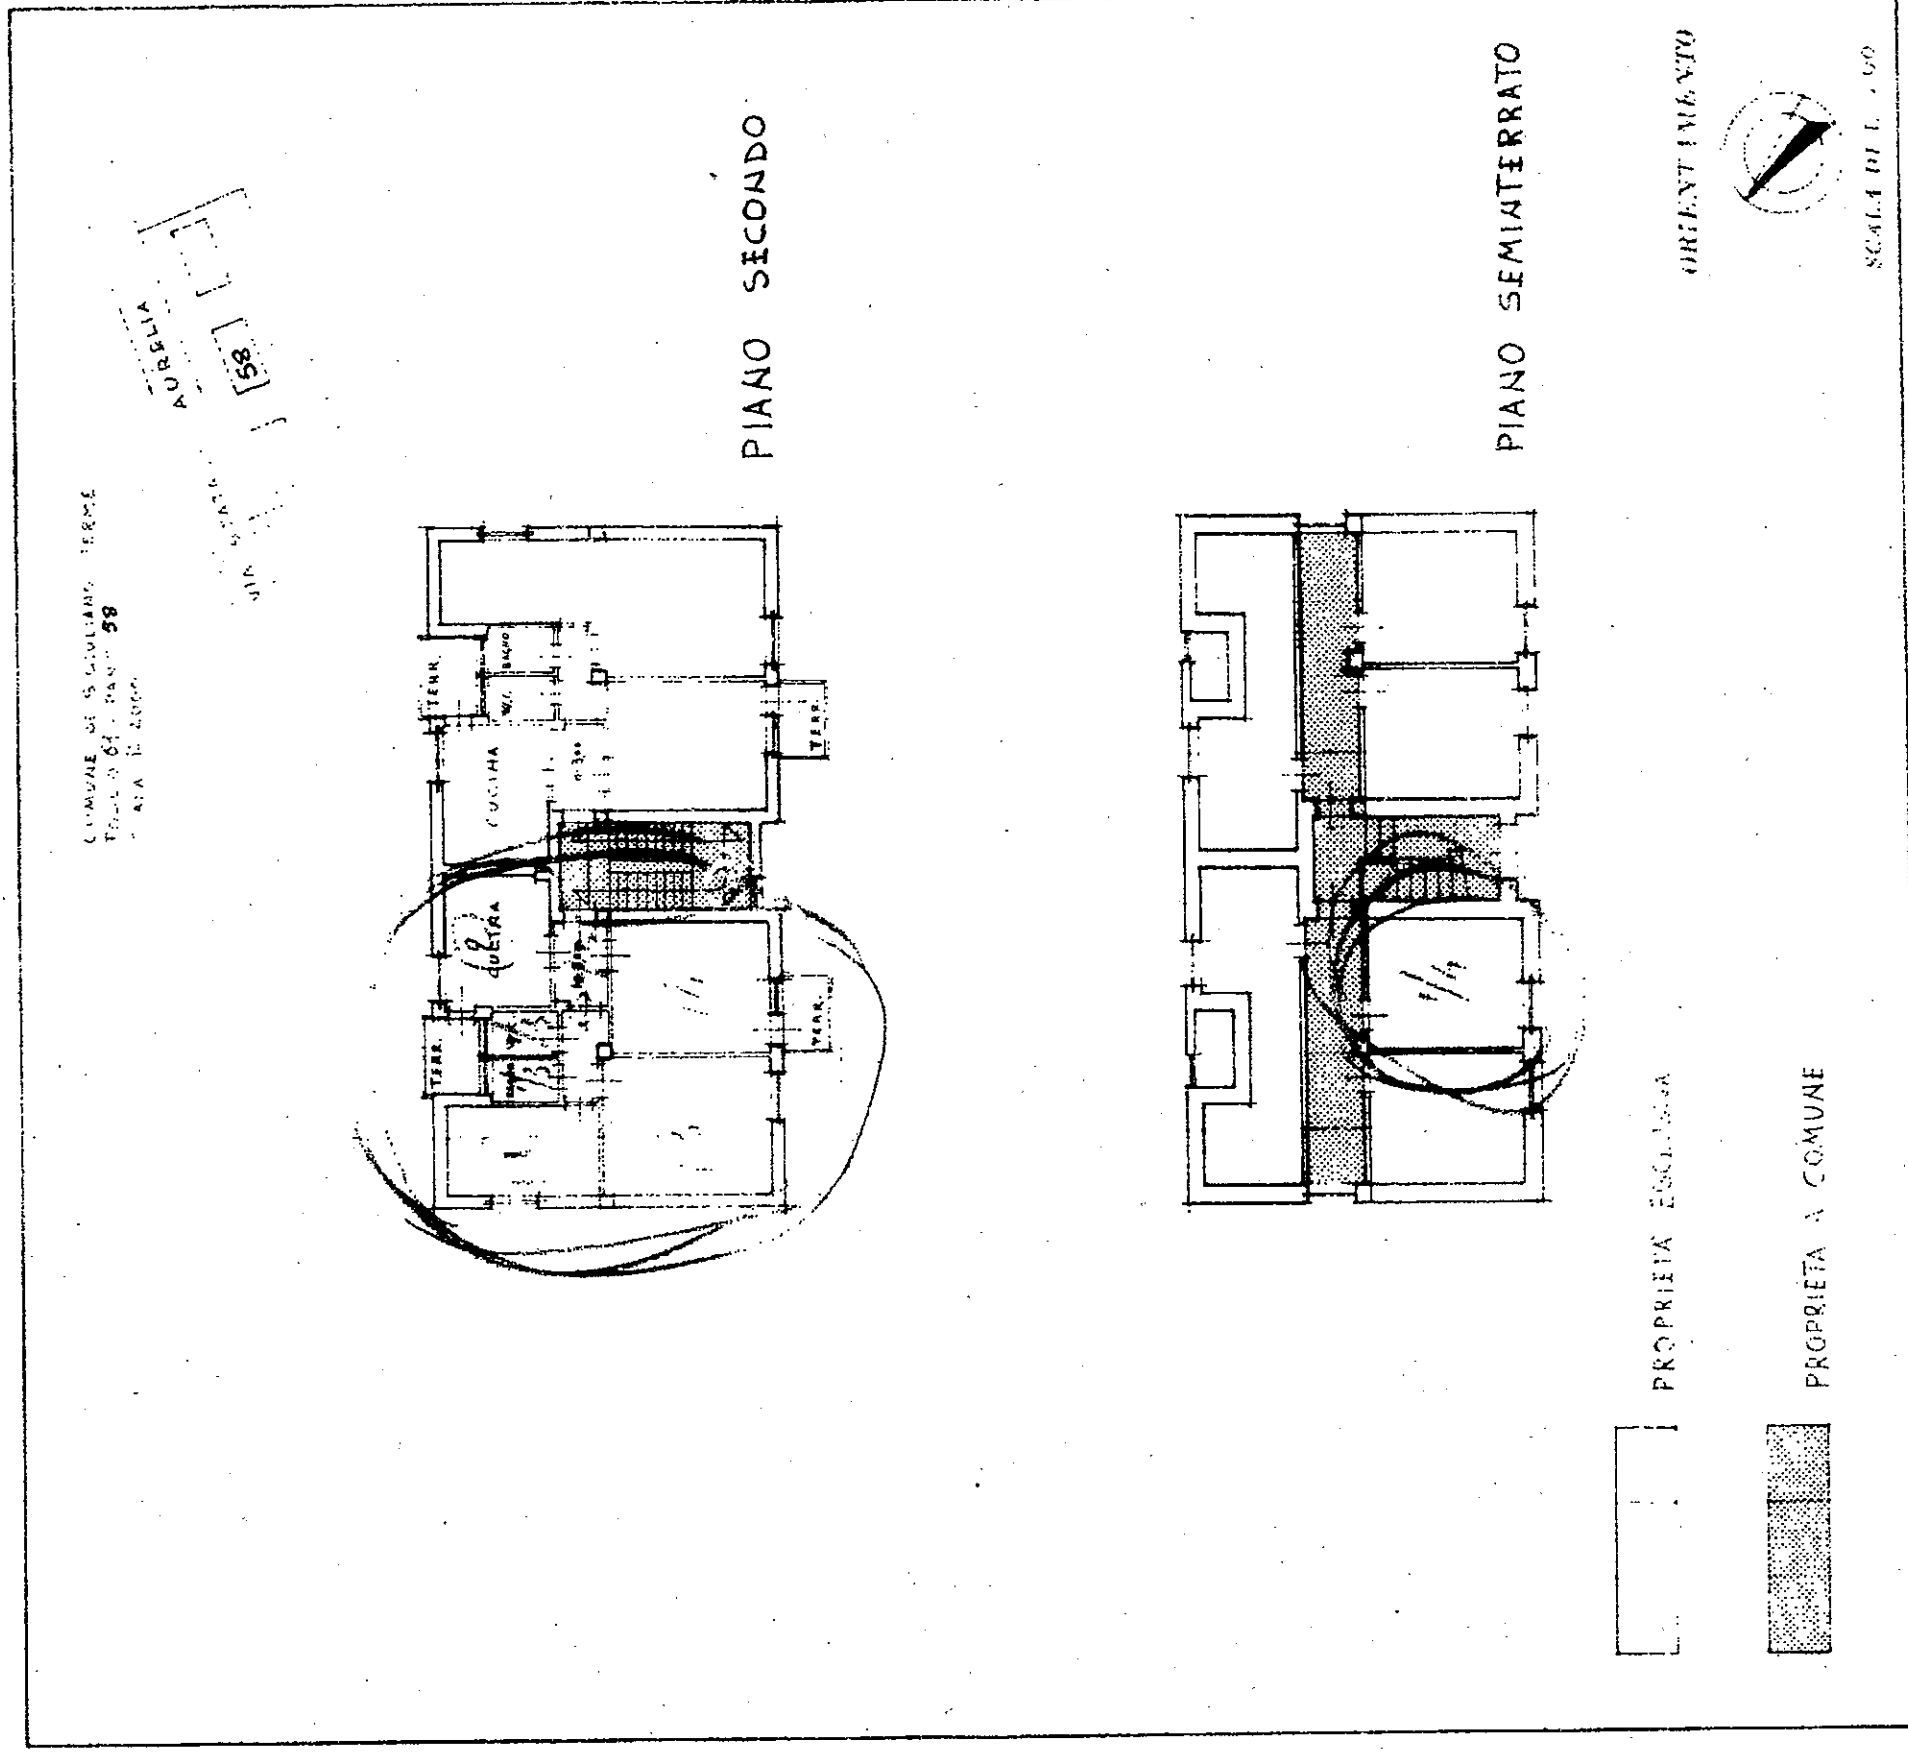

COMUNE DI SAN GIULIANO TERME
Foglio n. 61 - Particella n. 58
- VIA E. ZUCCHI

AURELIA
58

SPAZIO RISERVATO PER LE ANNOTAZIONI DEL DUE

elaborata dal GEOMETRA
GIAMPASQUALE LEONCINI

Esatto all'atto di

della Procura di

DATA 2 OTTOBRE 1976

Firma: *Giampaquale Leoncini*

DATA

PROF. N°