

MODULARIO
F. - Cat. S. T. - 315



MINISTERO DELLE FINANZE

DIREZIONE GENERALE DEL CATASTO E DEI SERVIZI TECNICI ERARIALI

Mod. B (Nuovo Catasto Edilizio Urbano)

Lire
15


NUOVO CATASTO EDILIZIO URBANO

IN DECRETO LEGGE 13 APRILE 1976, N. 662

Planimetria dell'immobile situato nel Comune di S. GIULIANO TERME Via AURELIA N°27 LOC. MADONNA DELL'ACQUA

Ditta DEMANIO DELLO STATO - RAMO LAVORI PUBBLICI -

Allegata alla dichiarazione presentata all'Ufficio Tecnico Erariale di PISA

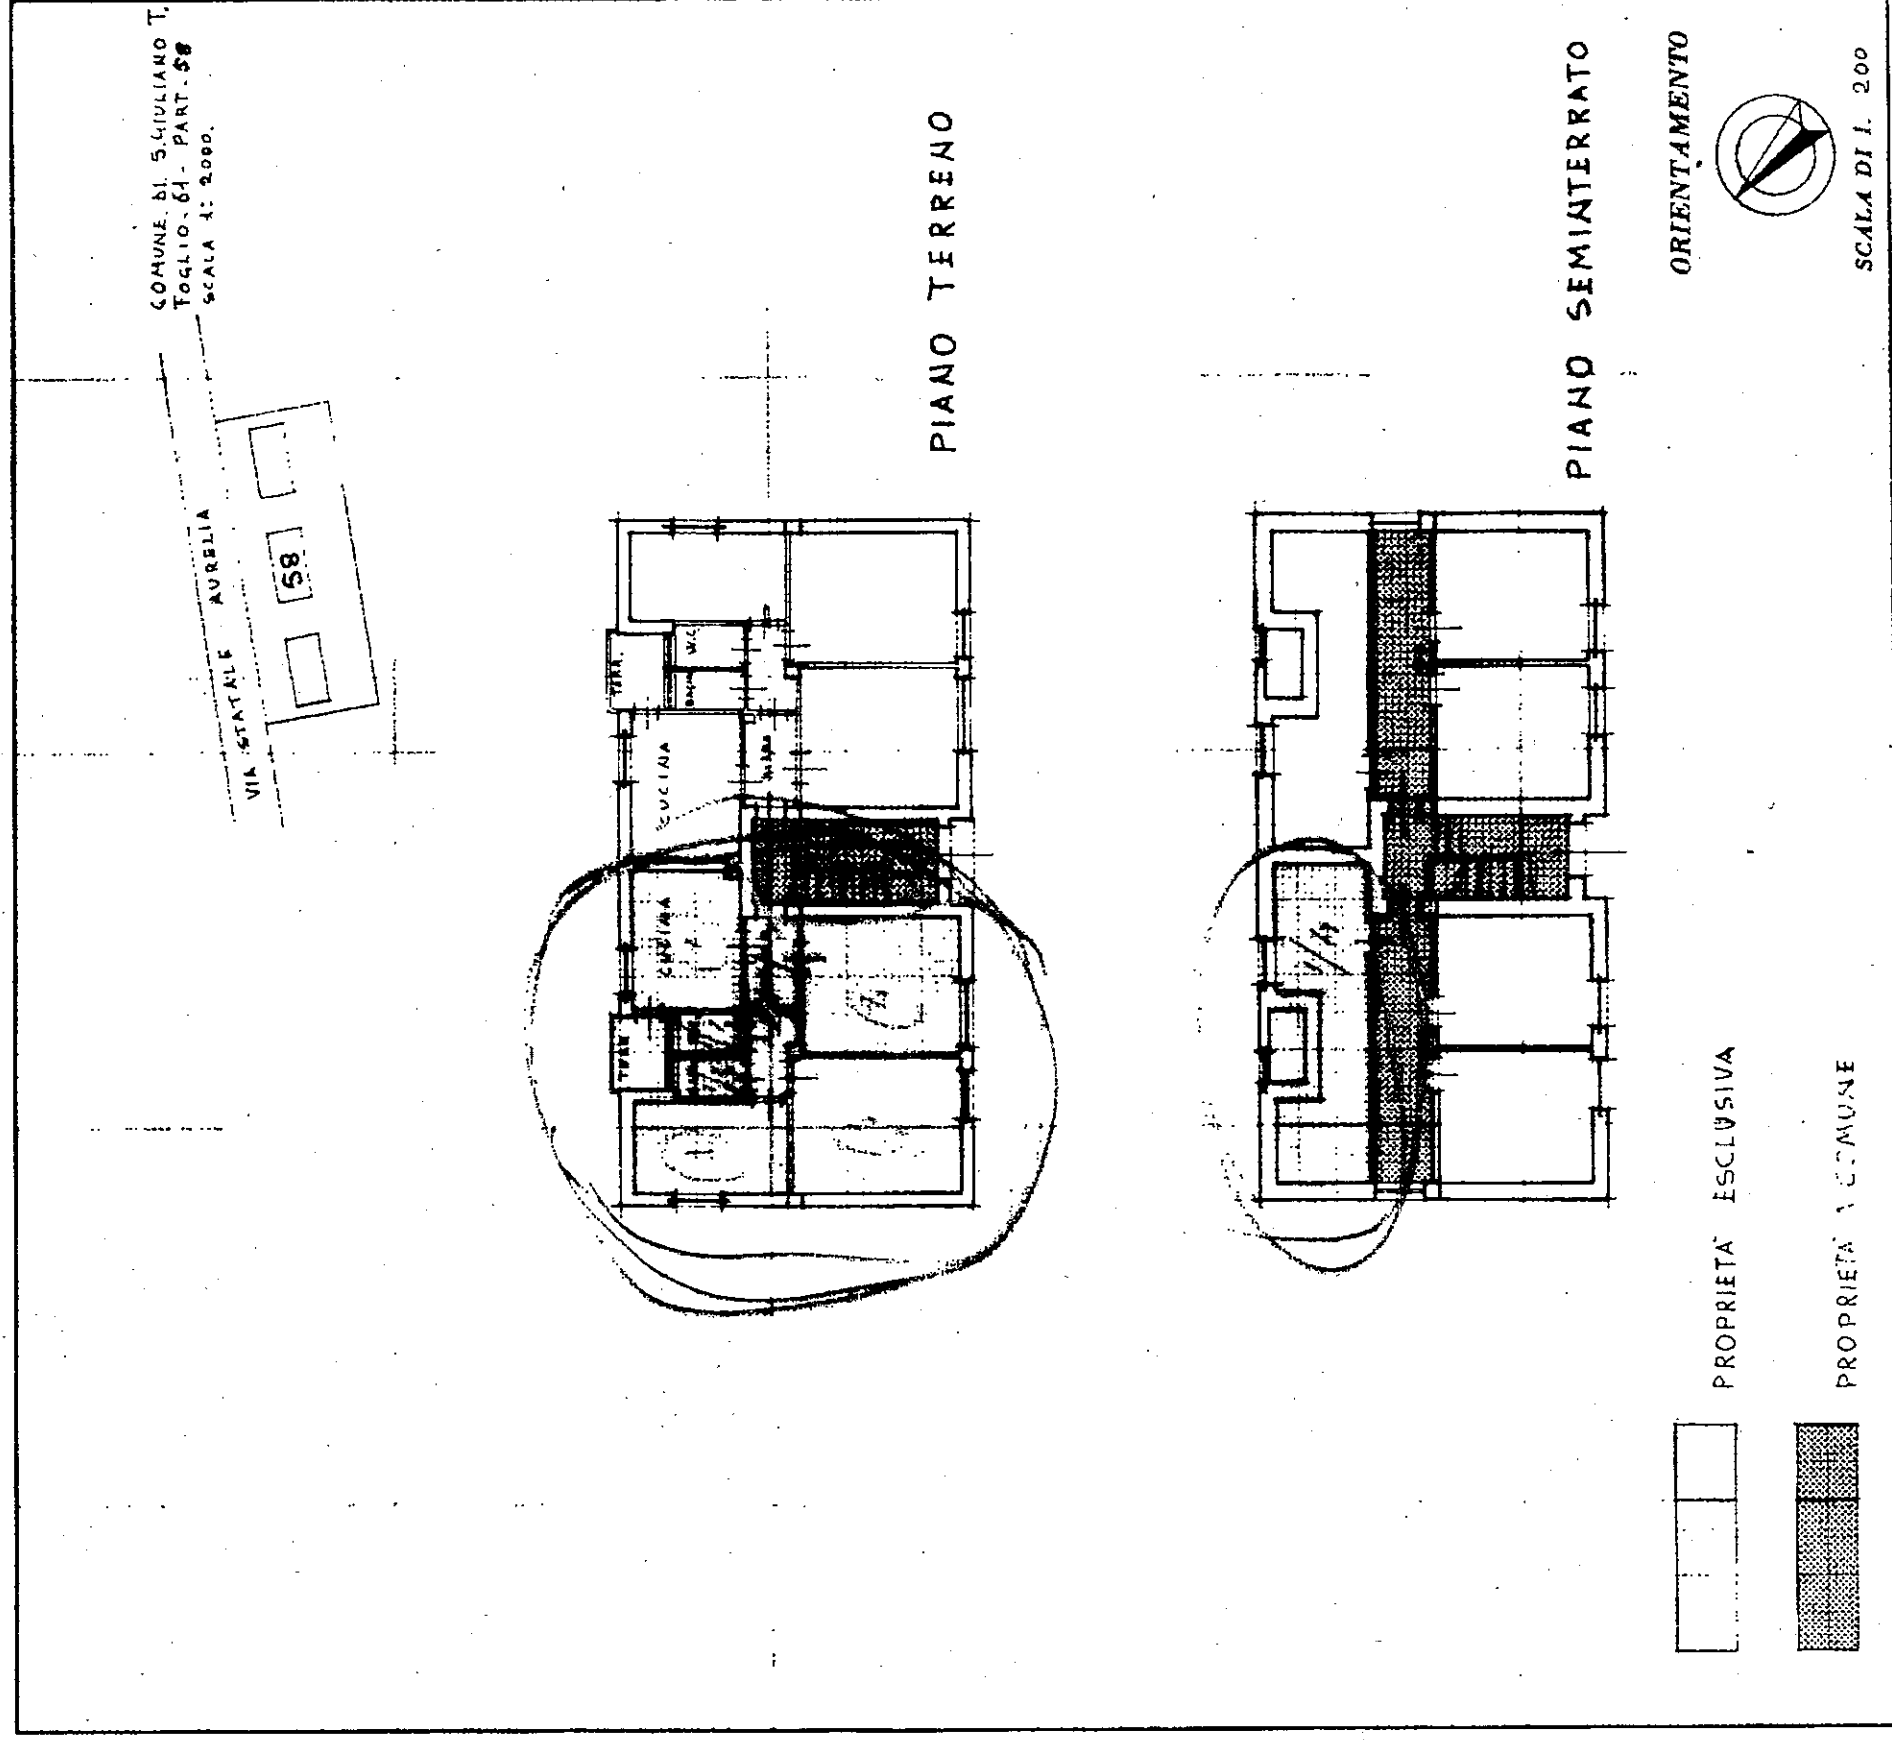

SPAZIO RISERVATO PER LE ANNOTAZIONI D'UFFICIO

DATA

PROT. N°

Data presentazione: 15/10/1976 - Data: 08/10/2009 - n. PI0195144 - Richiedente CINI X APES
Tot: schedario Formato di acq.: A3(297x420) - Fatt. di scala: 1:1

Ultima Planimetria in atti

Compilata da GIOMETRA
(Titolo, nome e cognome del tecnico)
GIAMPASQUALE LEONCINI

Iscritto all'Albo de

della Provincia di

DATA 15 OTTOBRE 1976

Firma:

Catasto dei Fabbricati - Situazione al 08/10/2009 - Comune di SAN GIULIANO TERME(A562) - < Foglio: 61 Particella: 57 - Subalterno 7 > VIA AURELIA n. 27 piano: 1-S1;