

158
MODULARIO
F. fog. rend. 497

MOD B (Nuovo Catasto Edilizio Urbano)

MINISTERO DELLE FINANZE

DIREZIONE GENERALE DEL CATASTO E DEI SERVIZI TECNICI ERARIALI

Lire
100


60 NUOVO CATASTO EDILIZIO URBANO

(R. DECRETO-LEGGE 13 APRILE 1948, N. 685)

Planimetria dell'immobile situato nel Comune di **S. GIULIANO TERME** Via **AURELIA 27** MADONNA DELL'ACQUA

Ditta **DEMANIO** dello **STATO** RAMO **LAVORI PUBBLICI**

Allegata alla dichiarazione presentata all'Ufficio Tecnico Erariale di **PISA**

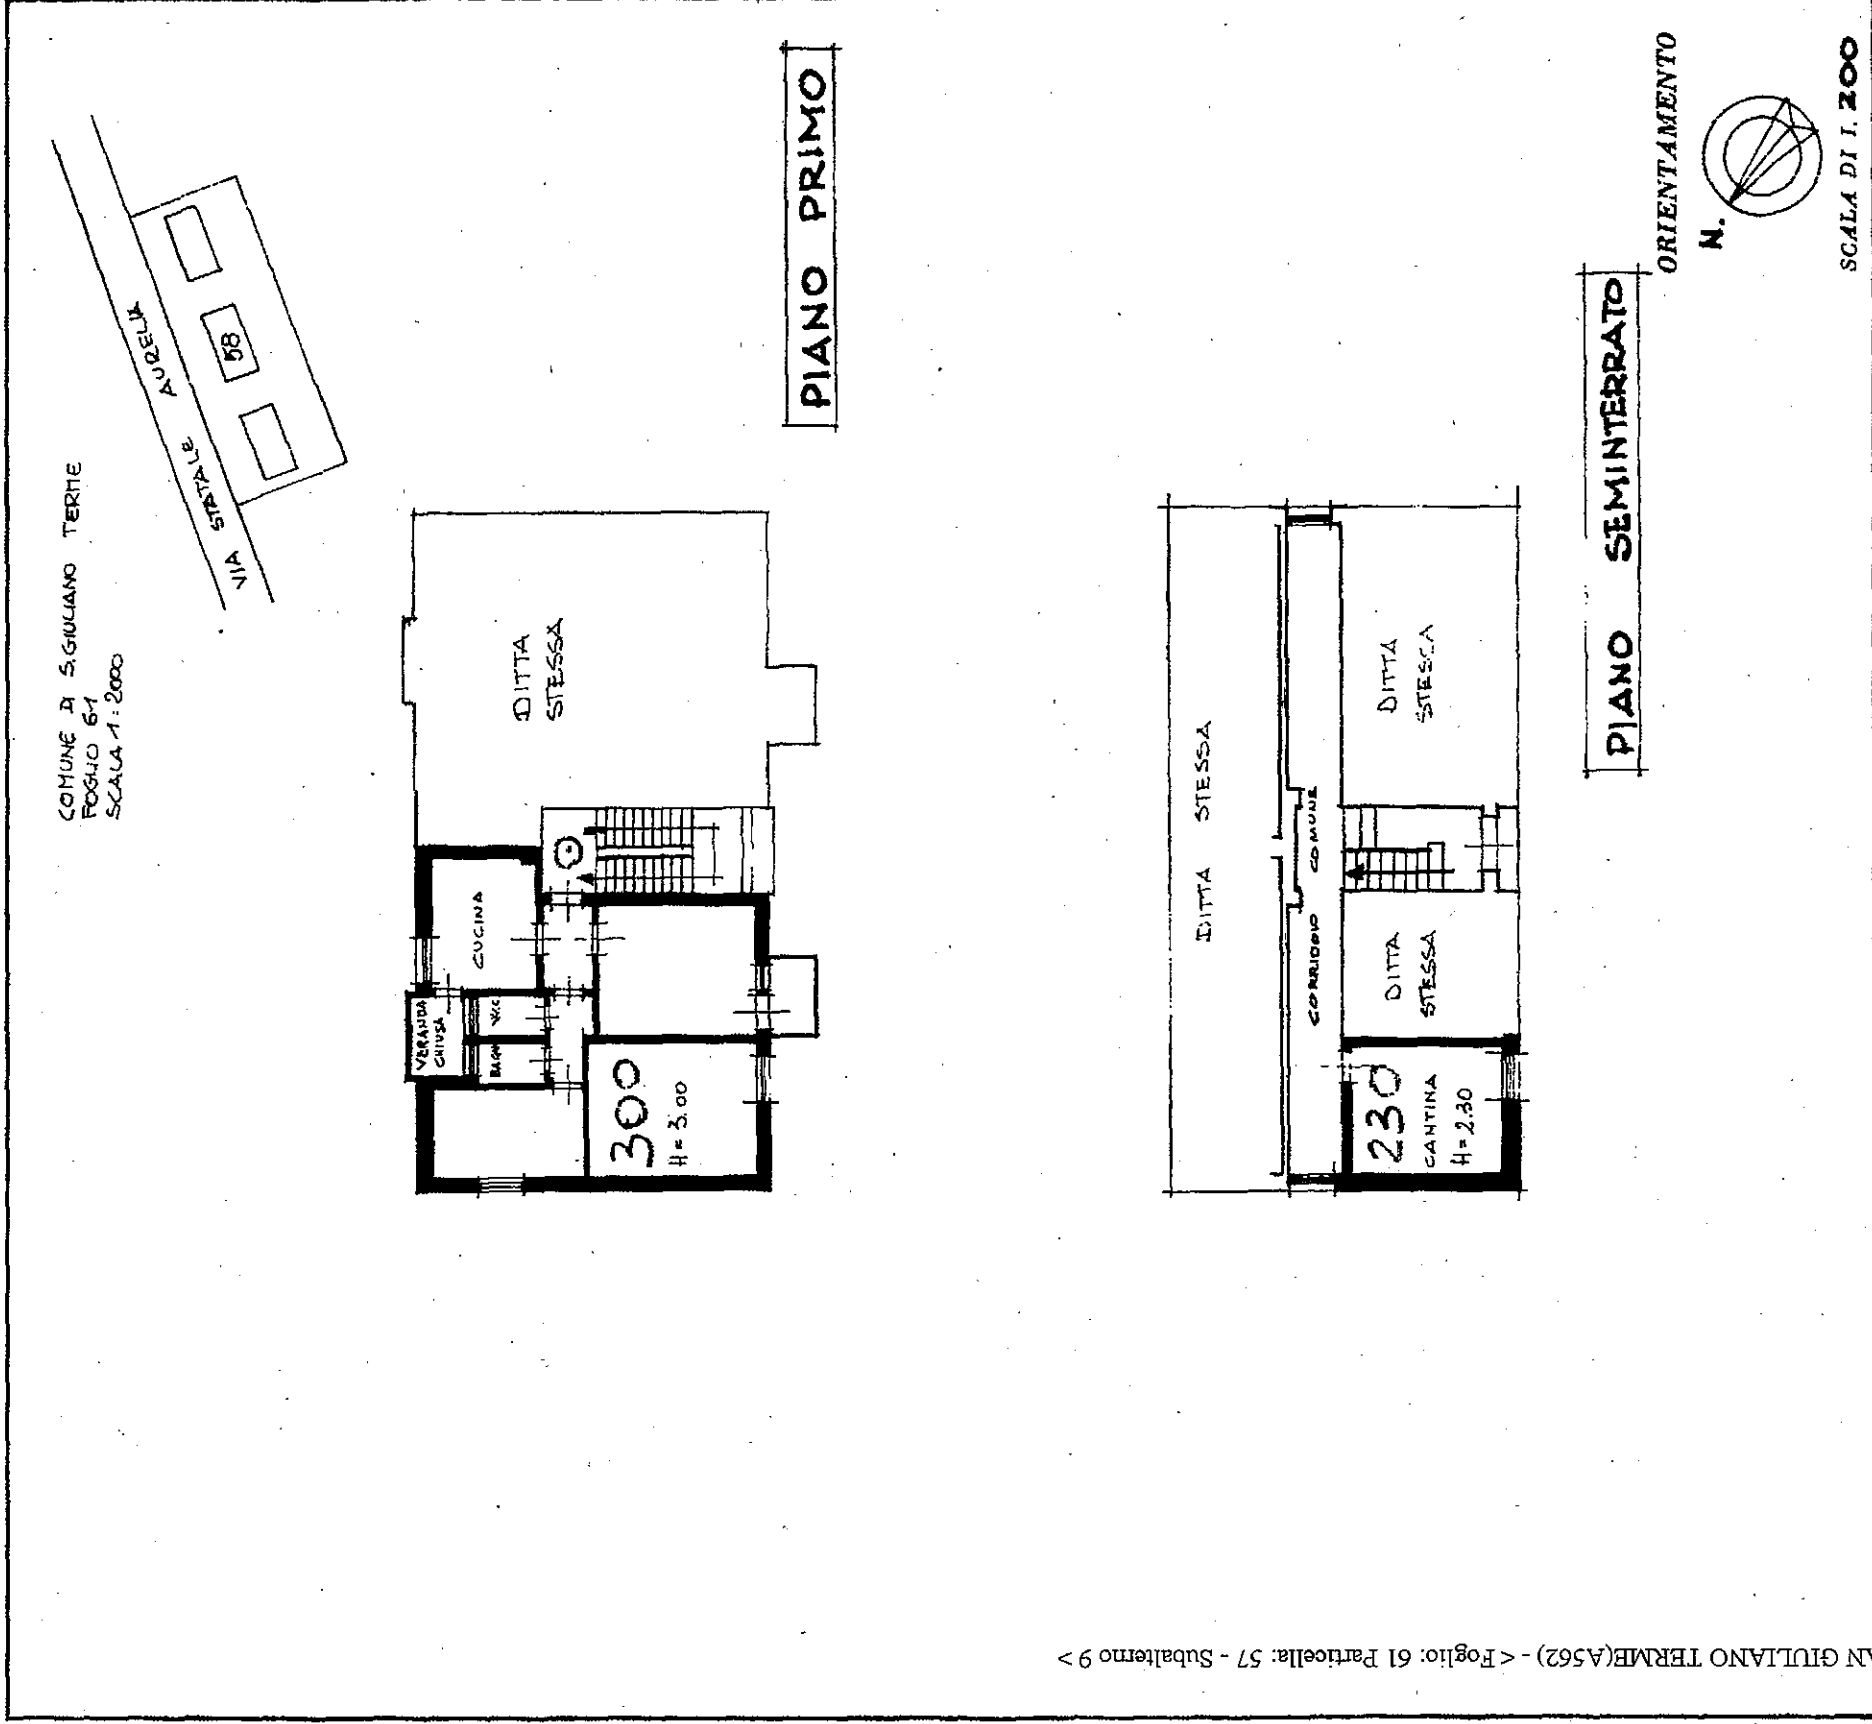

SPAZIO RISERVATO PER LE ANNOTAZIONI D'UFFICIO

Compilata dal **GEOMETRA**
(Titolo, nome e cognome del iscritto)

GENTILI MARCO

Iscritto all'Albo dei **GEOMETRI**

della Provincia di **PISA**

DATA **6 NOVEMBRE 1985**

Firma: *Marco Gentili*

