


NUOVO CATASTO EDILIZIO URBANO

(R. DECRETO-LEGGE 13 APRILE 1939, N. 632)

Planimetria dell'immobile situato nel Comune di S. GIULIANO TERME Via AURELIA n. 25. L.O.C. MADONNA DELL'ACQUA

Ditta DIMANIO DELLO STATO - RAMO LAVORI PUBBLICI -

Allegata alla dichiarazione presentata all'Ufficio Tecnico Erariale di PISA

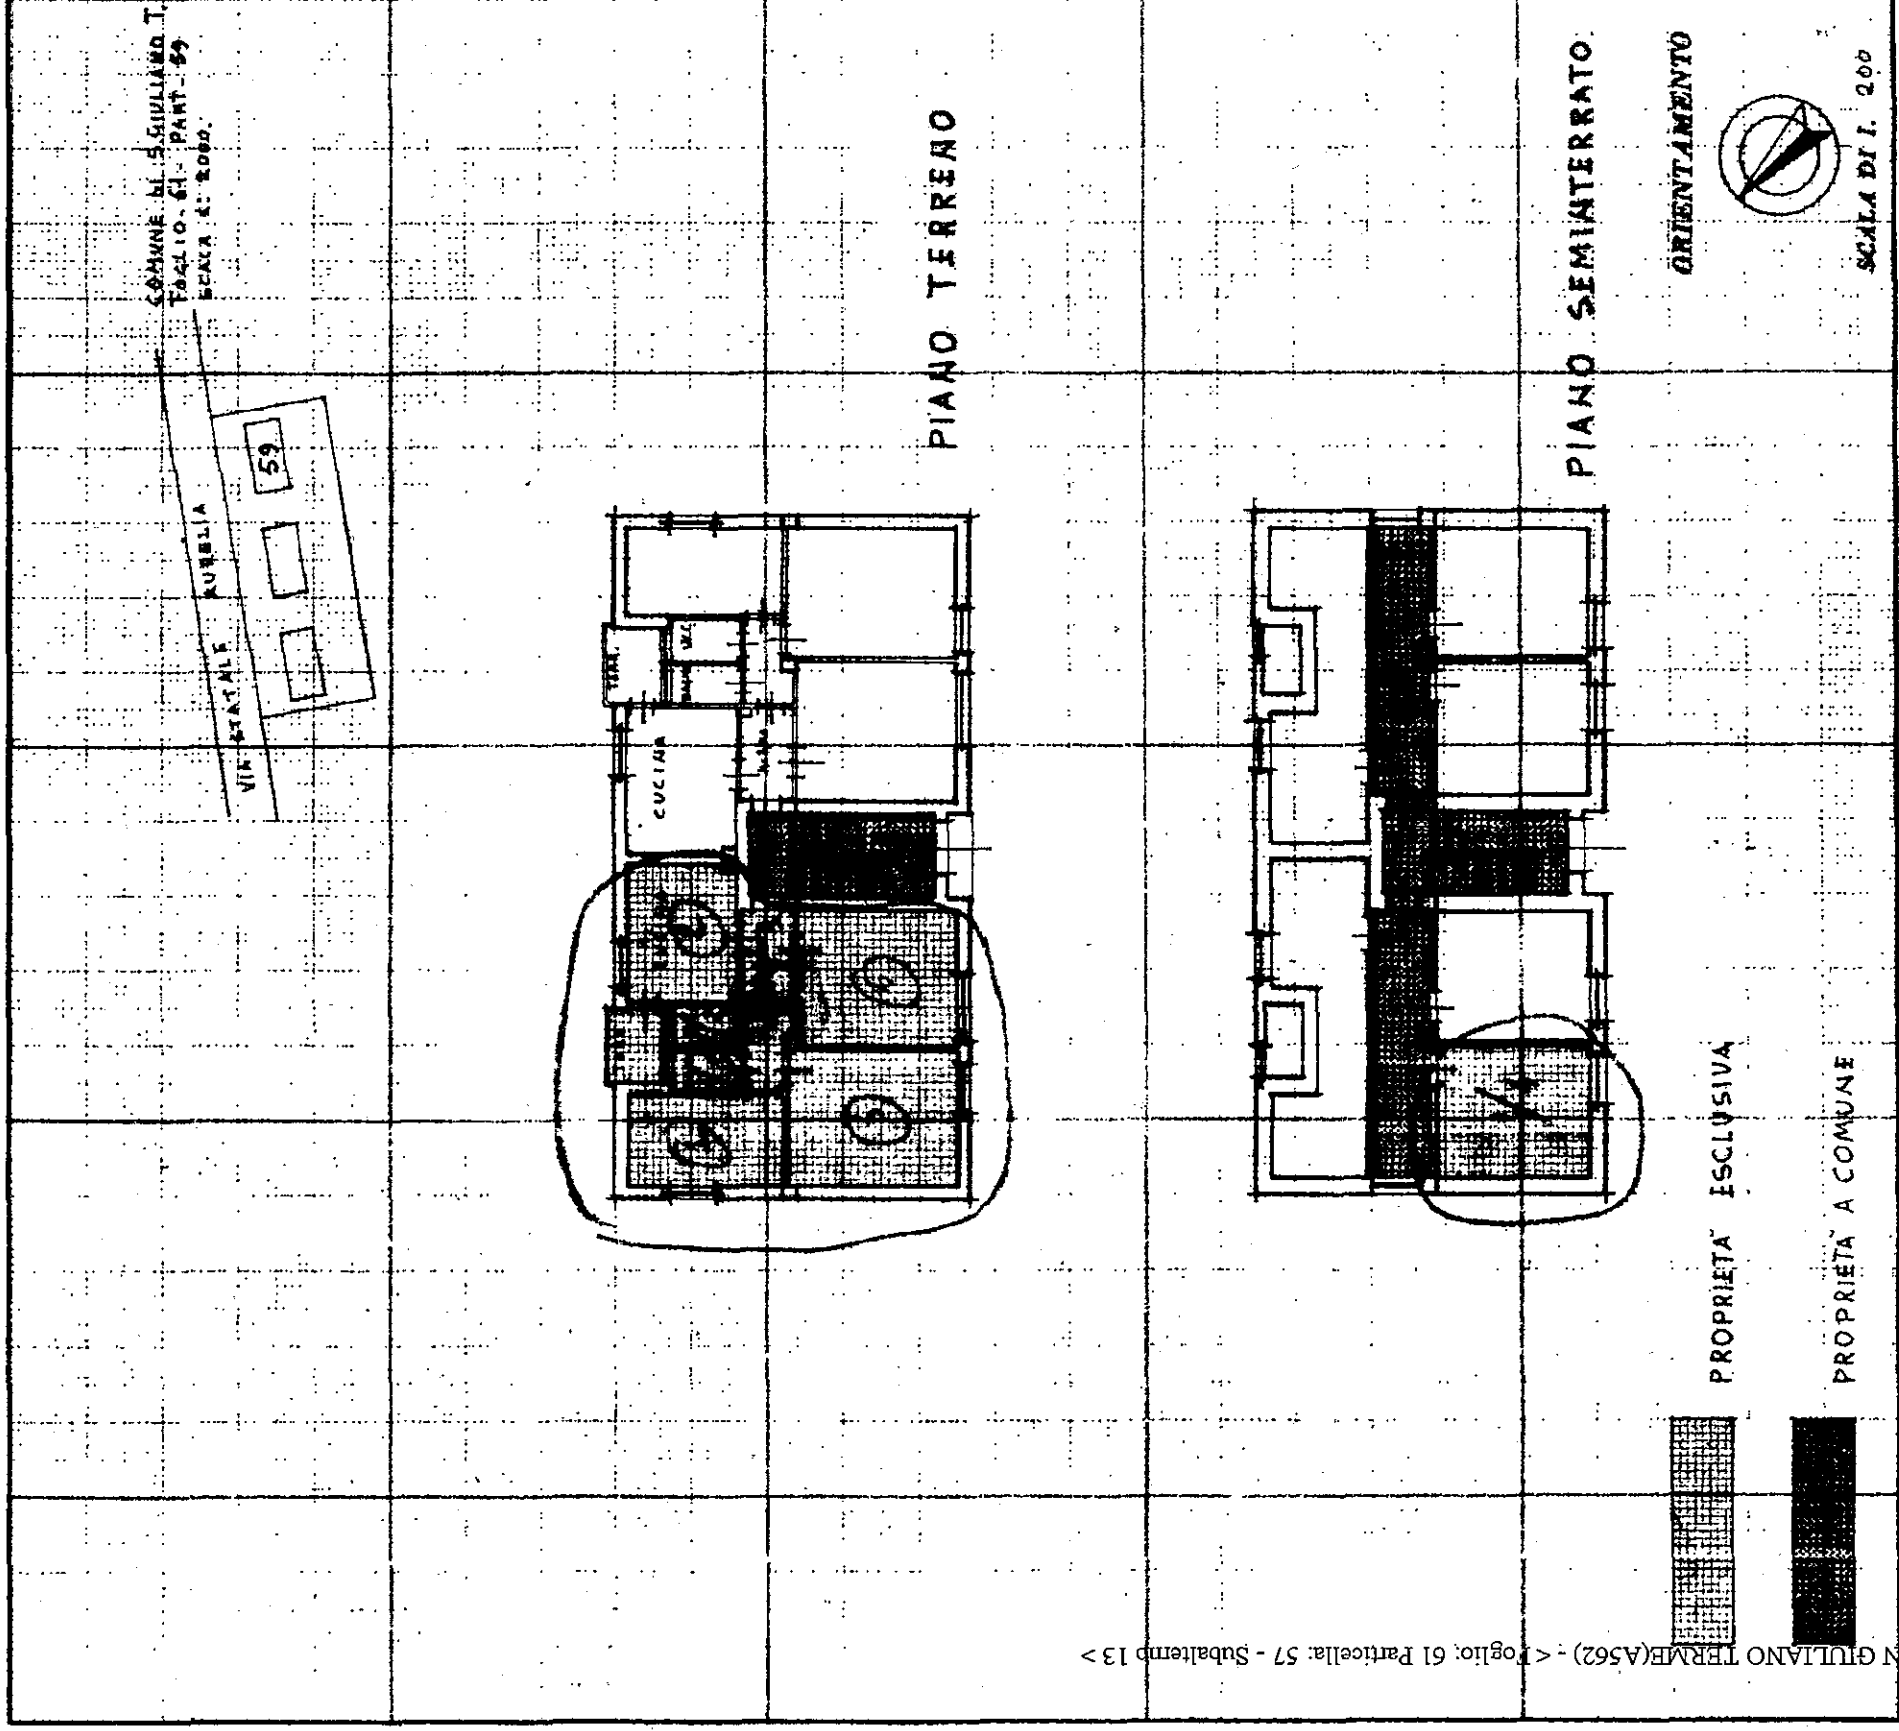

SPAZIO RISERVATO PER LE ANNOTAZIONI D'UFFICIO

DATA 15.10.1976
PROT. N° 2446

Compilata dal GIOMETRA
(Titolo, nome e cognome del tecnico)
GIAMPASQUALE LEONCINI

Iscritto all'Albo de

della Provincia di

DATA 15 OTTOBRE 1976

Firma:

Ufficio Tecnico Erariale