


NUOVO CATASTO EDILIZIO URBANO

(R. DECRETO-LEGGE 13 APRILE 1939, N. 652)

Planimetria dell'immobile situato nel Comune di SCIULLIANO TERME Via AURELIA N°25 L.O.C. MADONNA DELL'ACQUA

Ditta DI MANIO DELLO STATO - RAMO LAVORI PUBBLICI -

Allegata alla dichiarazione presentata all'Ufficio Tecnico Erariale di PISA

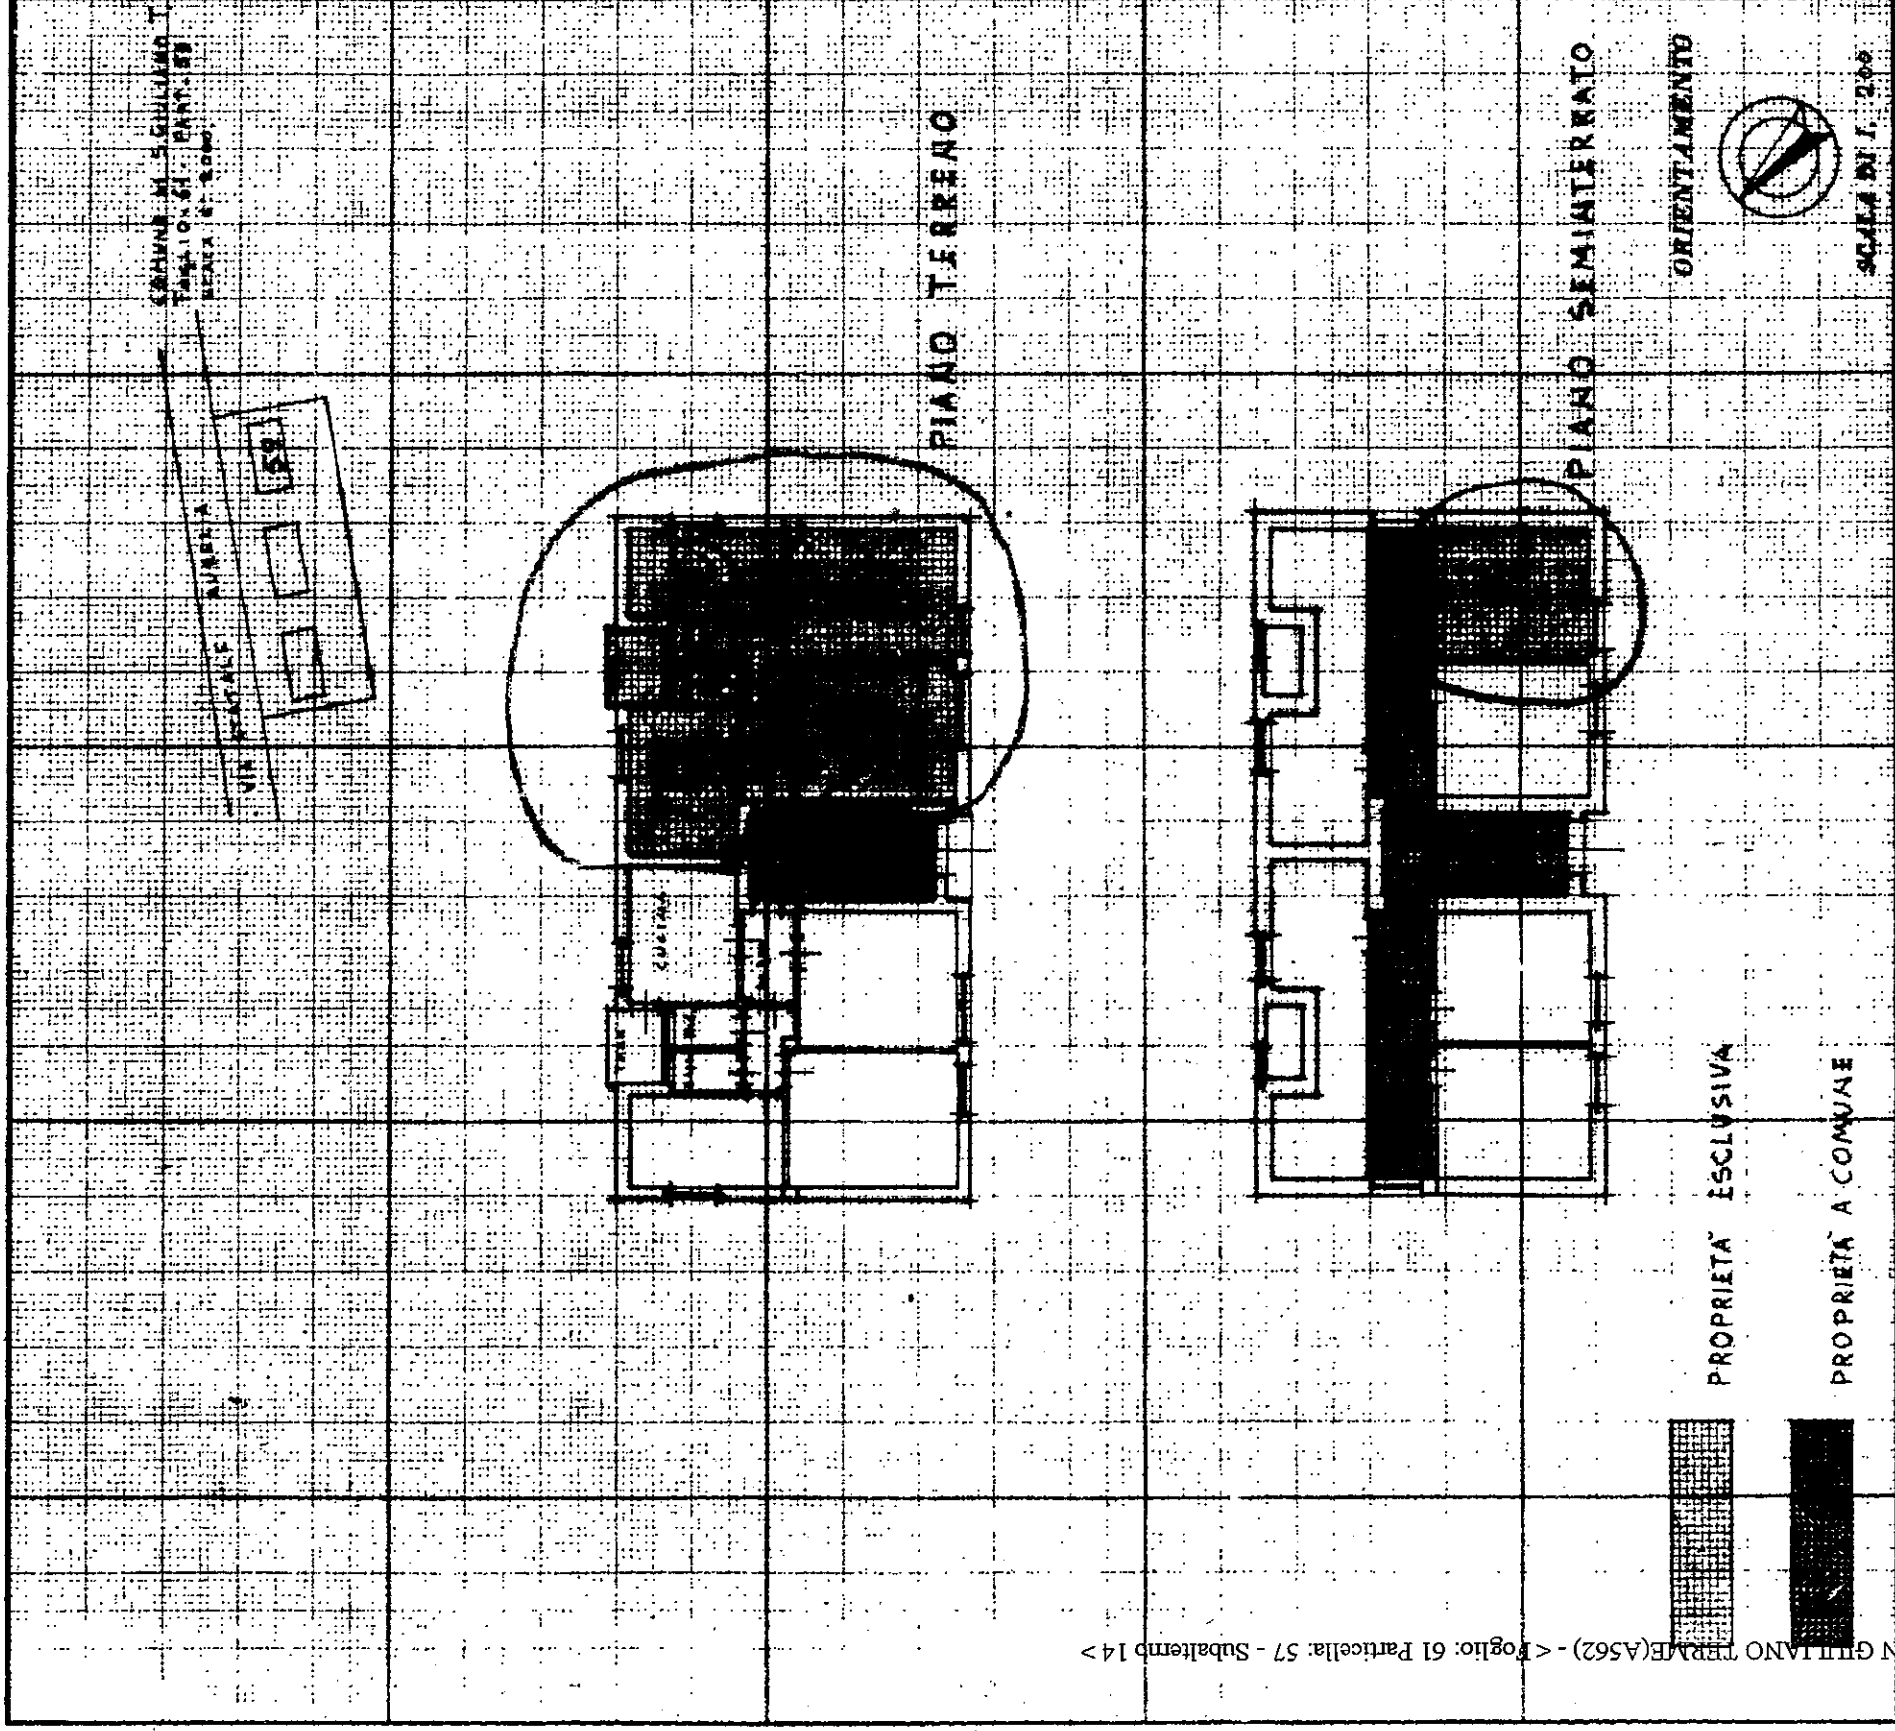

SPAZIO RISERVATO PER LE ANNOTAZIONI D'UFFICIO

DATA 15.10.1976
PRAT. N° 847

Compilata dal GIOMETRA

(Titolo, nome e cognome di lettera)
GIAMPASQUALE LEONCINI

Iscritto all'Albo de

della Provincia di

DATA di OTTOBRE 1976

Firma: Giometra