

MINISTERO DELLE FINANZE

DIREZIONE GENERALE DEL CATASTO E DEI SERVIZI TECNICI ERARIALI

Lire  
15


# 69 NUOVO CATASTO EDILIZIO URBANO

(R. DECRETO-LEGGE 13 APRILE 1938, N. 652)

Planimetria dell'immobile situato nel Comune di S. GIULIANO TERME Via AURELIA N. 25 LOG. MANDINA DELL'ACQUA

Ditta DEMANIO DELLO STATO - RAMO LAVORI PUBBLICI -

Allegata alla dichiarazione presentata all'Ufficio Tecnico Erariale di PISA

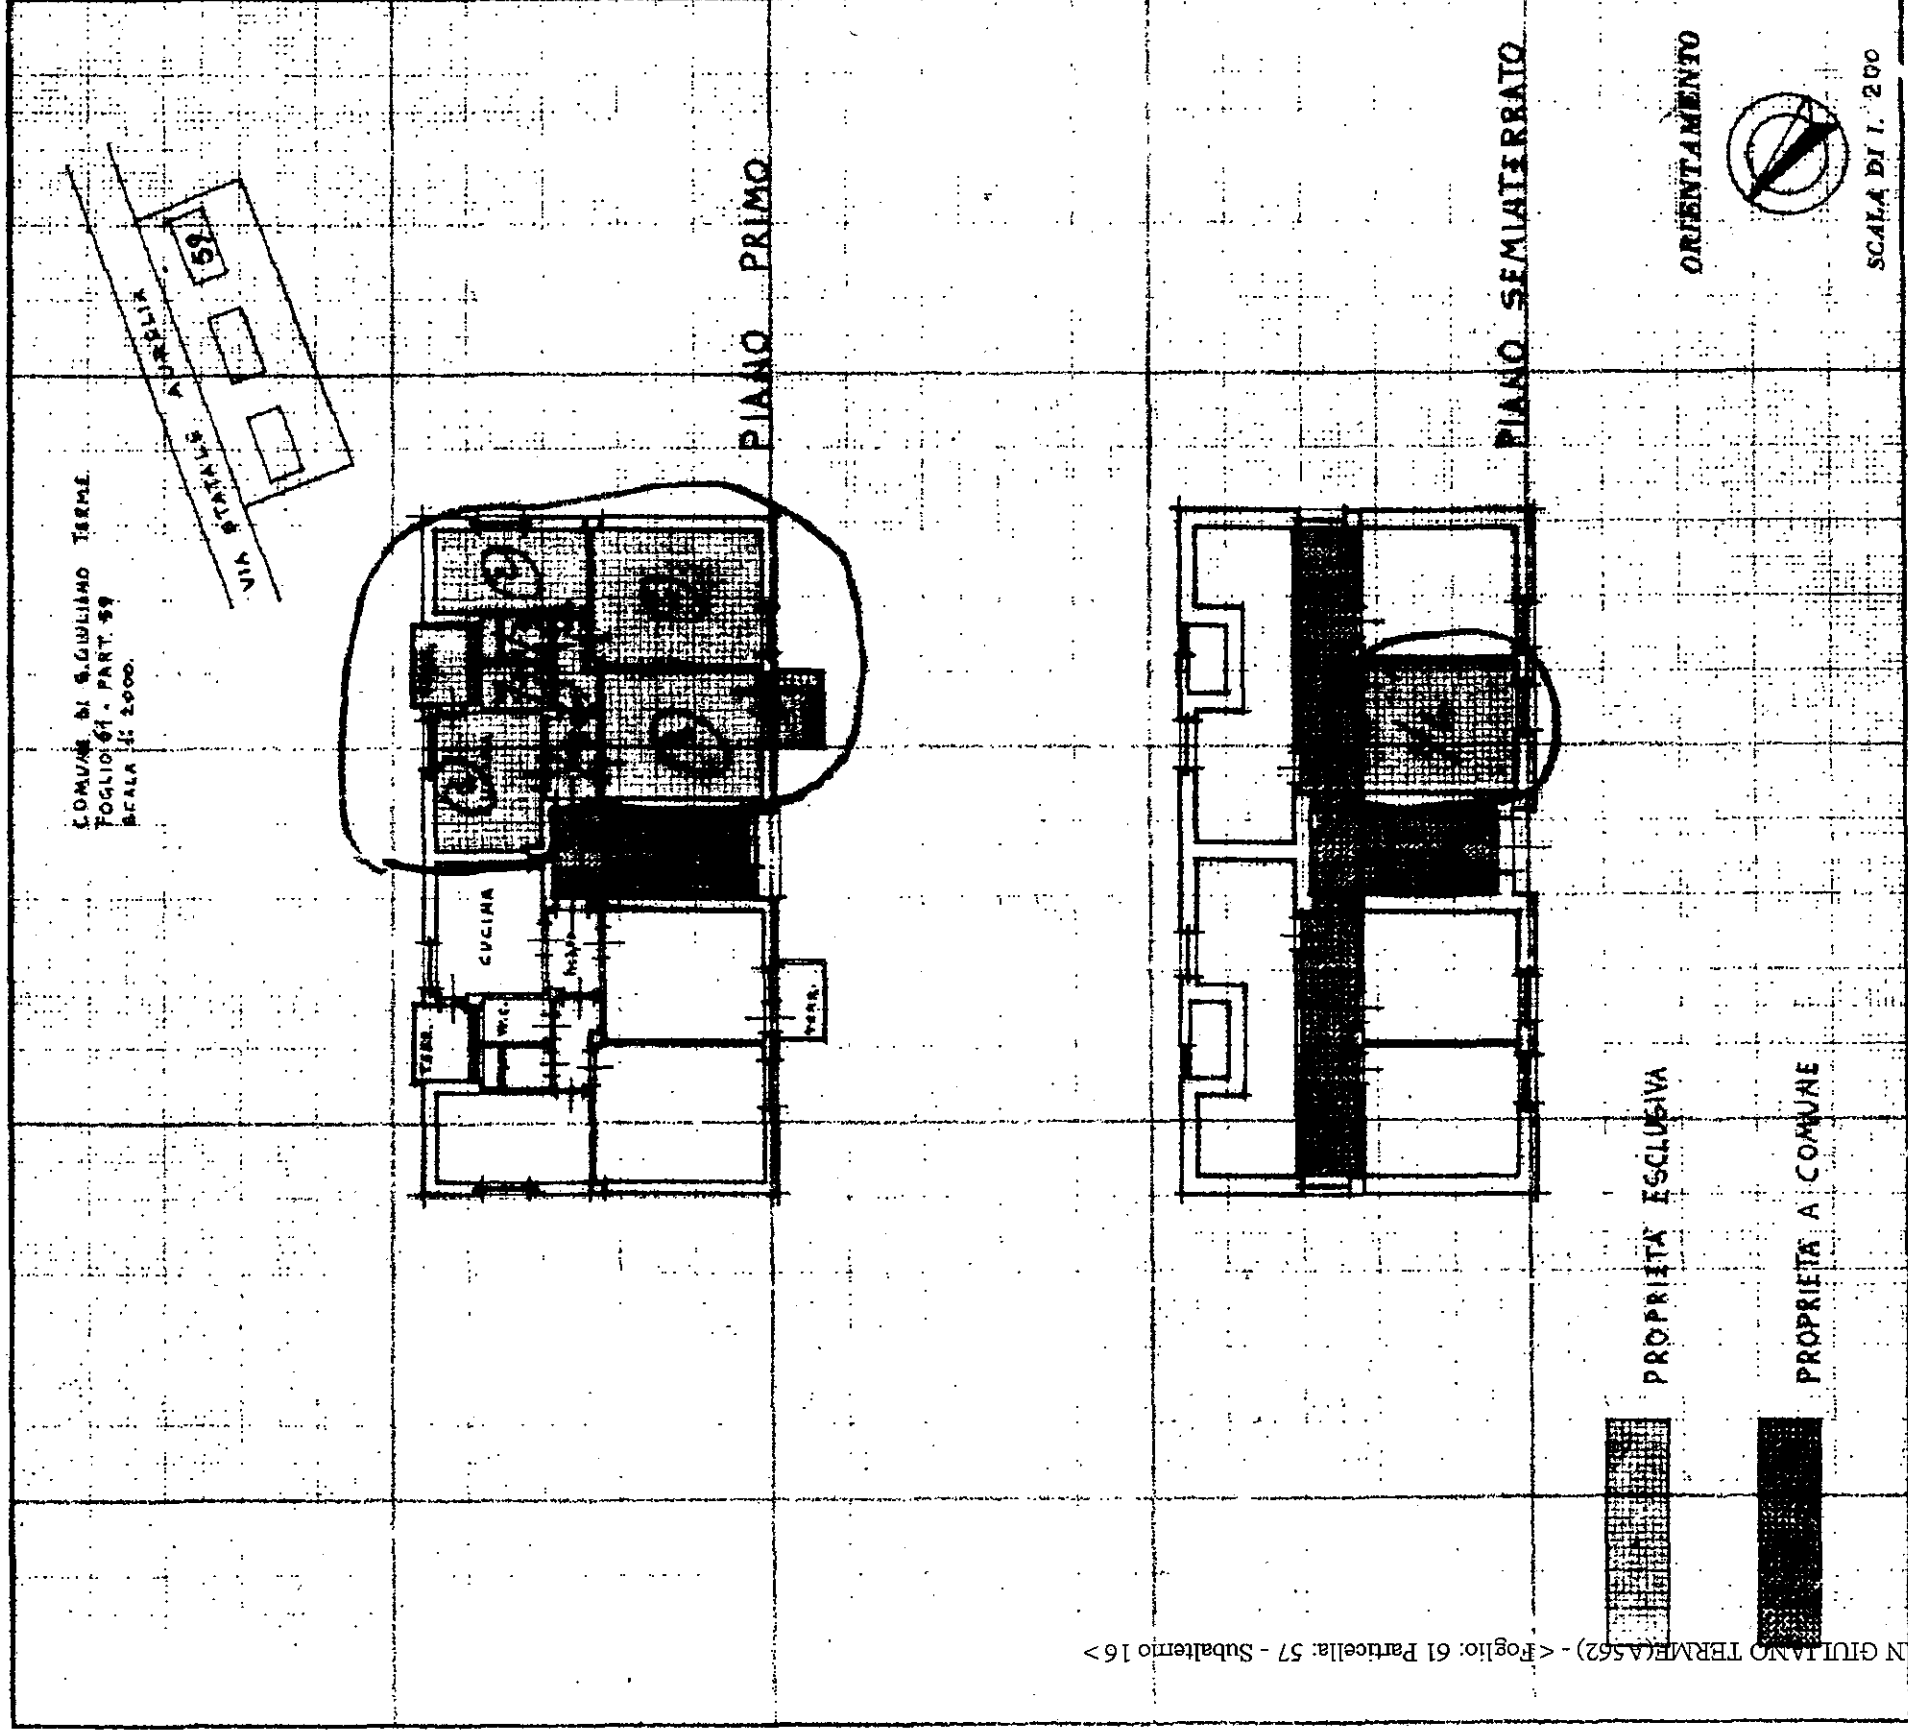

SPAZIO RISERVATO PER LE ANNOTAZIONI D'UFFICIO

DATA 15.10.1976  
PROT. N° 849

Compilata dal GEOMETRA

(Firma, nome e cognome del tecnico)

G. IAMPASQUALE LEONCINI

Iscritto all'Albo de

della Provincia di

DATA 2 OTTOBRE 1976

Firma:

*Iampasquale Leoncini*



Ufficio Tecnico Erariale