



MINISTERO DELLE FINANZE  
DIREZIONE GENERALE DEL CATASTO E DEI SERVIZI TECNICI ERARIALE

51

180


# NUOVO CATASTO EDILIZIO URBANO

(R. DECRETO LEGGE 11 APRILE 1968 N. 161)

Planimetria dell'immobile situato nel Comune di San MINIATO Via A. Gramsci

Ditta DEMANIO dello STATO Ramo LAVORI PUBBLICI

Allegata alla dichiarazione presentata all'Ufficio Tecnico Erariale di PISA

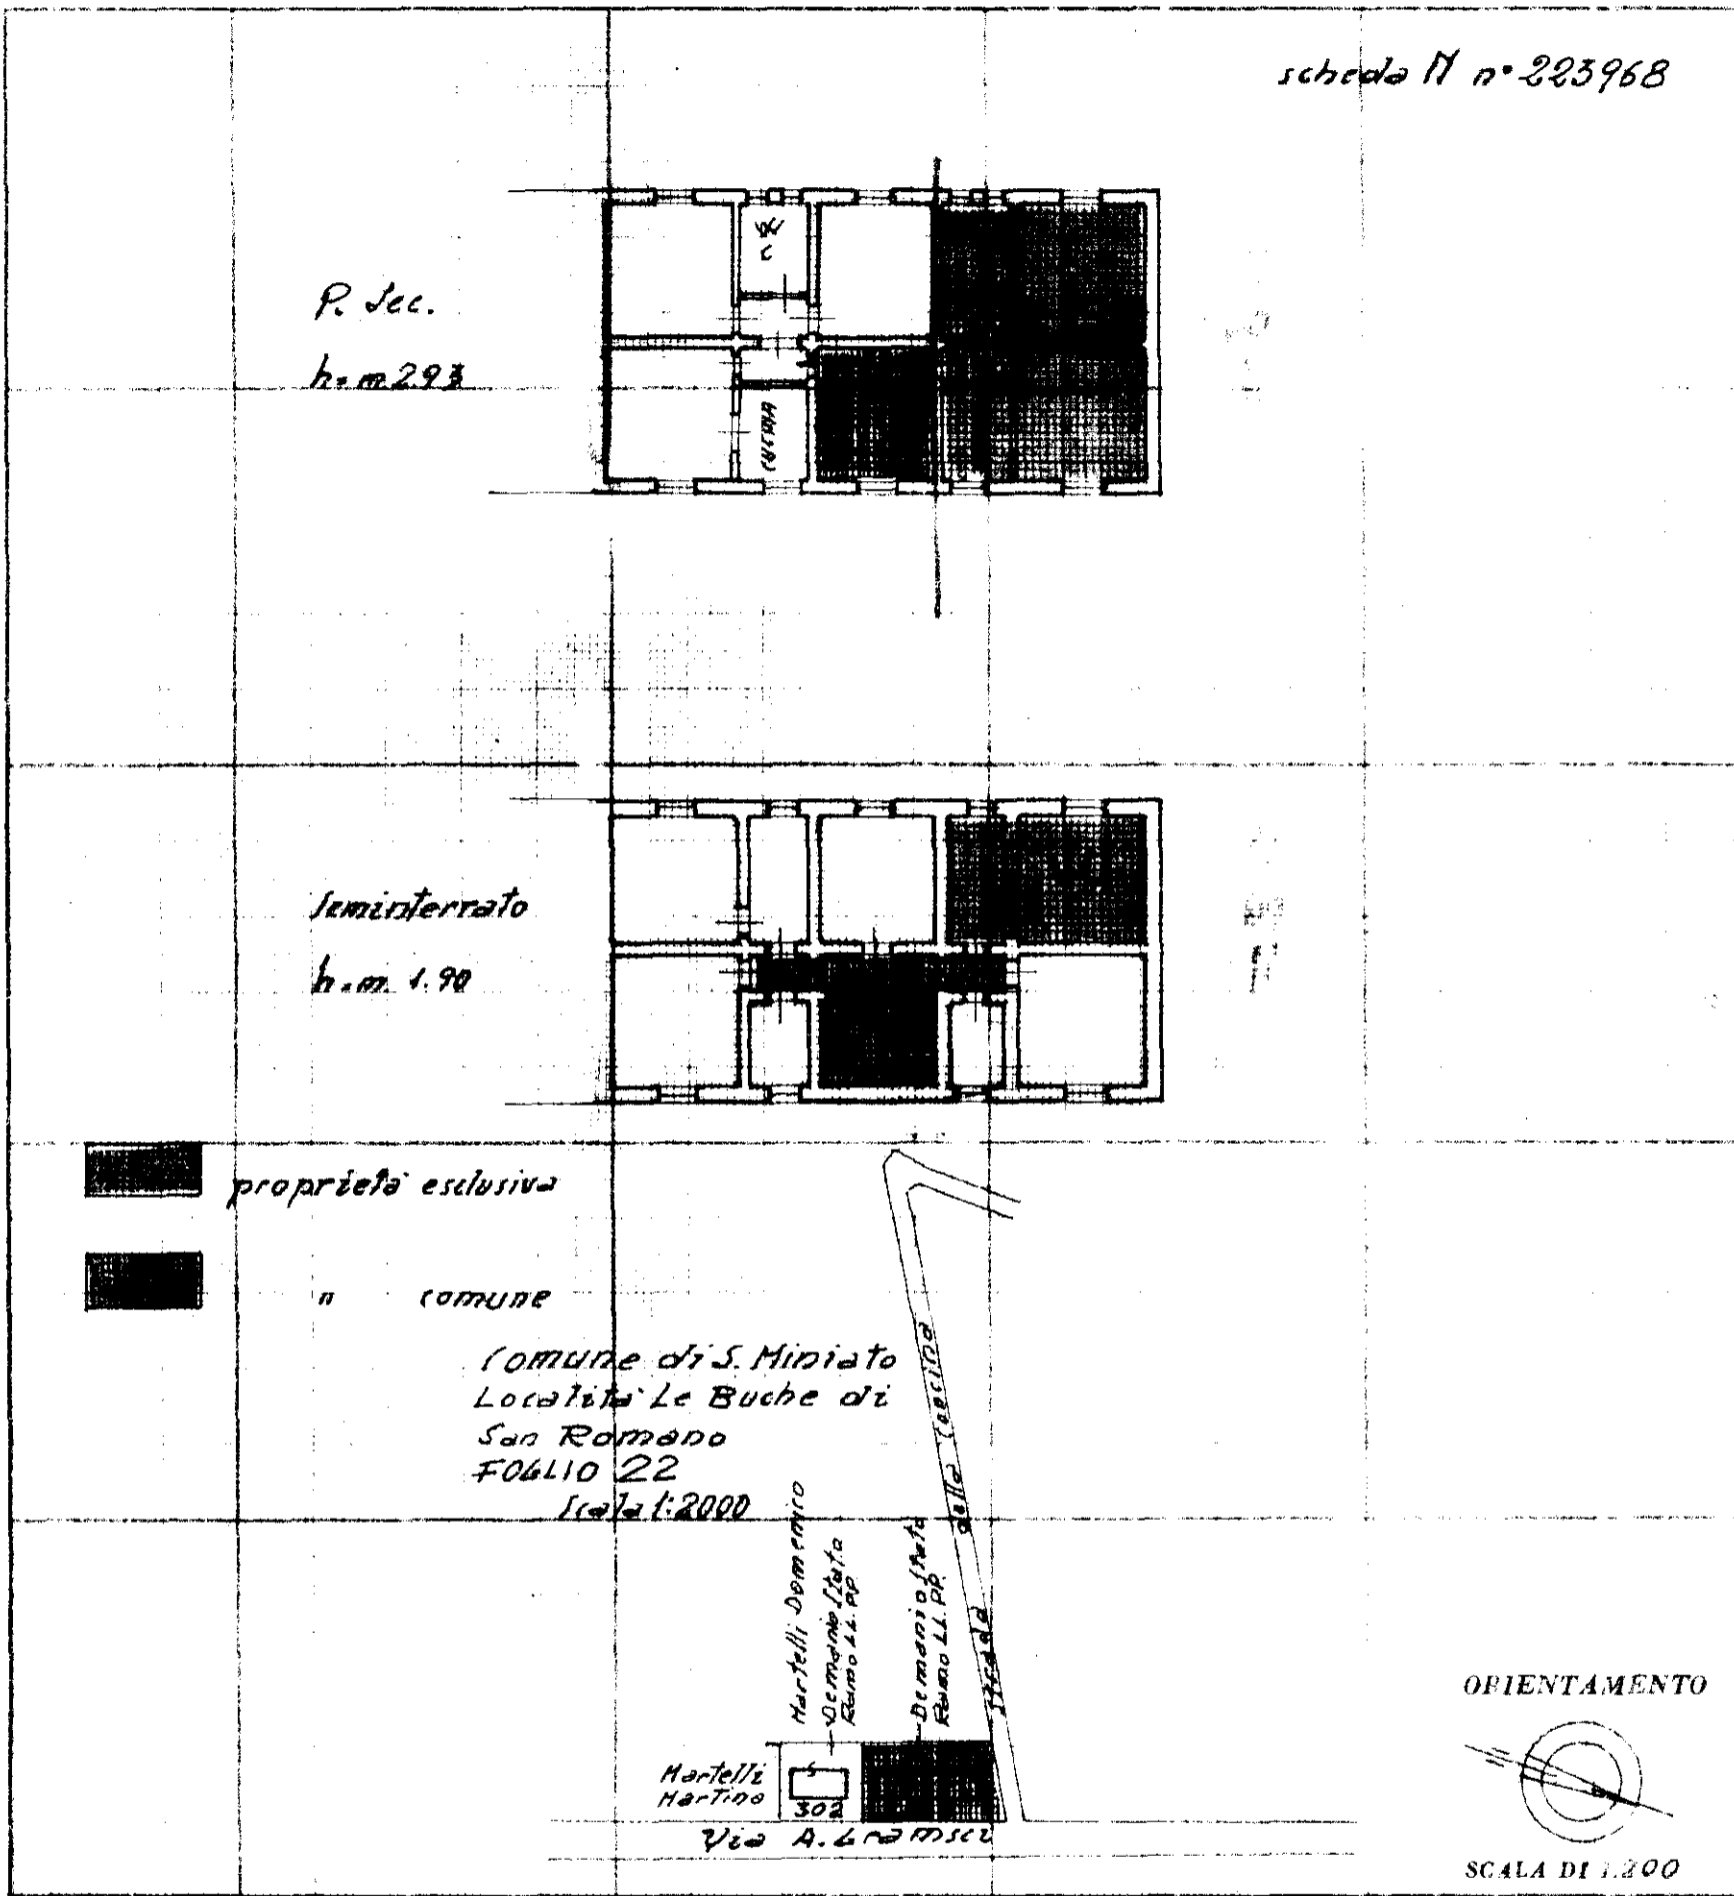

### SPAZIO RISERVATO PER LE ANNOTAZIONI D'UFFICIO

DATA  
PROT. N°

12/05/1970  
587

Compilata dal Disegnatore  
*Francesco Marcheschi*  
(solo nome e cognome del tecnico)

Inscritto all'Albo dell'Ufficio del Genio  
della Provincia di Livorno di PISA

DATA 12 - 4 - 970

Firma: *Francesco Marcheschi*