



MINISTERO DELLE FINANZE
DIREZIONE GENERALE DEL CATASTO E DEI SERVIZI TECNICI ERARIALI

Lire
20


113 NUOVO CATASTO EDILIZIO URBANO

(R. DECRETO-LEGE 13 APRILE 1939, N. 652)

Planimetria dell'immobile situato nel Comune di SAN MINIATO Via A. Gramsci

Ditta DEMARIO DELLO STATO - RAMO LAVORI PUBBLICI

Allegata alla dichiarazione presentata all'Ufficio Tecnico Erariale di PISA

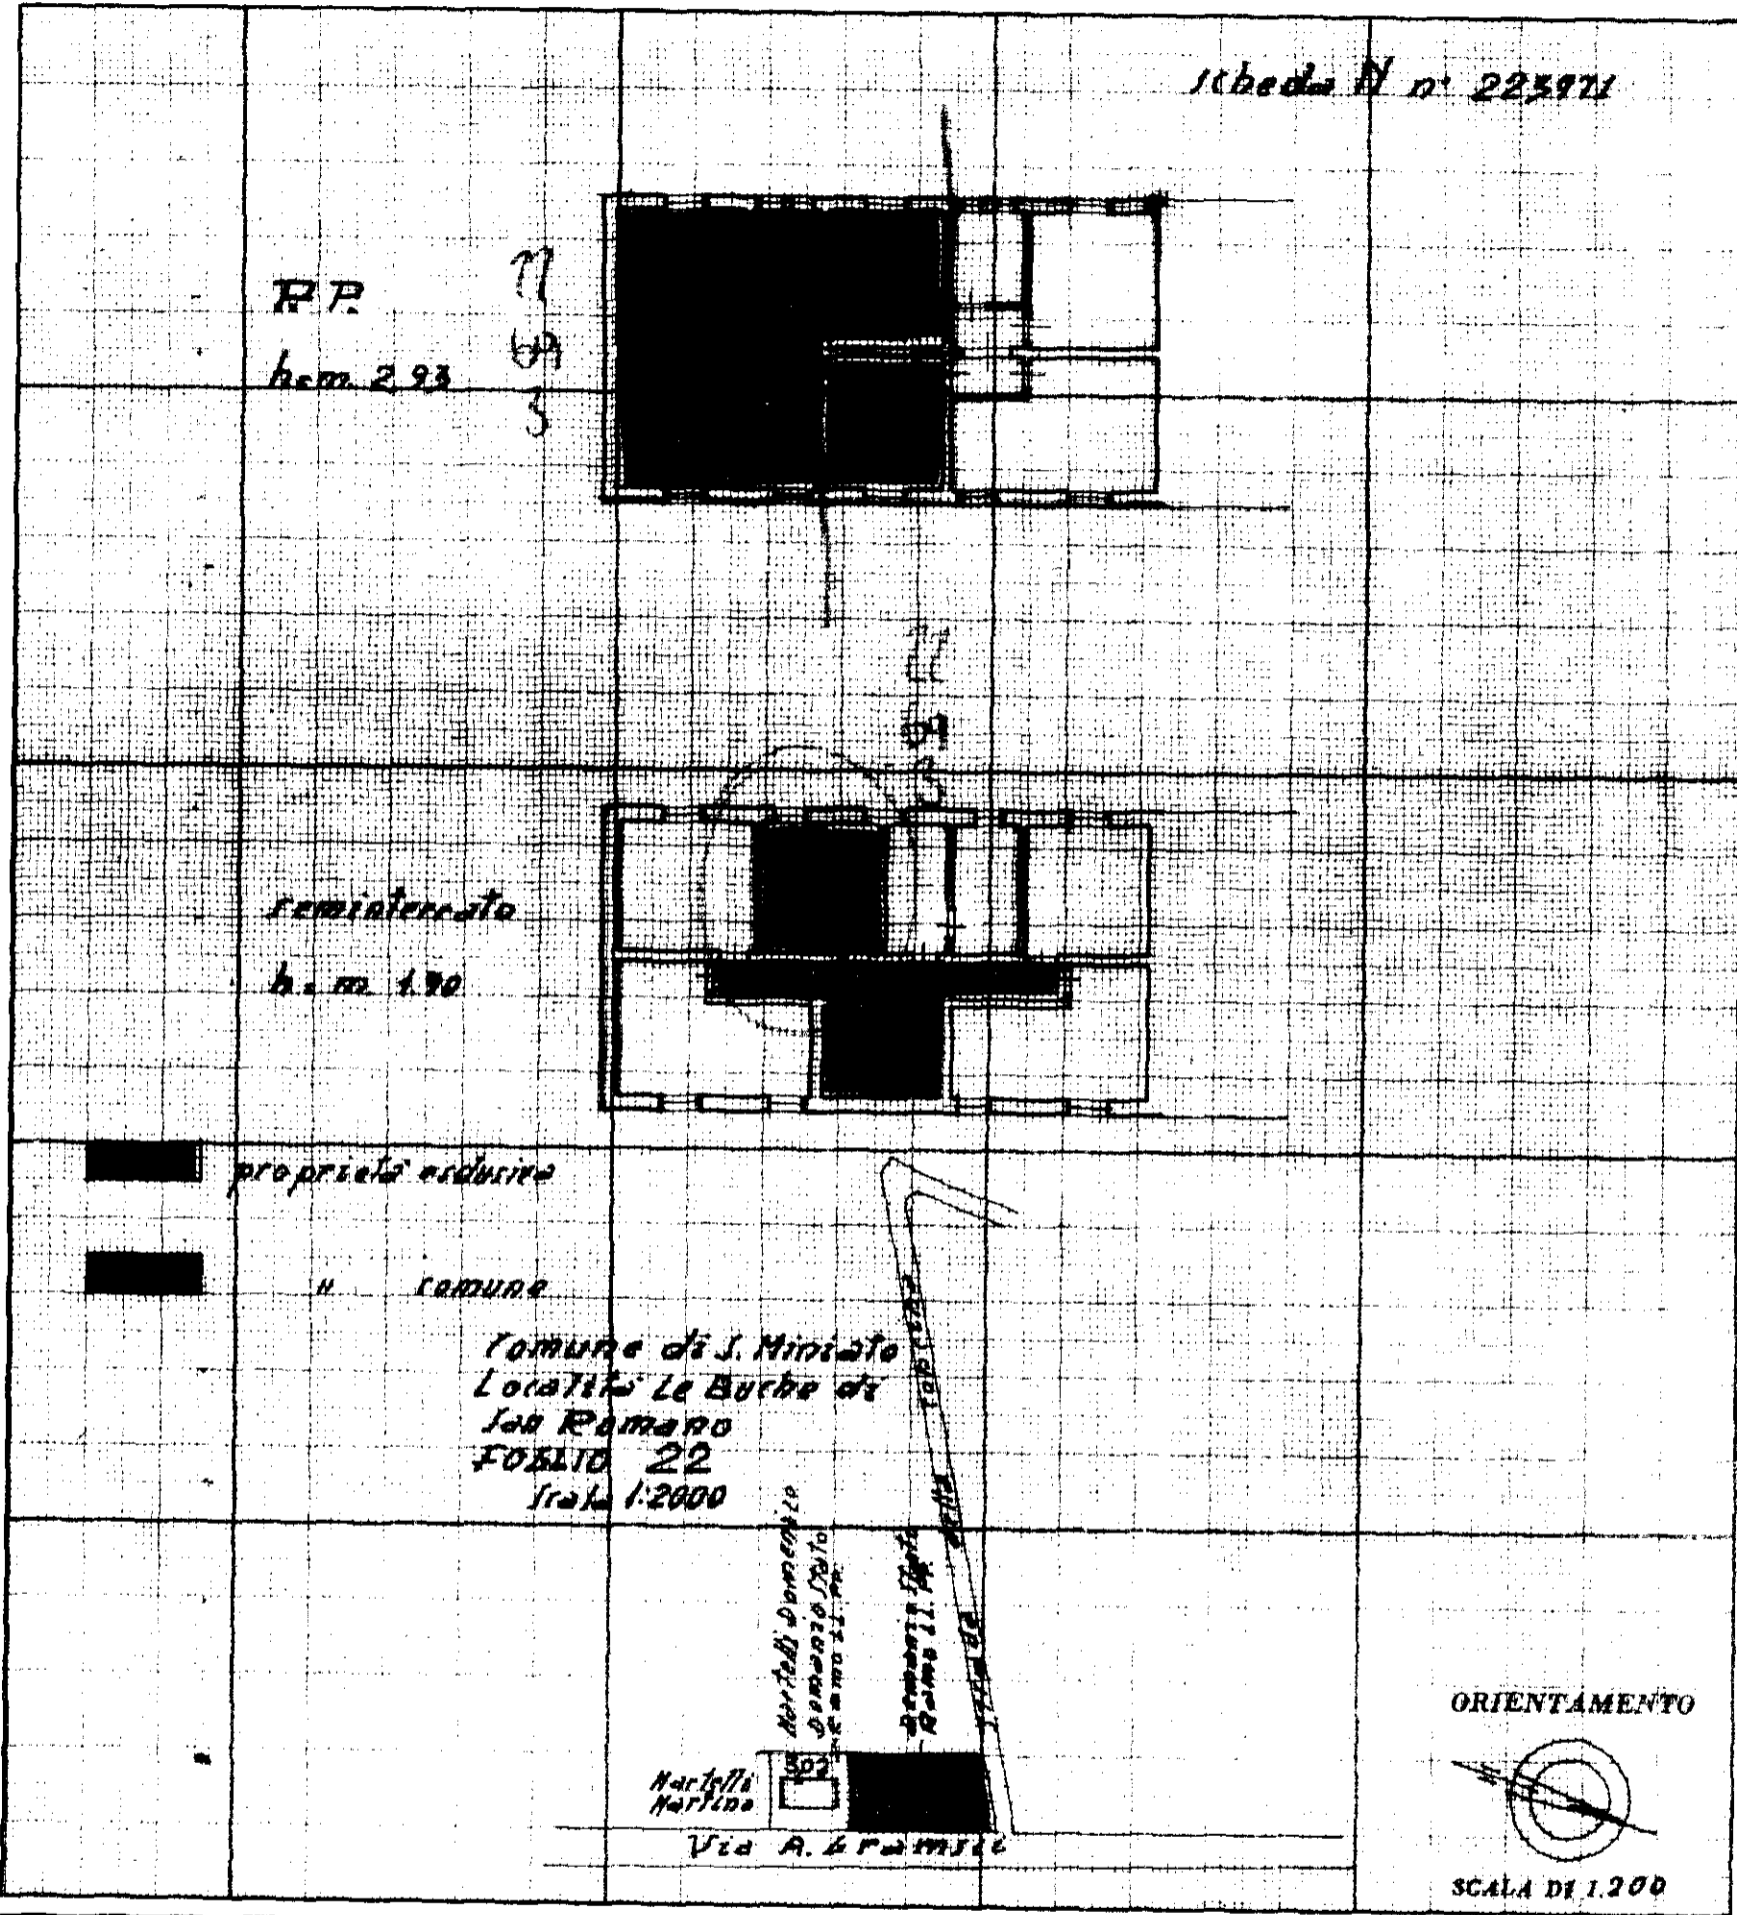

SPAZIO RISERVATO PER LE ANNOTAZIONI D UFFICIO

DATA 12/5/1970

PROT. N° 578

Compilata dal Disegnatore
(Titolo, nome e cognome del tecnico)
Francesco MARCHESCHI
Espresso all'Atto dell'Ufficio del Genio
dalla Provincia di Civile di Pisa
DATA 12-4-970
Firma. Francesco Marcheschi