



MINISTERO DELLE FINANZE

DIREZIONE GENERALE DEL CATASTO E DEI SERVIZI TECNICI ERARIALI

1970  
20

172


# NUOVO CATASTO EDILIZIO URBANO

(R. DECRETO LEGGE 13 APRILE 1938, N. 817)

Planimetria dell'immobile situato nel Comune di *San Miniato* Via *A. Gramsci*

Ditta *DEMADIO DELLO STATO - RAMO LAVORI PUBBLICI*

Alliegata alla dichiarazione presentata all'Ufficio Tecnico Erariale di *PISA*

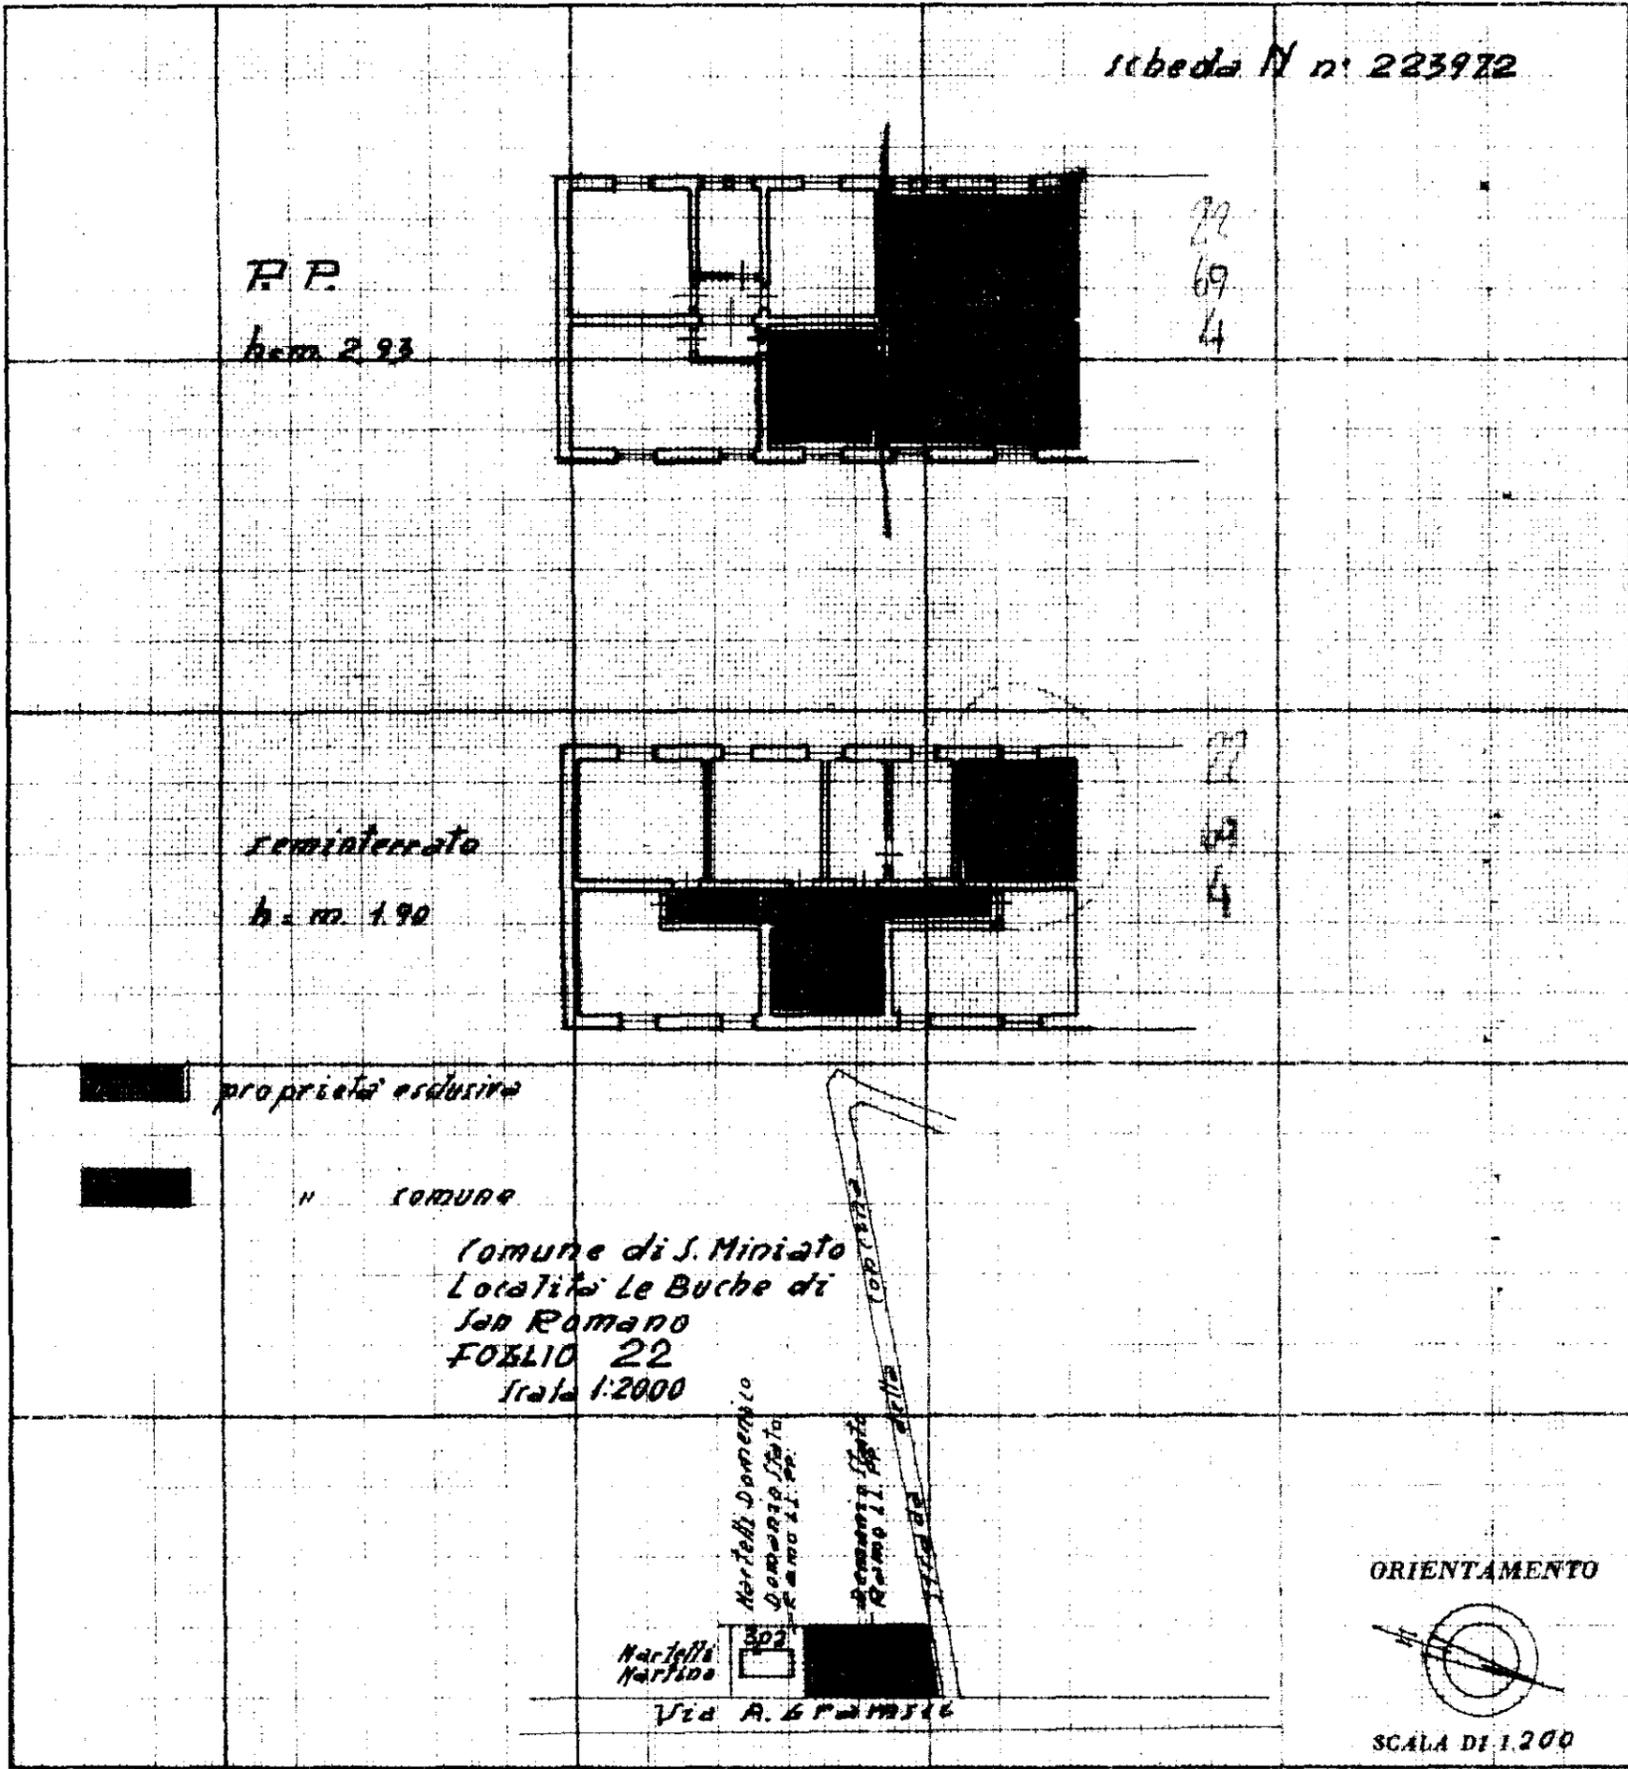

### SPAZIO RISERVATO PER LE ANNOTAZIONI D'UFFICIO

DATA *12/5/1970*

PROT. N° *510*

Compilata dal *Disegnatore*  
*Francesco MARCHESCHI*  
*Espresso all'Atto dell'Ufficio del Genio*  
*dalla Provincia di Civile di Pisa*

DATA *12-4-970*

Firma: *Francesco Marcheschi*