

MINISTERO DELLE FINANZE

DIREZIONE GENERALE DEL CATASTO E DEI SERVIZI TECNICI ERARIALI

117
201

175


NUOVO CATASTO EDILIZIO URBANO

(R. DECRETO-LEGGE 15 APRILE 1936 N. 152)

Planimetria dell'immobile situato nel Comune di San Miniato Via A. Gramsci

Ditta DEMANIO dello STATO Ramo LAVORI PUBBLICI

Allegata alla dichiarazione presentata all'Ufficio Tecnico Erariale di PISA

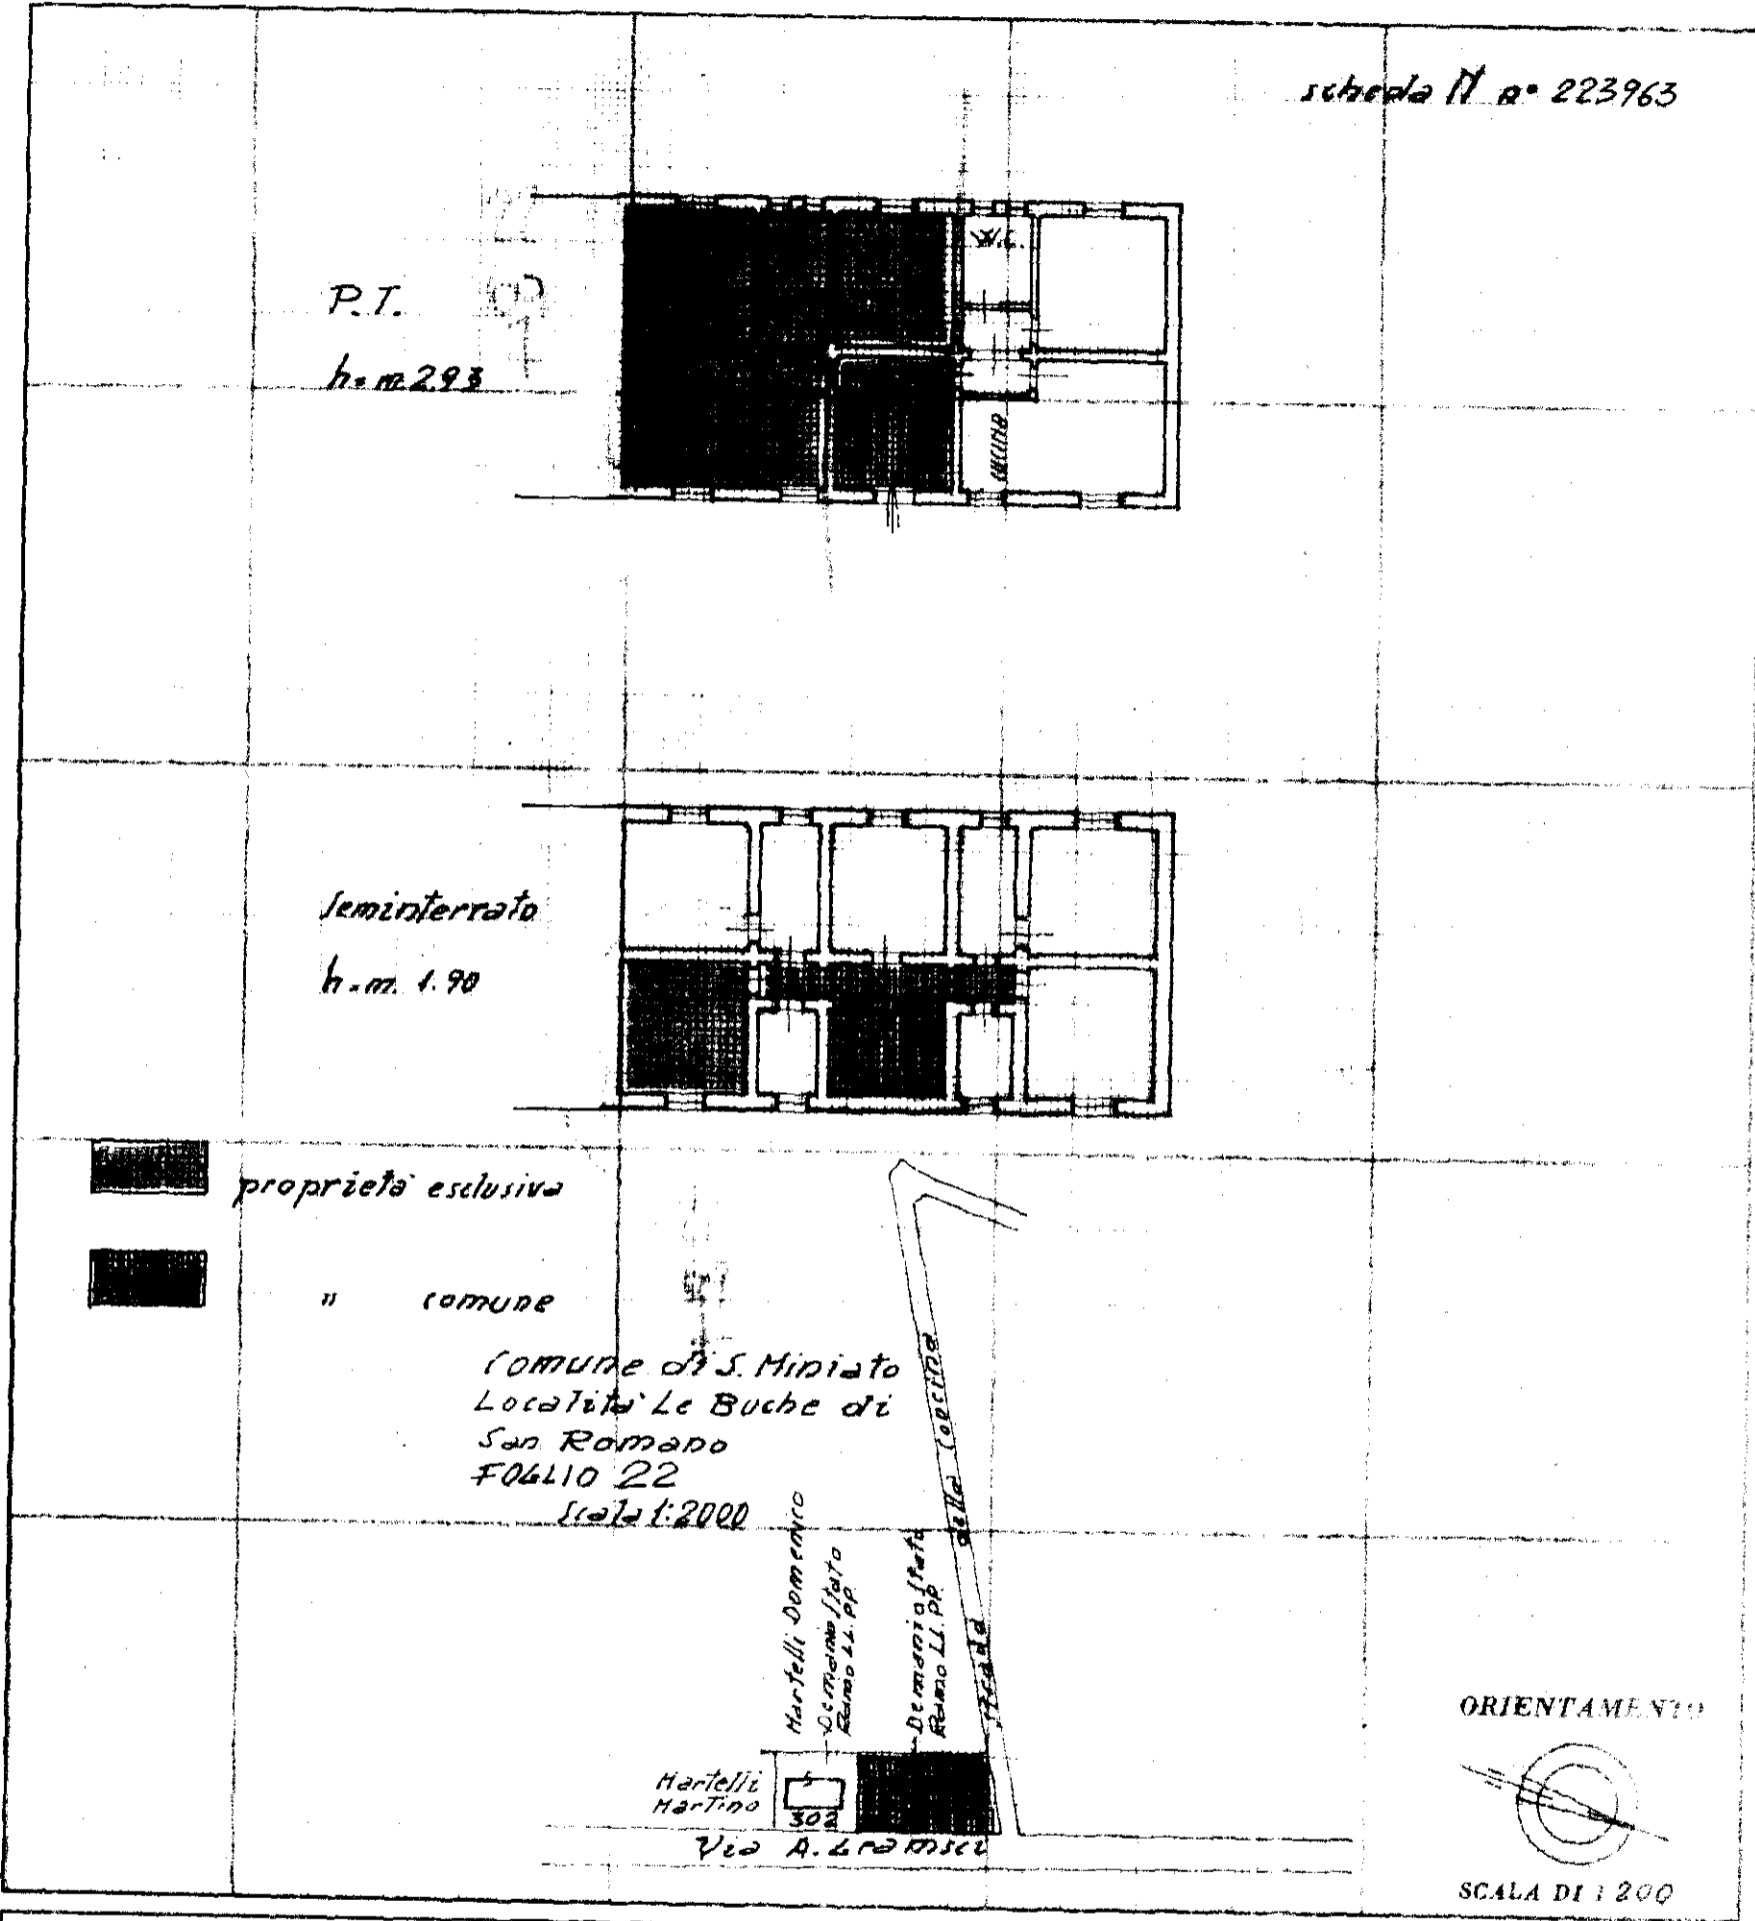

SPAZIO RISERVATO PER LE ANNOTAZIONI D'UFFICIO

DATA
PROT. N°

12/5/1970
582

Compilata dal *Disegnatore*
Francesco Marchesoni
(Titolo, nome e cognome del tecnico)
~~Espresso in atto~~ dell'Ufficio del Demanio
della ~~Provincia di~~ *Civile di Pisa*

DATA 12-4-970

Firma: *Francesco Marchesoni*