



MINISTERO DELLE FINANZE

DIREZIONE GENERALE DEL CATASTO E DEI SERVIZI TECNICI ERARIALI

169


NUOVO CATASTO EDILIZIO URBANO

R. DECRETO LEGGE 13 APRILE 1938 N. 473

Planimetria dell'immobile situato nel Comune di *San Miniato* Via *A. Gramsci*

Ditto *DEMONIO DELLO STATO - RAMO LAVORI PUBBLICI*

Allegata alla dichiarazione presentata all'Ufficio Tecnico Erariale di *PISA*

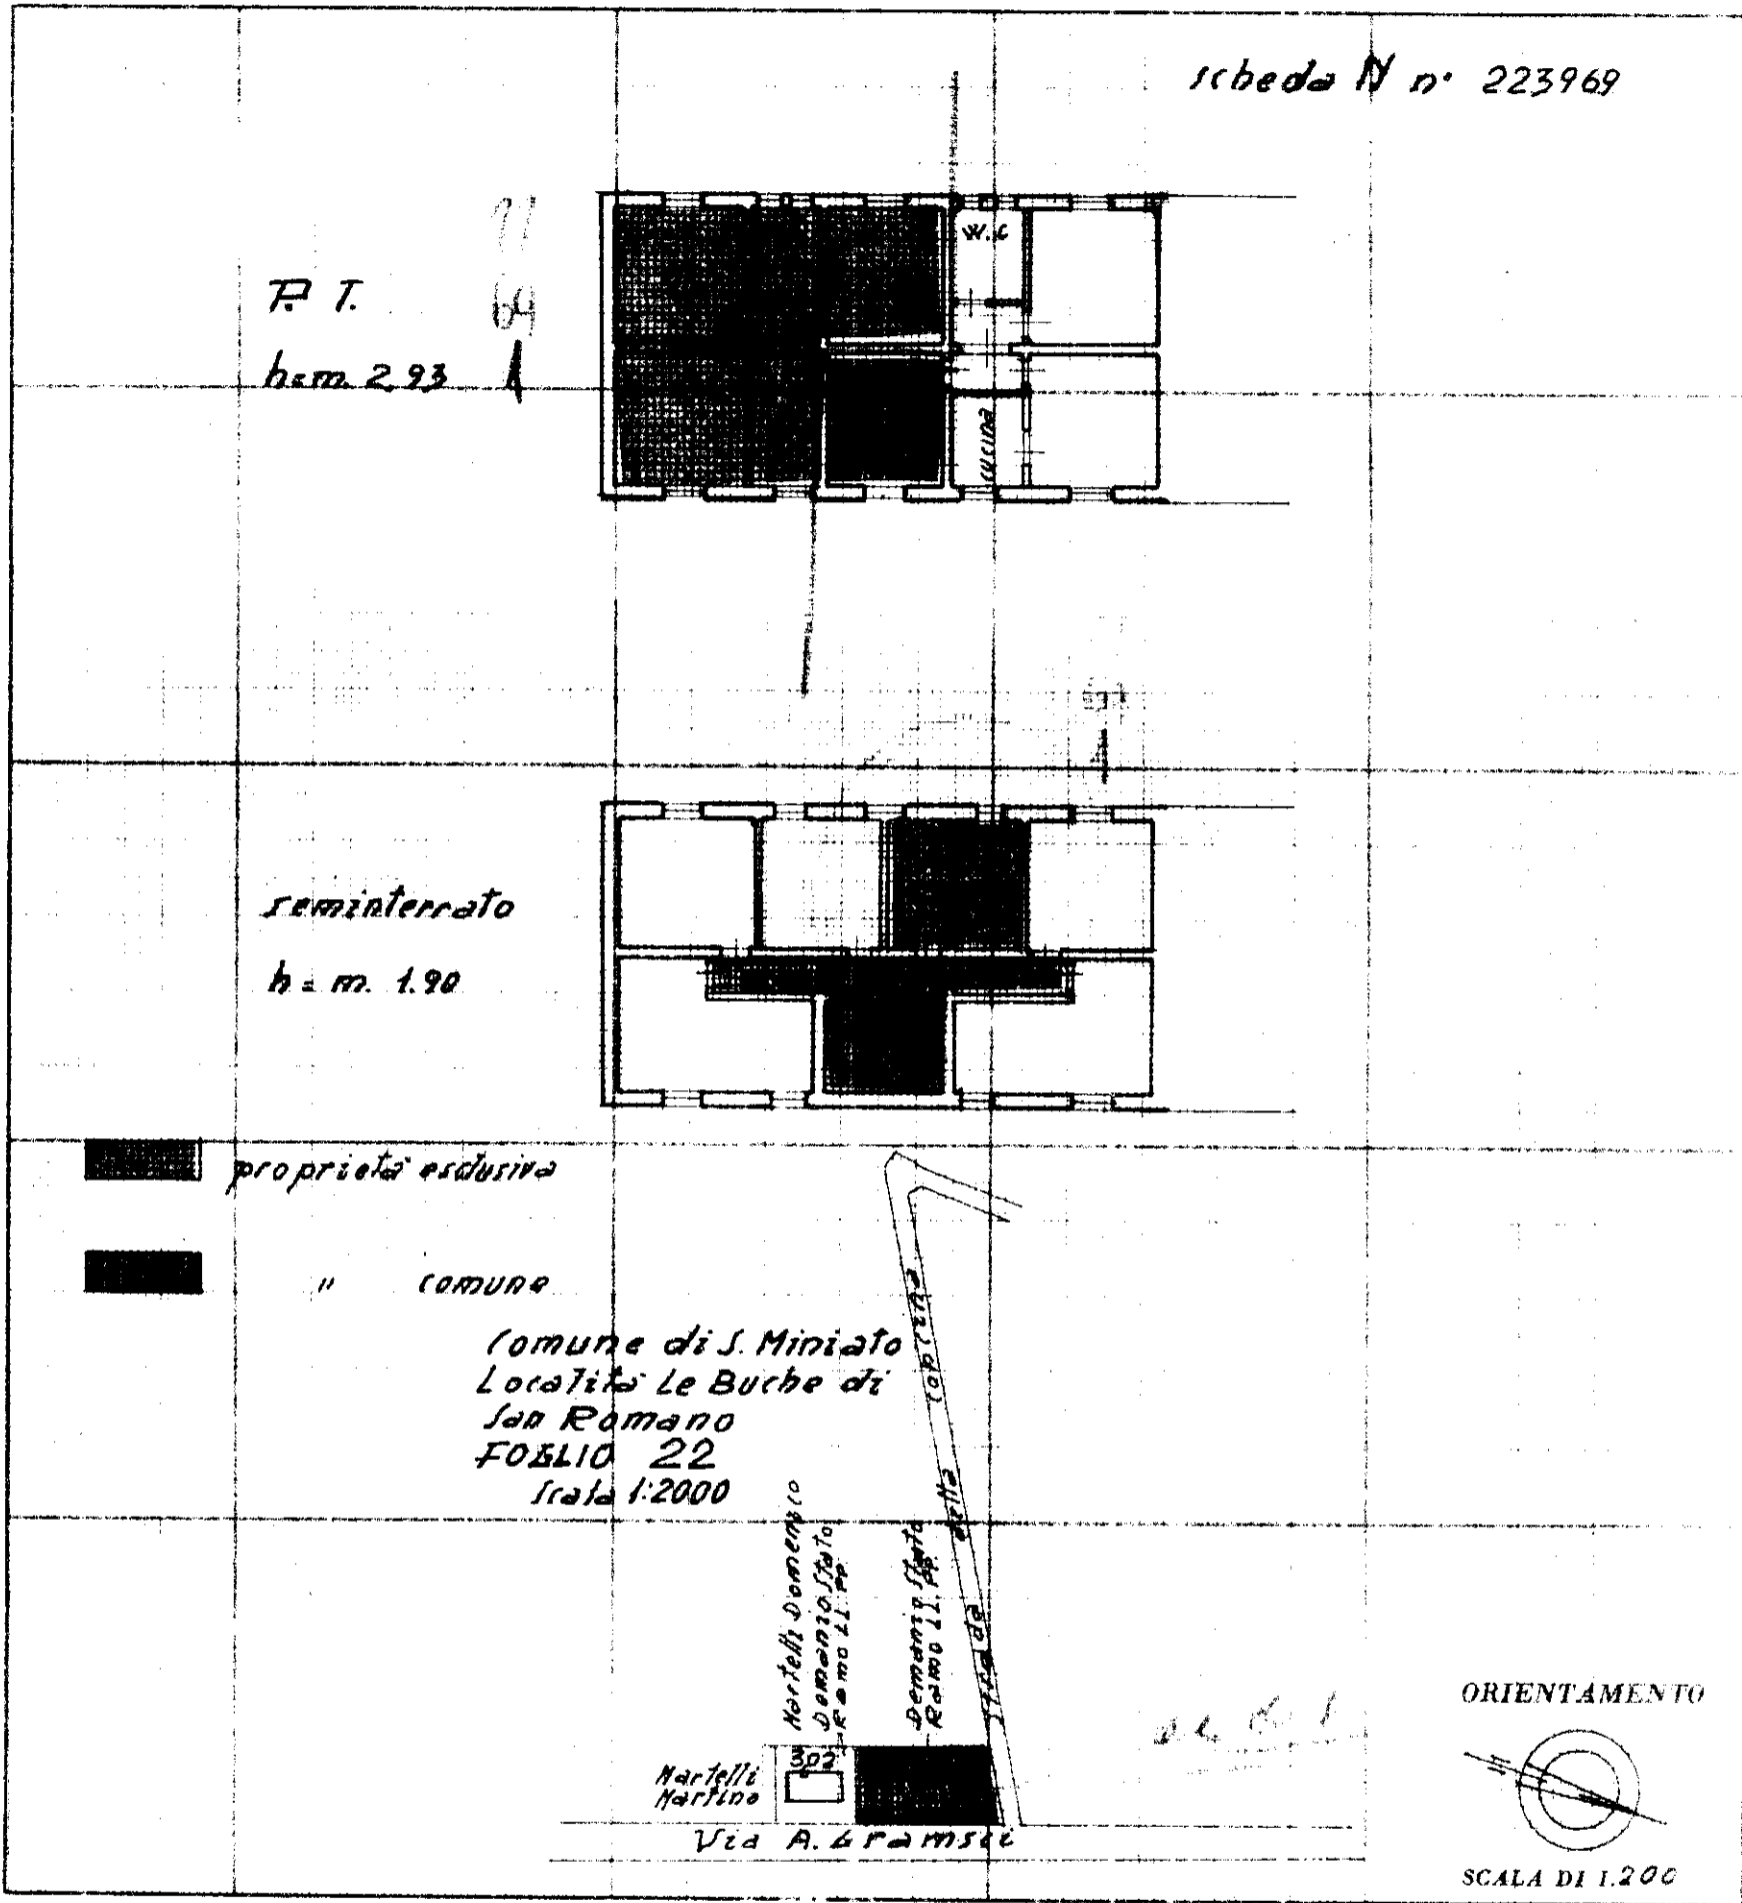

scheda N° 223969

P.T.
h. m. 2.93


seminterrato
h. m. 1.90

proprietà esclusiva

COMUNE

Comune di *S. Miniato*
Località *Le Buche di San Romano*
FOLIO 22
Scala 1:2000

ORIENTAMENTO

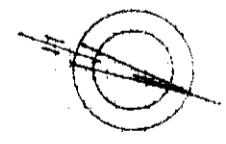

SCALA DI 1.200

SPAZIO RISERVATO PER LE ANNOTAZIONI D'UFFICIO

DATA *12/5/1970*
PROT. N° *570*

Compilata da *Disegnatore*
Tavola num. e cognome del tecnico:
Francesco MARCHESCHI
~~braccio all'atto~~ dell'Ufficio del Genio
~~della Provincia di~~ *Civile di Pisa*
DATA *12-4-970*
Firma *Francesco Marcheschi*