



MINISTERO DELLE FINANZE

DIREZIONE GENERALE DEL CATASTO E DEI SERVIZI TECNICI ERARIALI

Lire 20


# 178 NUOVO CATASTO EDILIZIO URBANO

(R. DECRETO-LEGGE 11 APRILE 1939, N. 833)

Planimetria dell'immobile situato nel Comune di San. *MINIATO* Via *A. Gramsci*

Ditta *DEMATIO* dello STATO Ramo *LAVORI PUBBLICI*

Allegata alla dichiarazione presentata all'Ufficio Tecnico Erariale di *PISA*

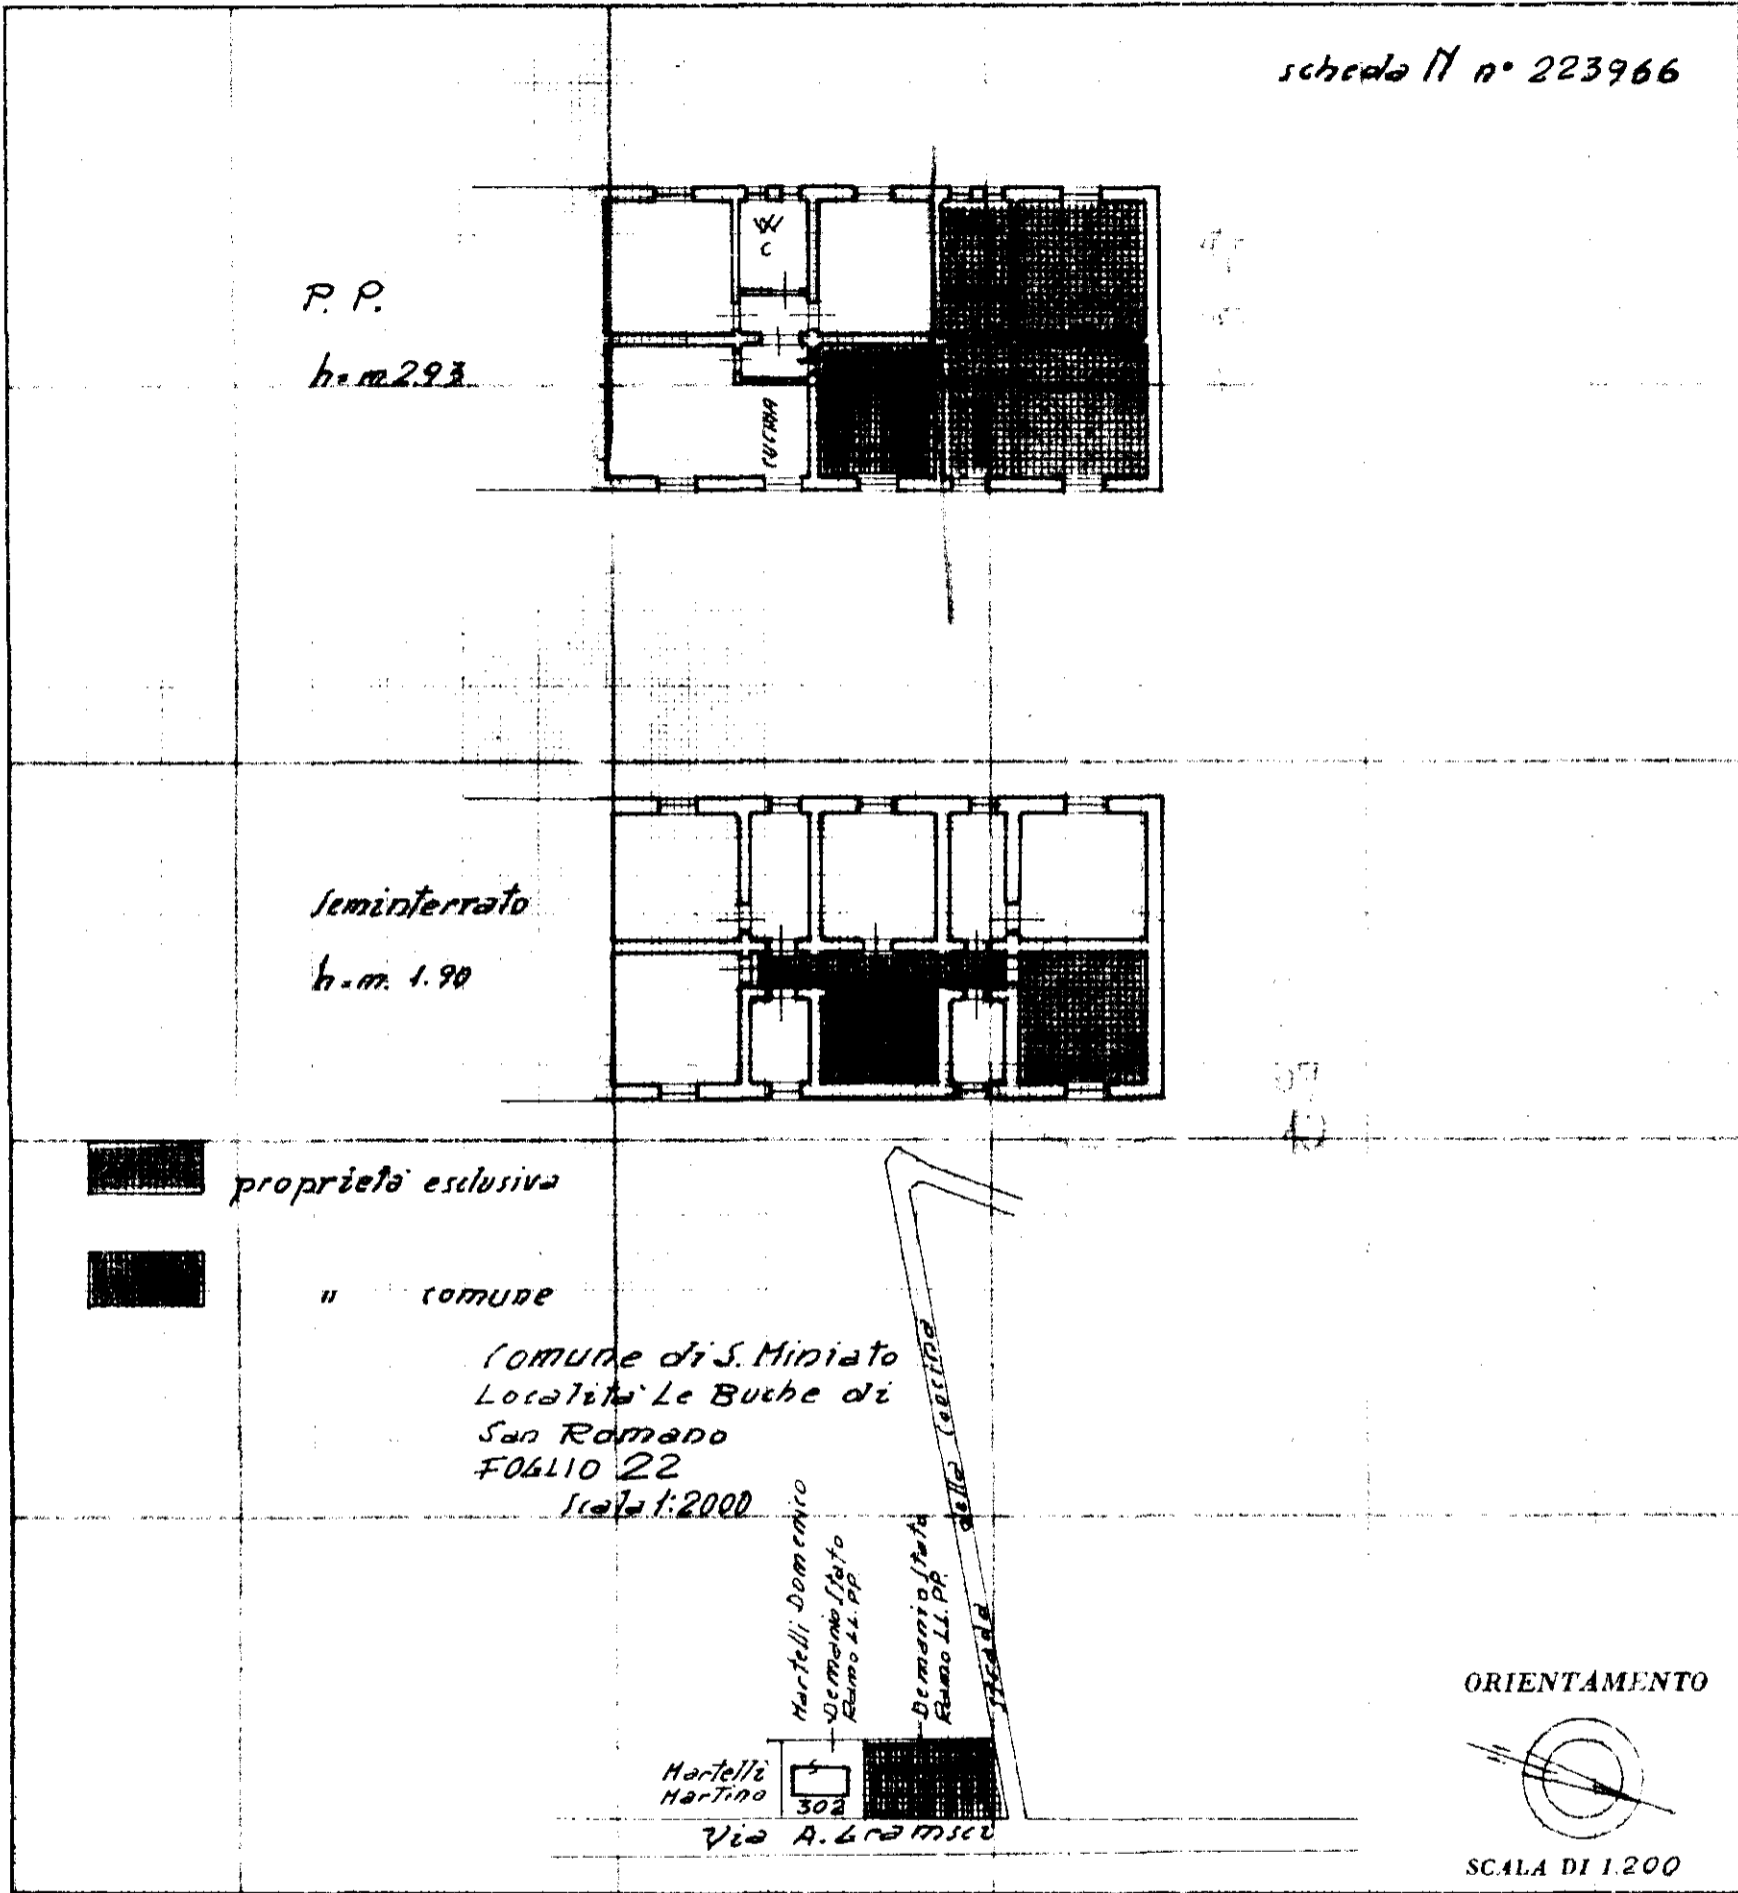

scheda N° 223966

P.P.  
h.m. 293

Seminterrato  
h.m. 1.90

proprietà esclusiva

comune

Comune di S. Miniato  
Località Le Buche di  
San Romano  
Foglio 22  
Scala 1:2000

Hartelli Martino 302  
Via A. Gramsci  
Hartelli Domenico  
Dematio Stato  
Ramo L.P.P.  
Dematio Stato  
Ramo L.P.P.  
Stade della Certosa

ORIENTAMENTO

SCALA DI 1.200

### SPAZIO RISERVATO PER LE ANNOTAZIONI D'UFFICIO

DATA *19/5/1970*

PROT. N° *585*

Completata dal *Disegnatore*  
*Francesco Marcheschi*  
(Titolo, nome e cognome del tecnico)  
~~Escritto all'Atto~~ dell'Ufficio del Genio  
~~della Provincia di~~ *Livile di PISA*  
DATA *12-4-970*  
Firma: *Francesco Marcheschi*