

MINISTERO DELL'INTERNO

DIREZIONE GENERALE DEL CATASTO E DEI SERVIZI TECNICI ERARIALI



174


NUOVO CATASTO EDILIZIO URBANO

(R. DECRETO LEGGE 3 APRILE 1939, N. 409)

Planimetria dell'immobile situato nel Comune di **San Miniato** Via **A. Gramsci**

Ditta **DEMANIO DELLO STATO - RAMO LAVORI PUBBLICI**

Allegata alla dichiarazione presentata all'Ufficio Tecnico Erariale di **PISA**

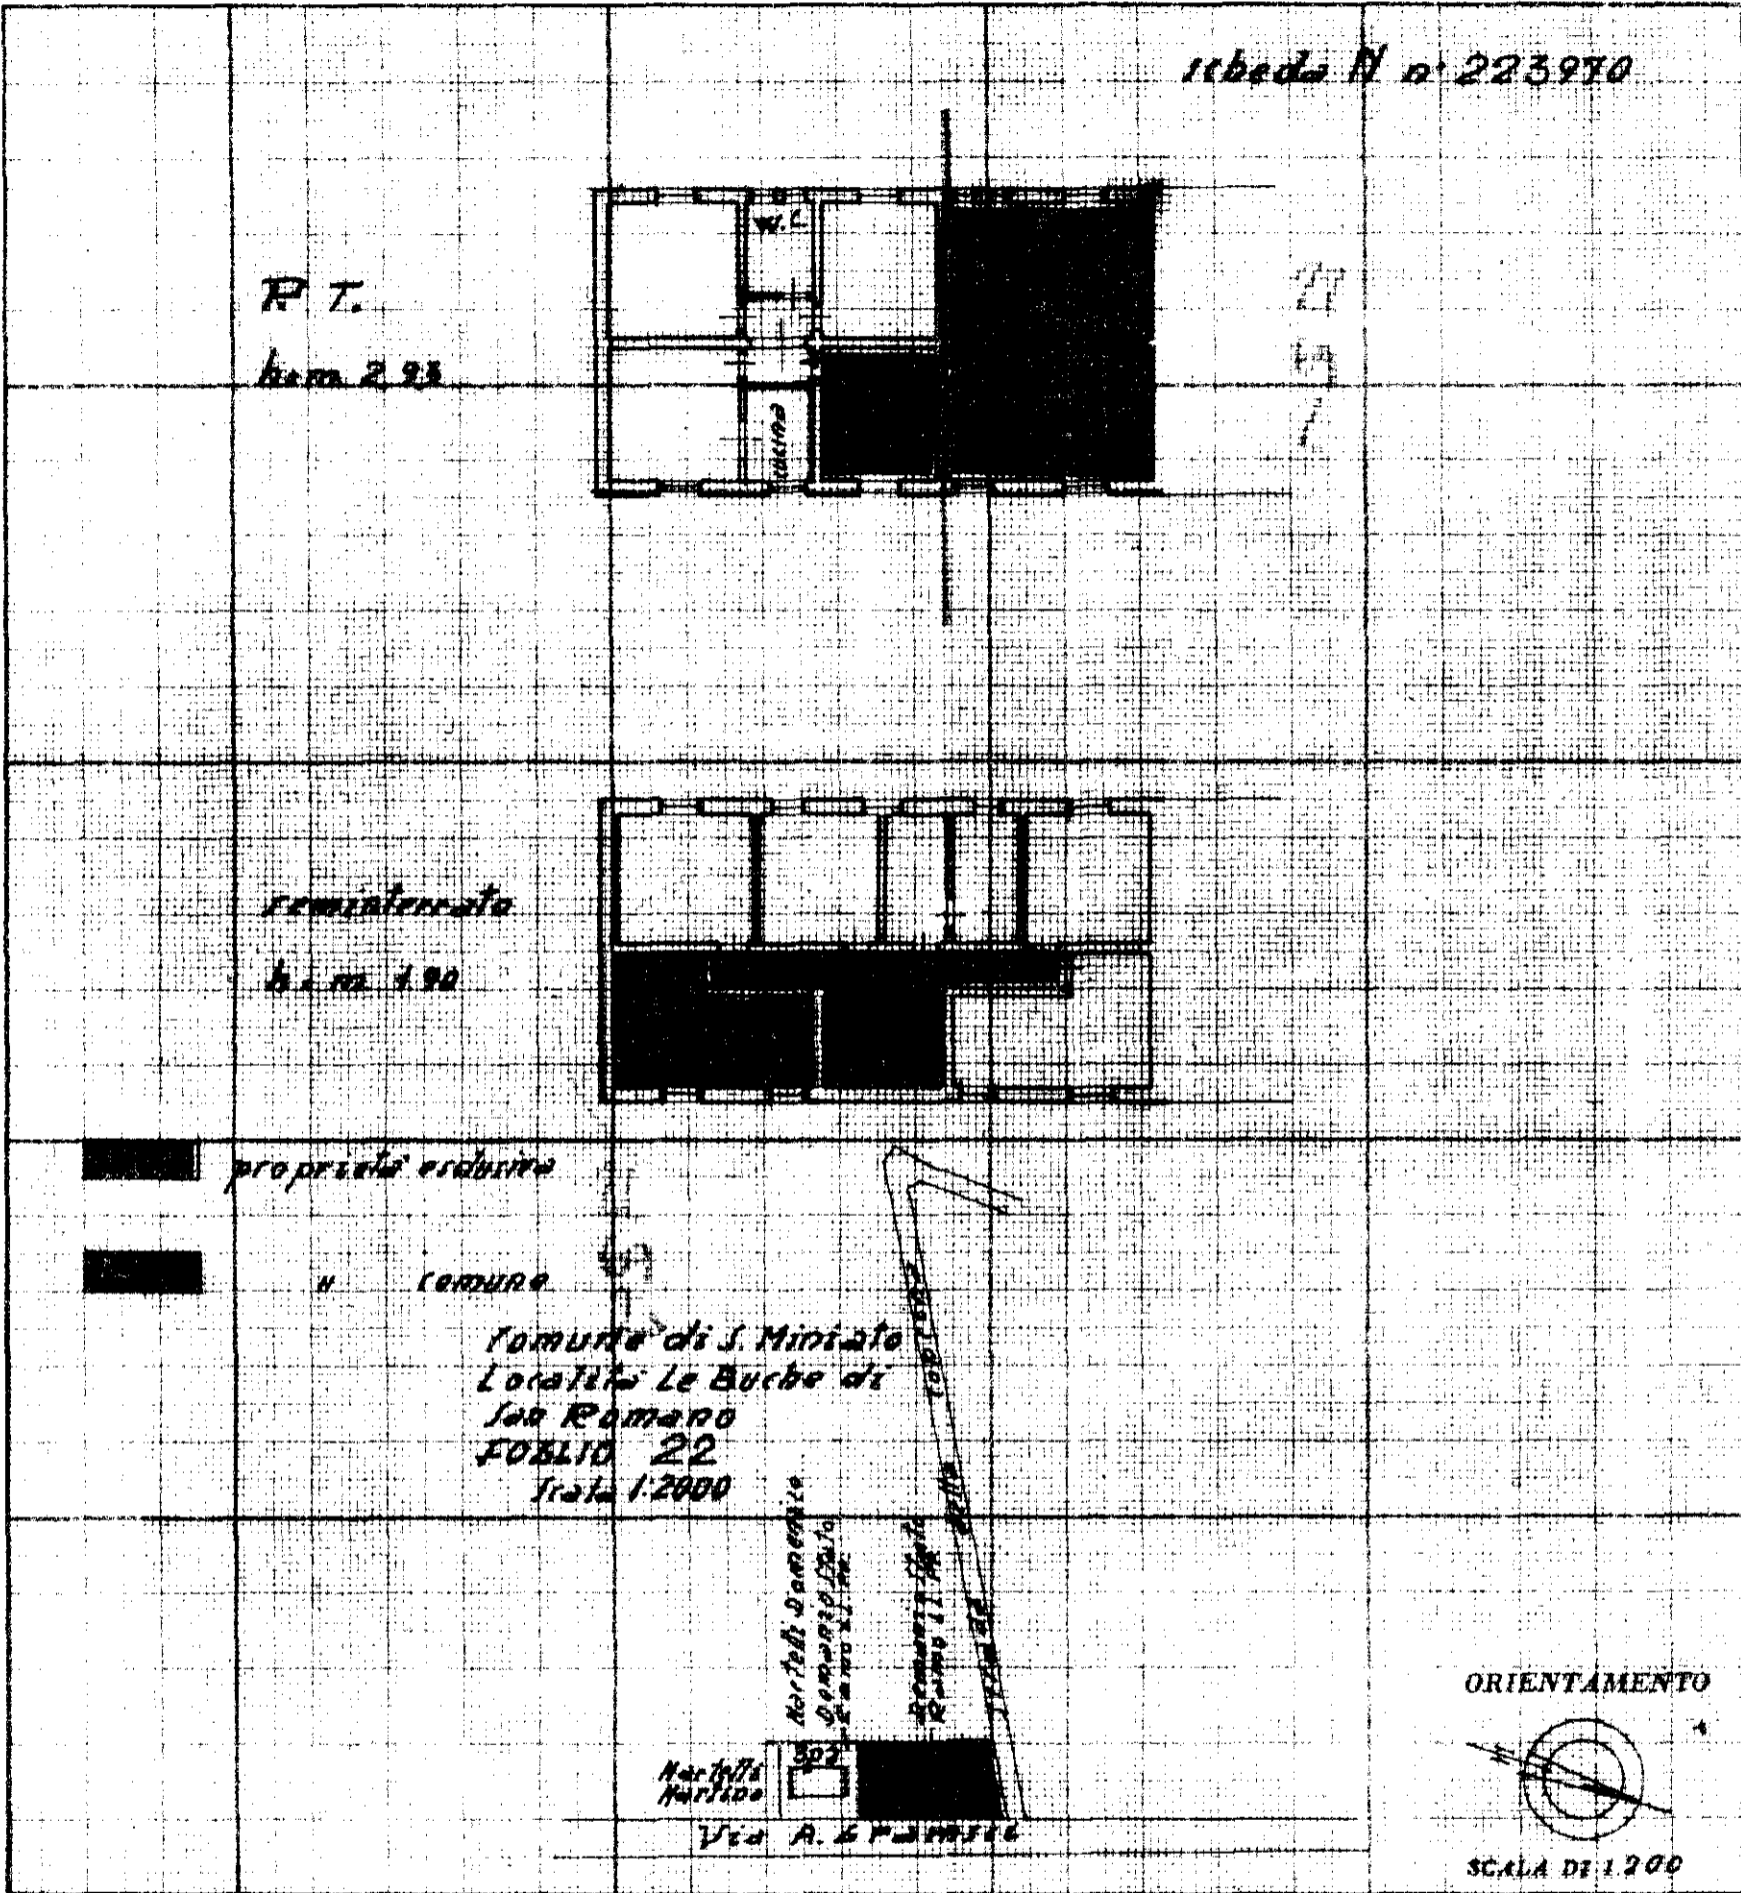

SPAZIO RISERVATO PER LE ANNOTAZIONI D'UFFICIO

DATA **12/5/1970**
 PROT. N° **577**

Compilata dal **Disegnatore**
(Titolo, nome e cognome del tecnico)
Francesco MARCHESCHI
 iscritto all'Albo dell'Ufficio del Genio
 della Provincia di **Civile di Pisa**
 DATA **12-4-970**
 Firma: *Francesco Marcheschi*