



MINISTERO DELLE FINANZE  
DIREZIONE GENERALE DEL CATASTO E DEI SERVIZI TECNICI ERARIALI

Lire  
20


# NUOVO CATASTO EDILIZIO URBANO

(R. DECRETO-LEGGE 13 APRILE 1939, N. 552)

Planimetria dell'immobile situato nel Comune di San Miniato Via A. Gramsci

Ditta DEMADIO DELLO STATO - RAMO LAVORI PUBBLICI

Allegata alla dichiarazione presentata all'Ufficio Tecnico Erariale di PISA

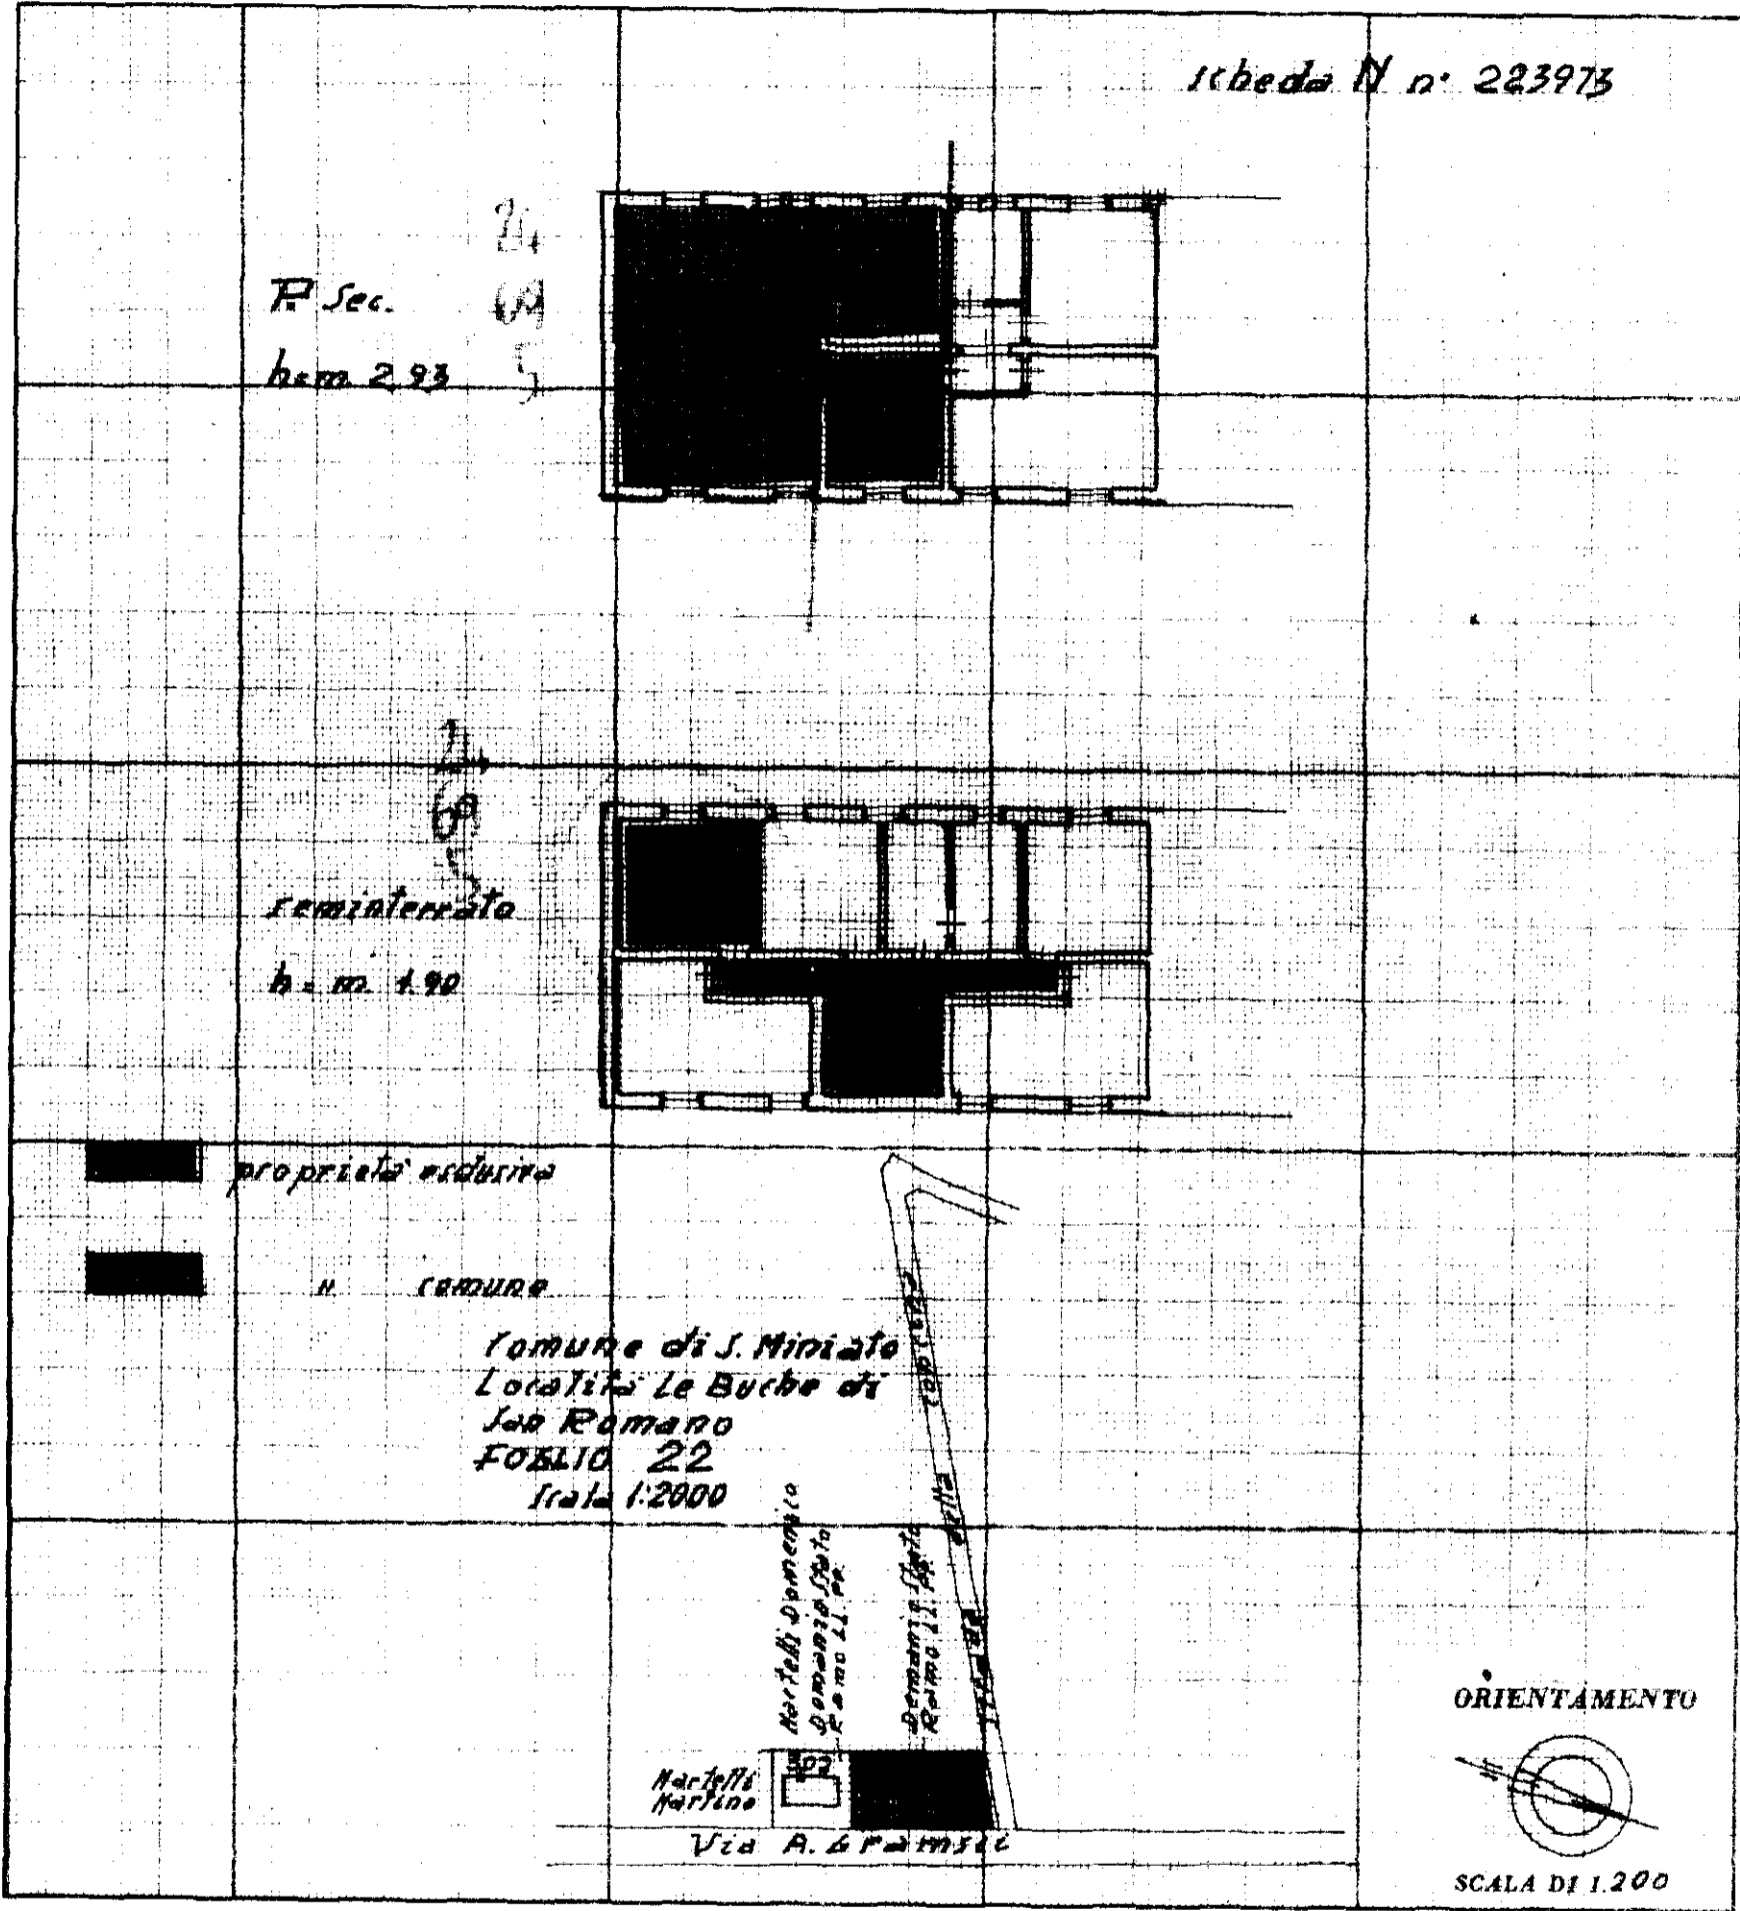

SPAZIO RISERVATO PER LE ANNOTAZIONI D'UFFICIO

DATA 12/5/1970  
PROT. N° 580

Compilata dal Disegnatore  
(Titolo, nome e cognome del tecnico)  
Francesco MARCHESCHI  
Espresso all'Atto dell'Ufficio del Genio  
della Provincia di Civile di Pisa  
DATA 12 - 4 - 970  
Firma: Francesco Marcheschi