



MINISTERO DELLE FINANZE

DIREZIONE GENERALE DEL CATASTO E DEI SERVIZI TECNICI ERARIALI


# NUOVO CATASTO EDILIZIO URBANO

(R. DECRETO-LEGGE 13 APRILE 1939, N. 409)

Planimetria dell'immobile situato nel Comune di *San Miniato* Via *A. Gramsci*

Ditta *DEMADIO DELLO STATO - RAMO LAVORI PUBBLICI*

Allegata alla dichiarazione presentata all'Ufficio Tecnico Erariale di *PISA*

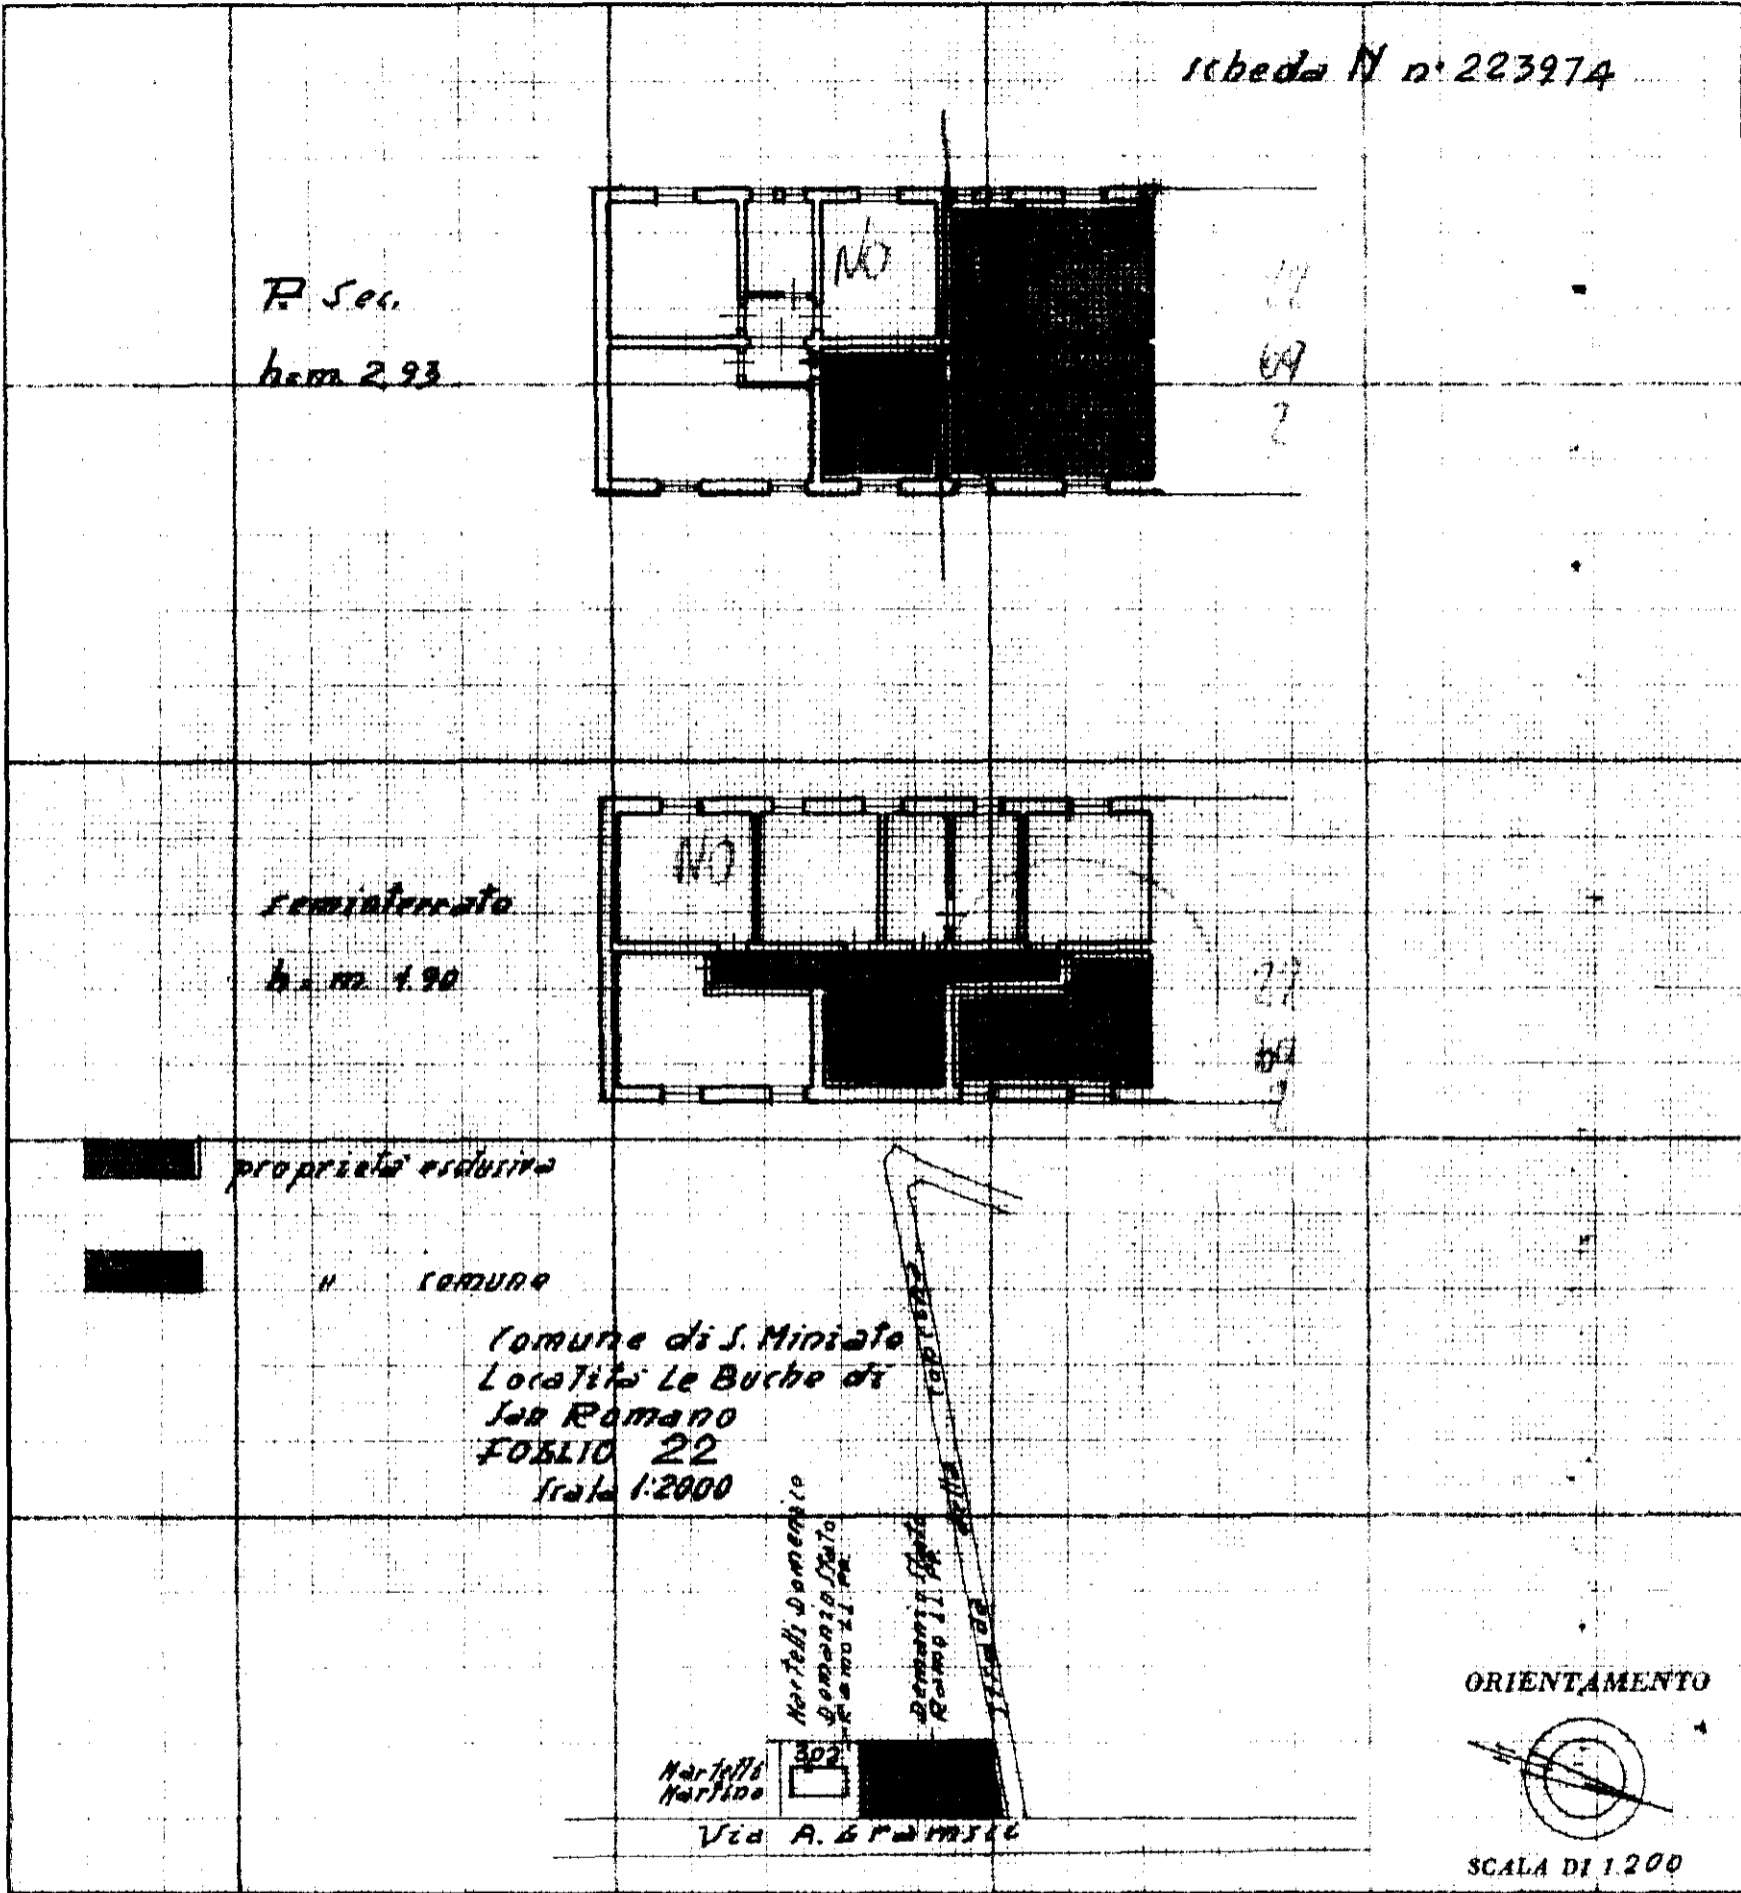

SPAZIO RISERVATO PER LE ANNOTAZIONI D'UFFICIO

DATA *12/5/1970*

PROT. N° *581*

Compilata dal *Disegnatore*  
(Titolo, nome e cognome del tecnico)  
**Francesco MARCHESCHI**  
 Esistente ~~all'Atto~~ dell'Ufficio del Genio  
 dalla ~~Prodotto~~ di *Civile di Pisa*  
 DATA *12-4-970*  
 Firma: *Francesco Marcheschi*