



MINISTERO DELLE FINANZE

DIREZIONE GENERALE DEL CATASTO E DEI SERVIZI TECNICI ERARIALI

116  
20


# 116 NUOVO CATASTO EDILIZIO URBANO

(E. DECRETO LEGGE 11 APRILE 1939, N. 647)

Planimetria dell'immobile situato nel Comune di San MINIATO Via A. Gramsci

Ditto DEMANIO dello STATO Ramo LAVORI PUBBLICI

Allegata alla dichiarazione presentata all'Ufficio Tecnico Erariale di PISA

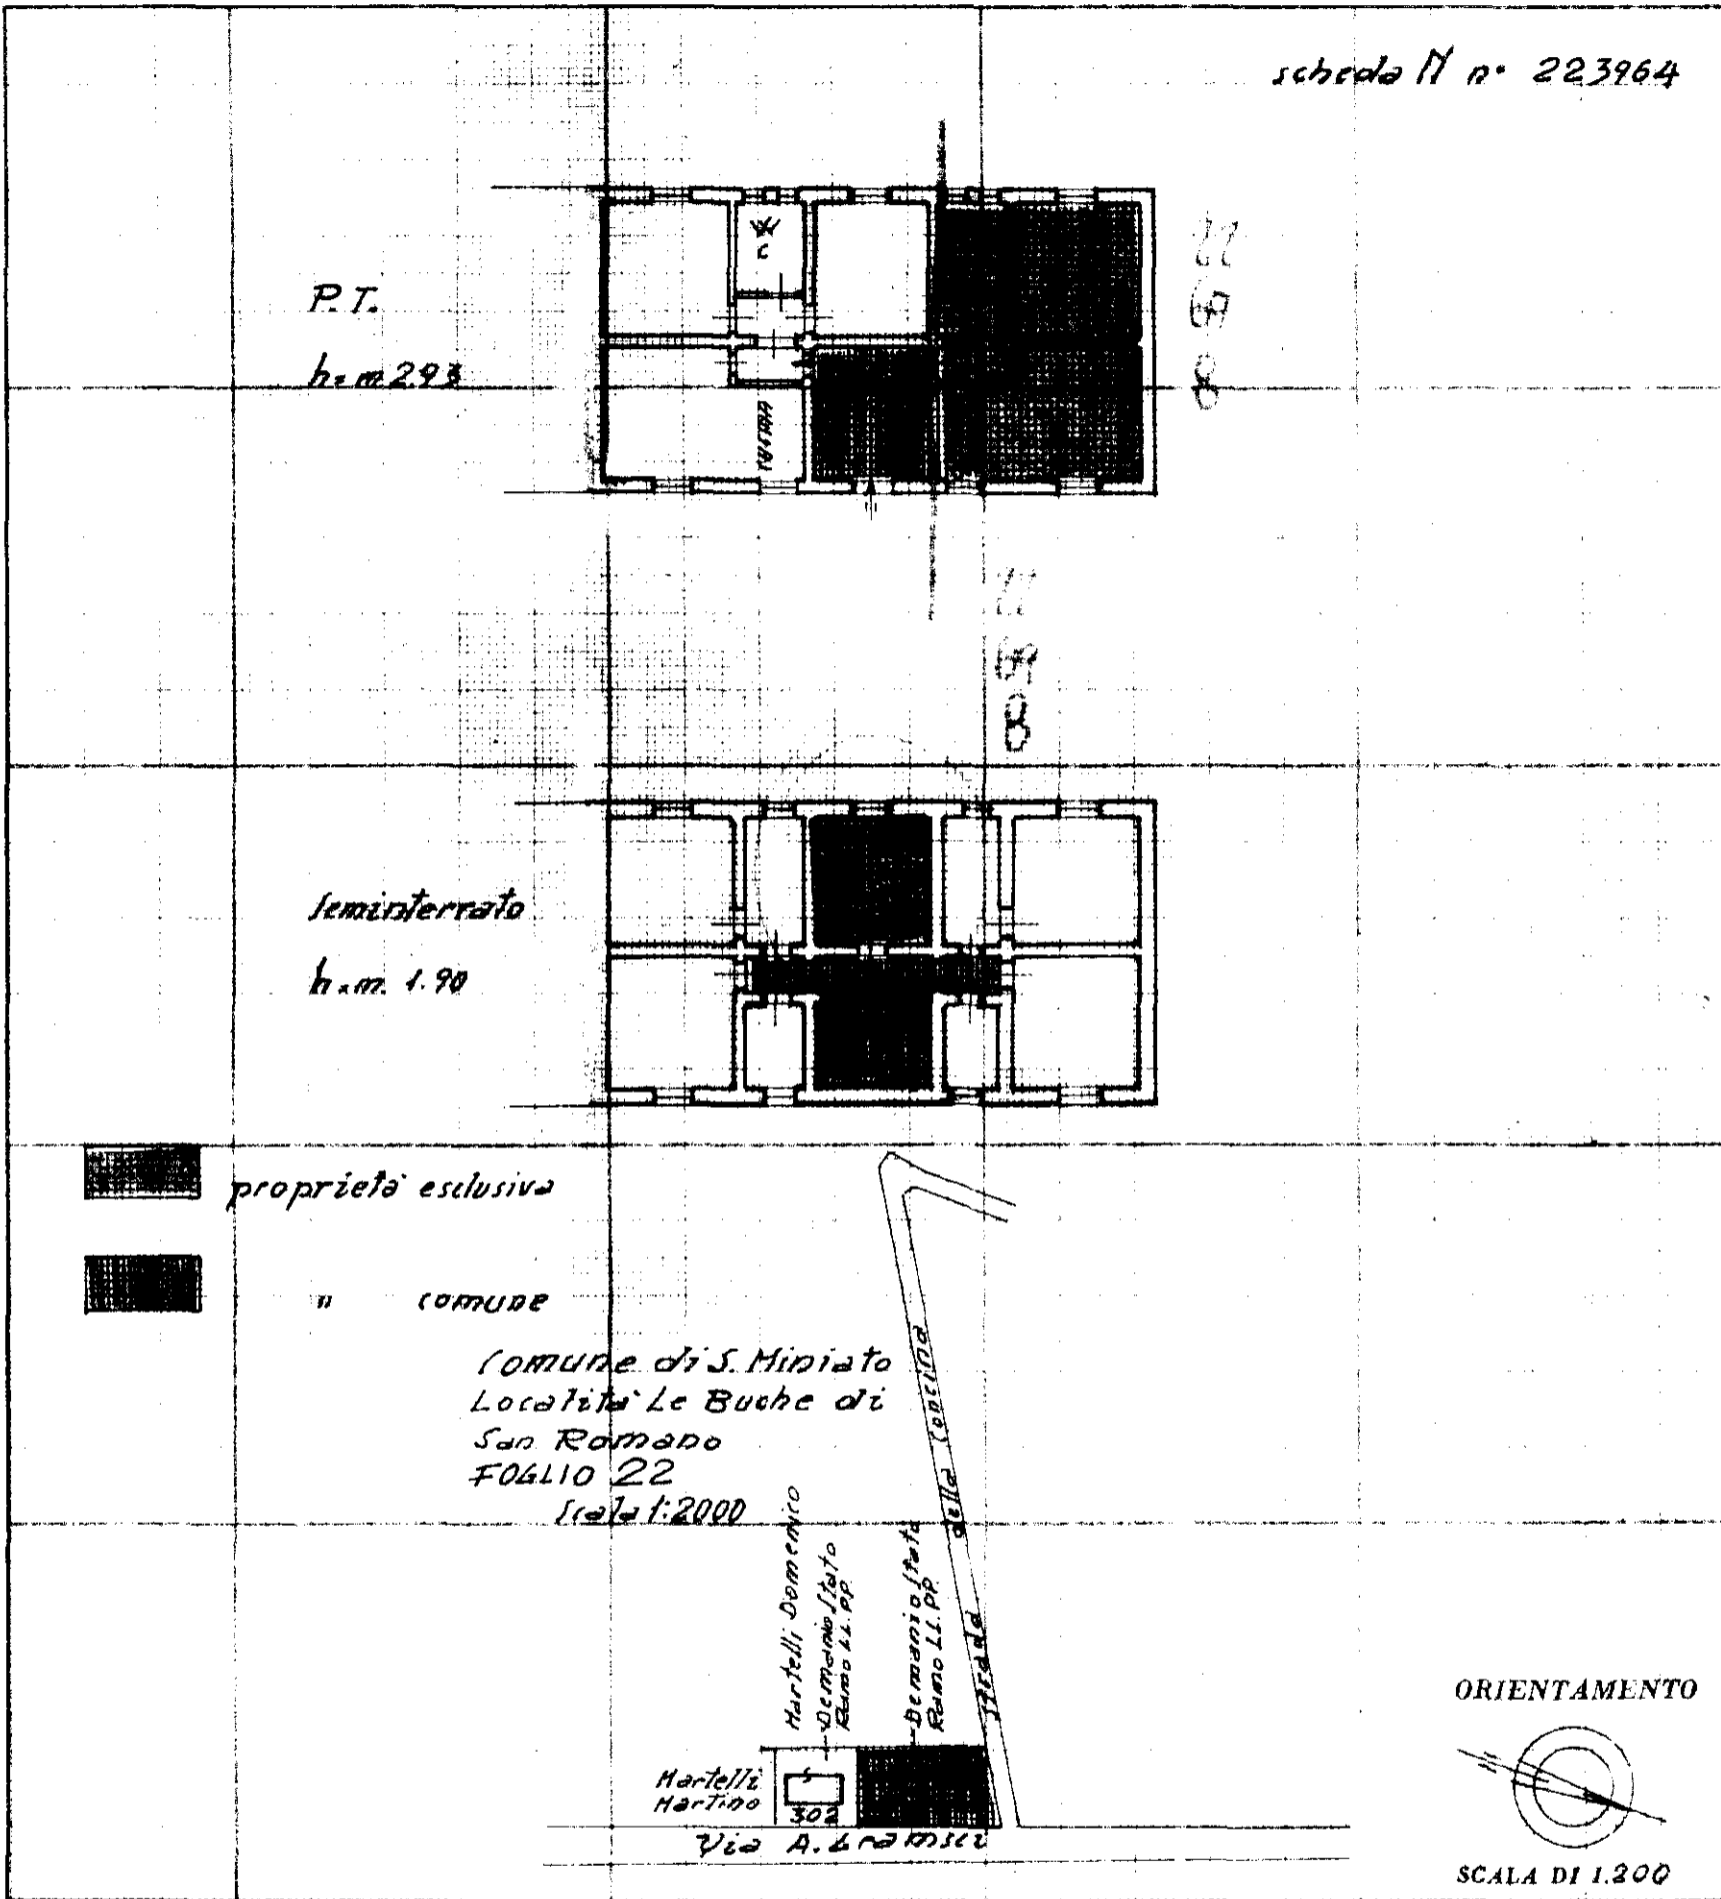

SPAZIO RISERVATO PER LE ANNOTAZIONI D'UFFICIO

DATA 11/5/1970  
PROT. N° 583

Compilata dal Disegnatore  
(Titolo, nome e cognome del tecnico)  
Francesco Marcheschi  
Escritto all'Albo dell'Ufficio del Genio  
della Provincia di Livorno di PISA  
DATA 12-4-970  
Firma: Francesco Marcheschi