



MINISTERO DELLE FINANZE
DIREZIONE GENERALE DEL CATASTO E DEI SERVIZI TECNICI ERARIALI

Linea 20


NUOVO CATASTO EDILIZIO URBANO

(R. DECRETO-LEGGE 13 APRILE 1939, N. 652)

Planimetria dell'immobile situato nel Comune di San Miniato Via A. Gramsci

Ditta DEMADIO della STATO Ramo LAVORI PUBBLICI

Allegata alla dichiarazione presentata all'Ufficio Tecnico Erariale di PISA

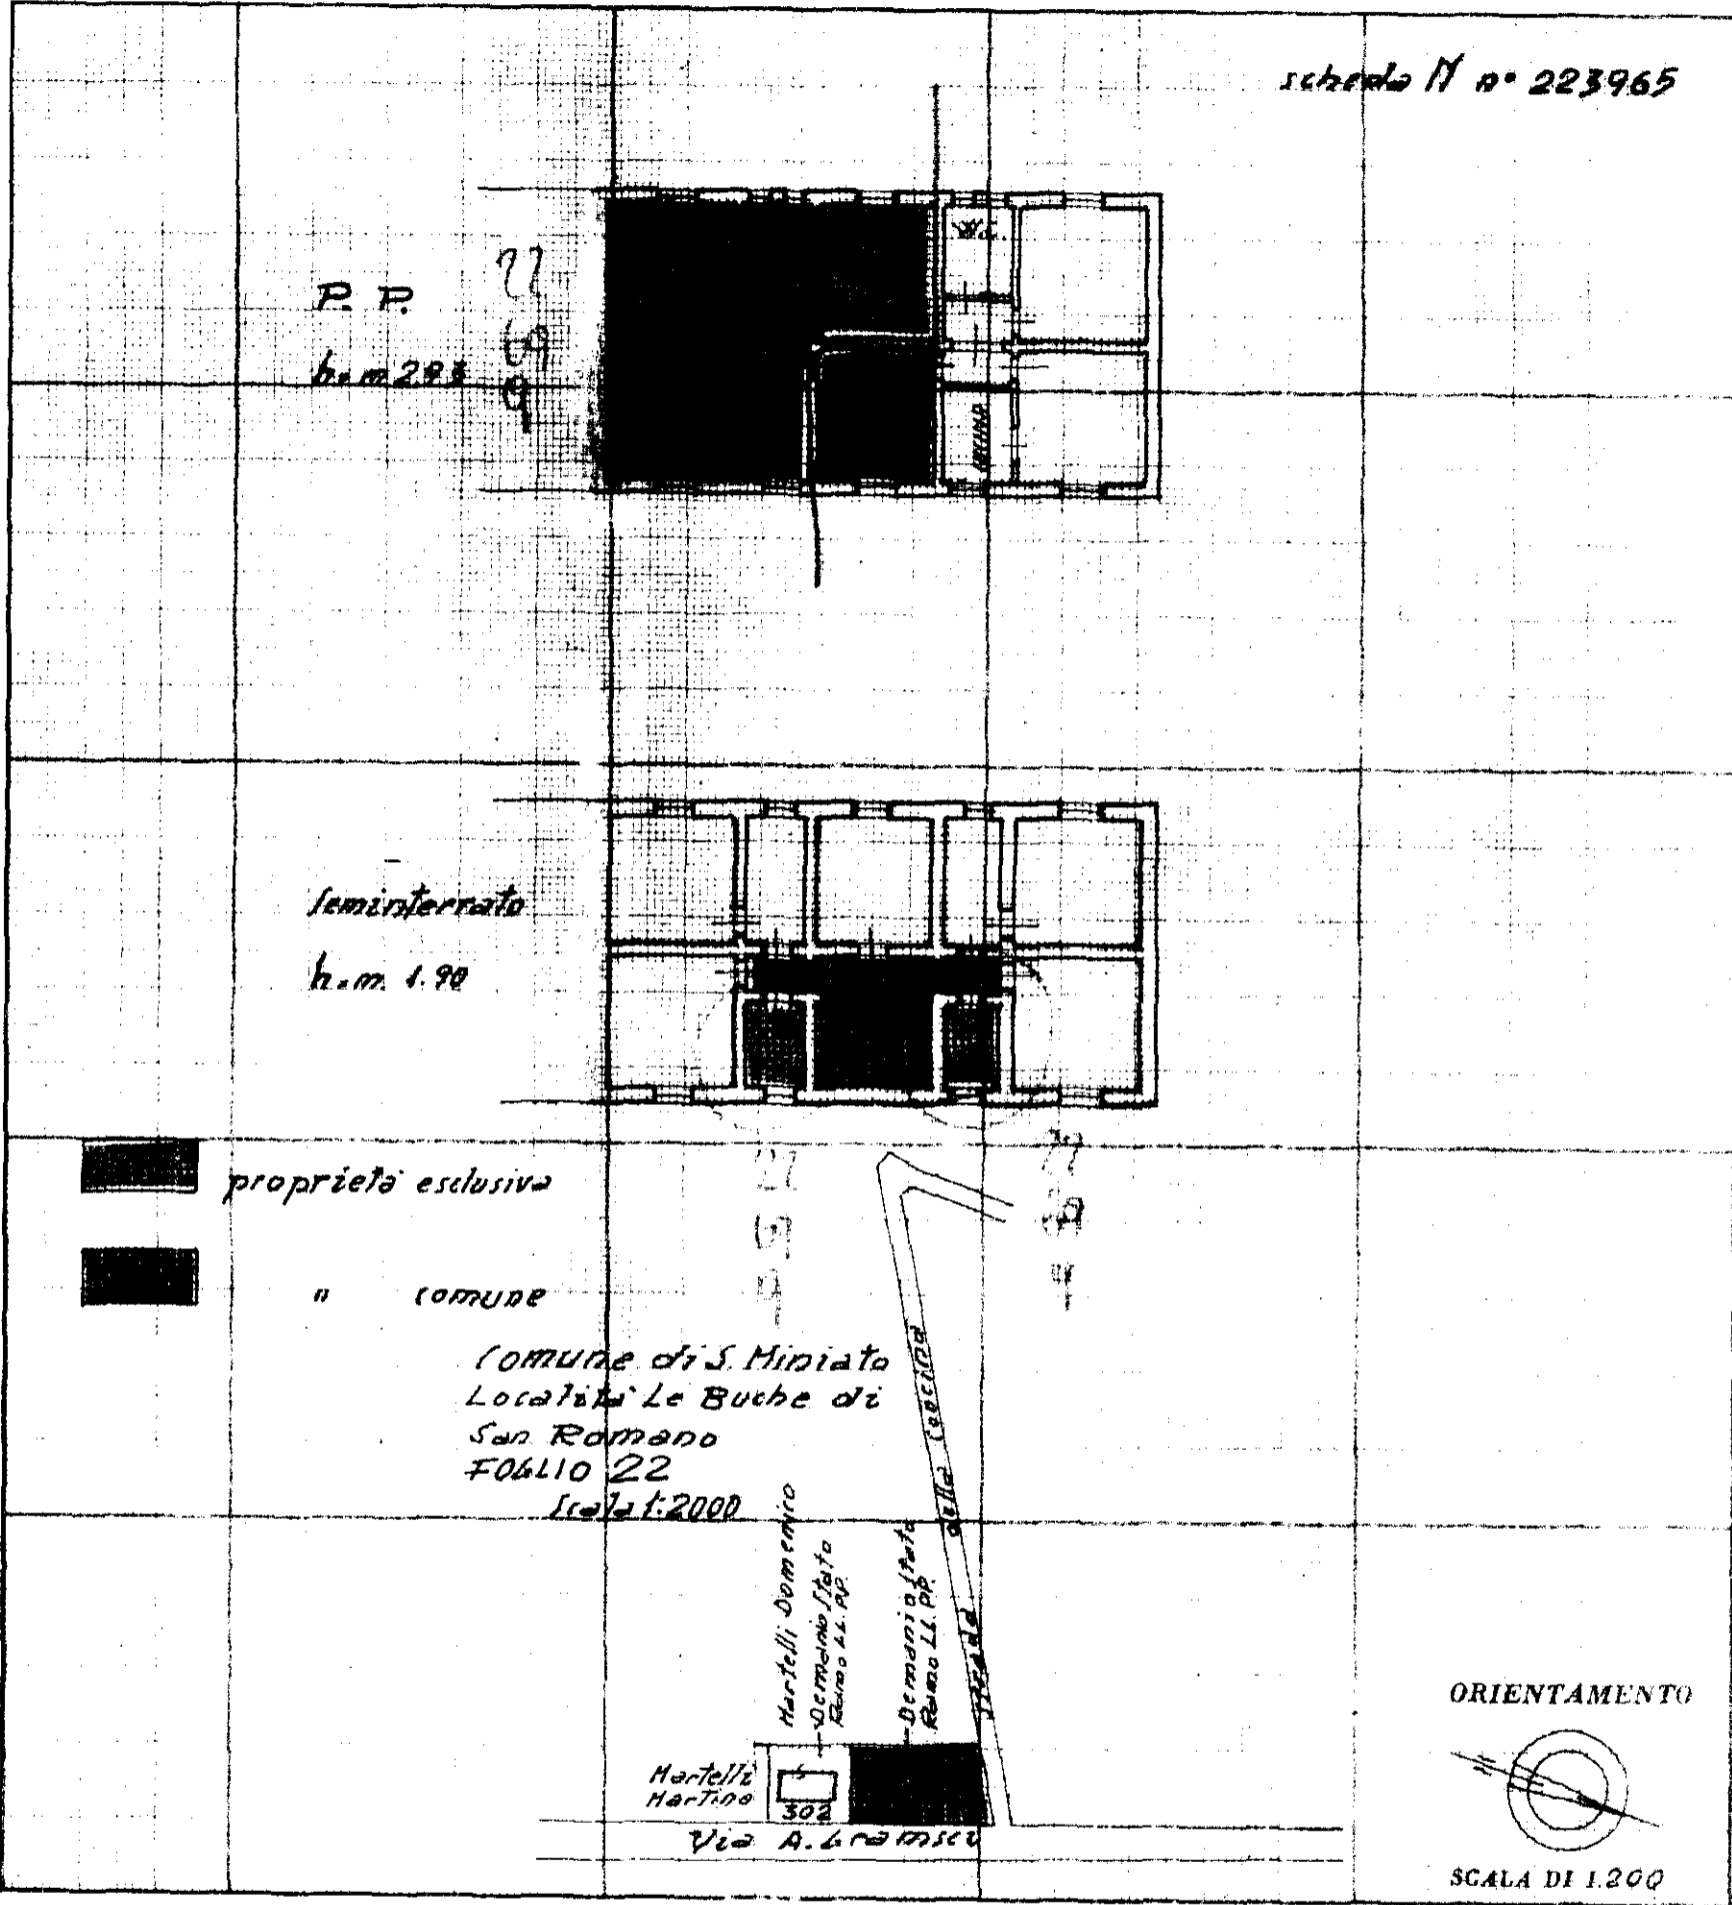

SPAZIO RISERVATO PER LE ANNOTAZIONI D'UFFICIO

DATA 12/5/1970

PROT. N° 584

Compilata dal Disegnatore
(Titolo, nome e cognome del tecnico)
Francesco Marcheschi

Espresso all'Atto dell'Ufficio del Genio
della Provincia di Livorno di PISA

DATA 12-4-970

Firma: Francesco Marcheschi