




MINISTERO DELLE FINANZE
DIREZIONE GENERALE DEL CATASTO E DEI SERVIZI TECNICI ERARIALI

Lire
20

213 NUOVO CATASTO EDILIZIO URBANO

(R. DECRETO-LEGGE 13 APRILE 1939, N. 652)

Planimetria dell'immobile situato nel Comune di San Miniato Via A. Gramsci
Ditta DEMADIO DELLO STATO - RAMO LAVORI PUBBLICI
Allegata alla dichiarazione presentata all'Ufficio Tecnico Erariale di PISA

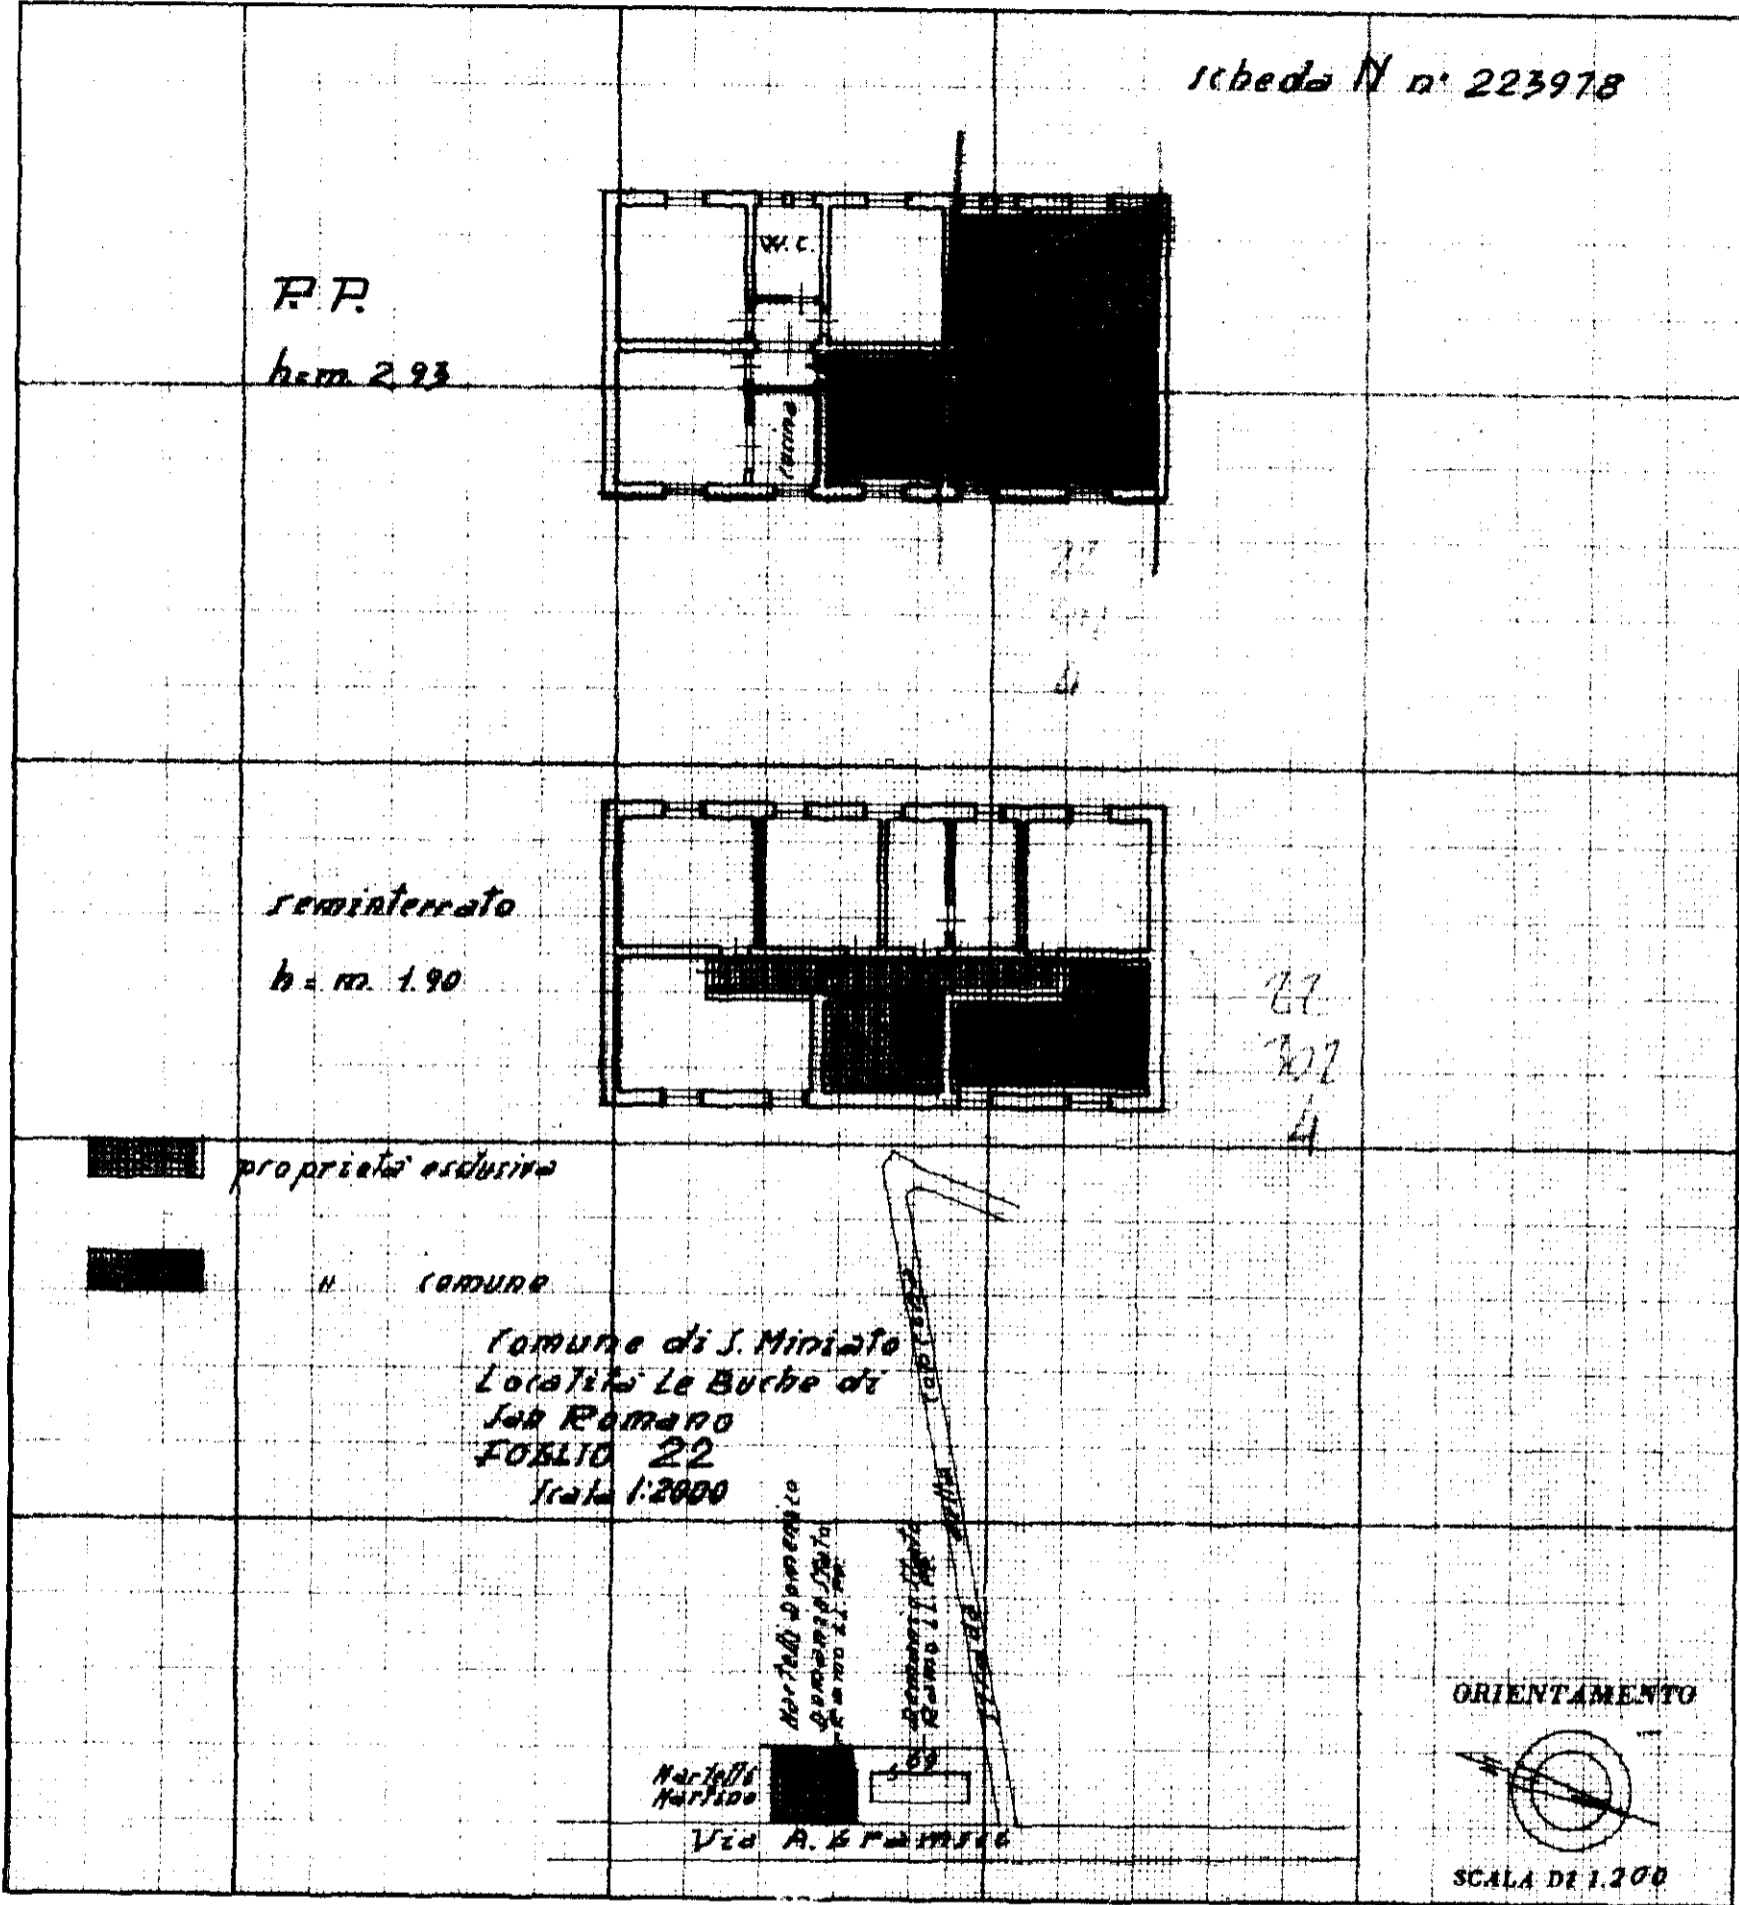

SPAZIO RISERVATO PER LE ANNOTAZIONI D'UFFICIO

DATA 12/5/1970
PROT. N° 573

ACCETTABILE

Compilata dal Disegnatore
(Titolo, nome e cognome del tecnico)
Francesco MARCHESCHI
Esistente ~~all'Atto~~ dell'Ufficio del Genio
della ~~Provincia di~~ Civile di Pisa
DATA 12-4-970
Firma: Francesco Marcheschi