




24 NUOVO CATASTO EDILIZIO URBANO

(R. DECRETO-LEGGE 13 APRILE 1939, N. 652)

Planimetria dell'immobile situato nel Comune di San Miniato Via A. Gramsci
Ditta DEMADIO DELLO STATO - RAMO LAVORI PUBBLICI
Allegata alla dichiarazione presentata all'Ufficio Tecnico Erariale di PISA

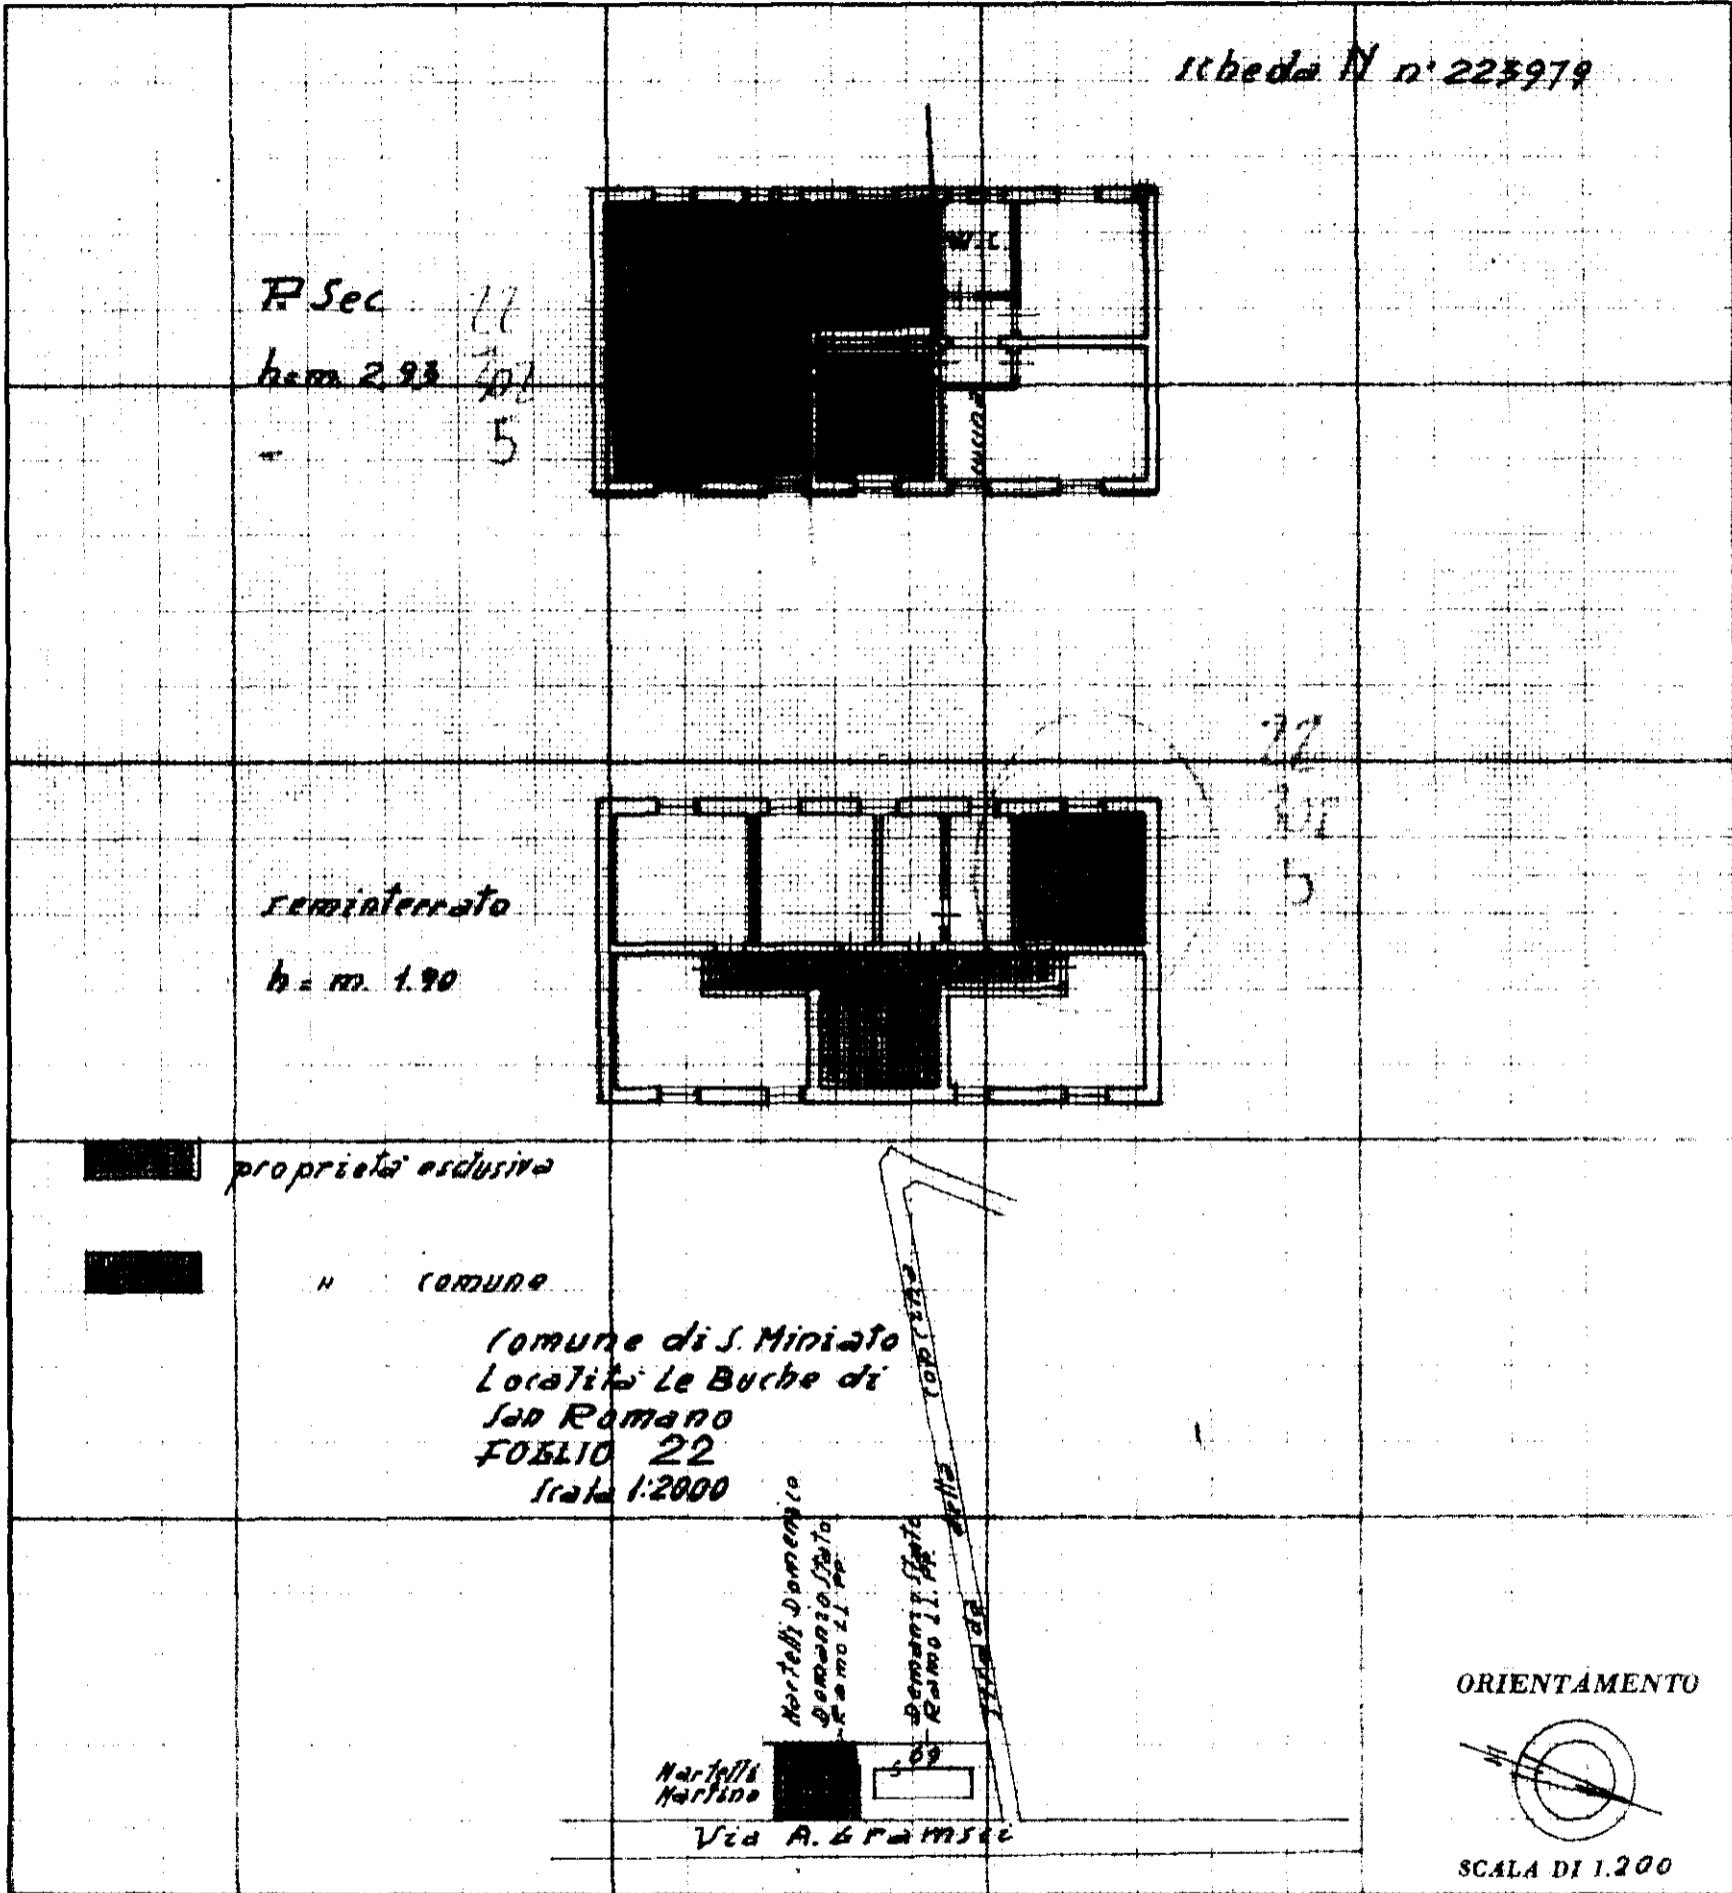

SPAZIO RISERVATO PER LE ANNOTAZIONI D'UFFICIO

DATA 12/5/1970
PROT. N° 574

Compilata dal Disegnatore
Francesco MARCHESCHI
(Titolo, nome e cognome del tecnico)
Esist. all'Atto dell'Ufficio del Genio
della Provincia di Civile di Pisa
DATA 12-4-978
Firma: Francesco Marcheschi