

MINISTERO DELLE FINANZE  
DIREZIONE GENERALE DEL CATASTO E DEI SERVIZI TECNICI ERARIALI

115  
20


# 215 NUOVO CATASTO EDILIZIO URBANO

(R. DECRETO-LEGGE 13 APRILE 1939, N. 635)

Planimetria dell'immobile situato nel Comune di *San Miniato* Via *A. Gramsci*

Ditta *DEMADIO DELLO STATO - RAMO LAVORI PUBBLICI*

Allegata alla dichiarazione presentata all'Ufficio Tecnico Erariale di *PISA*

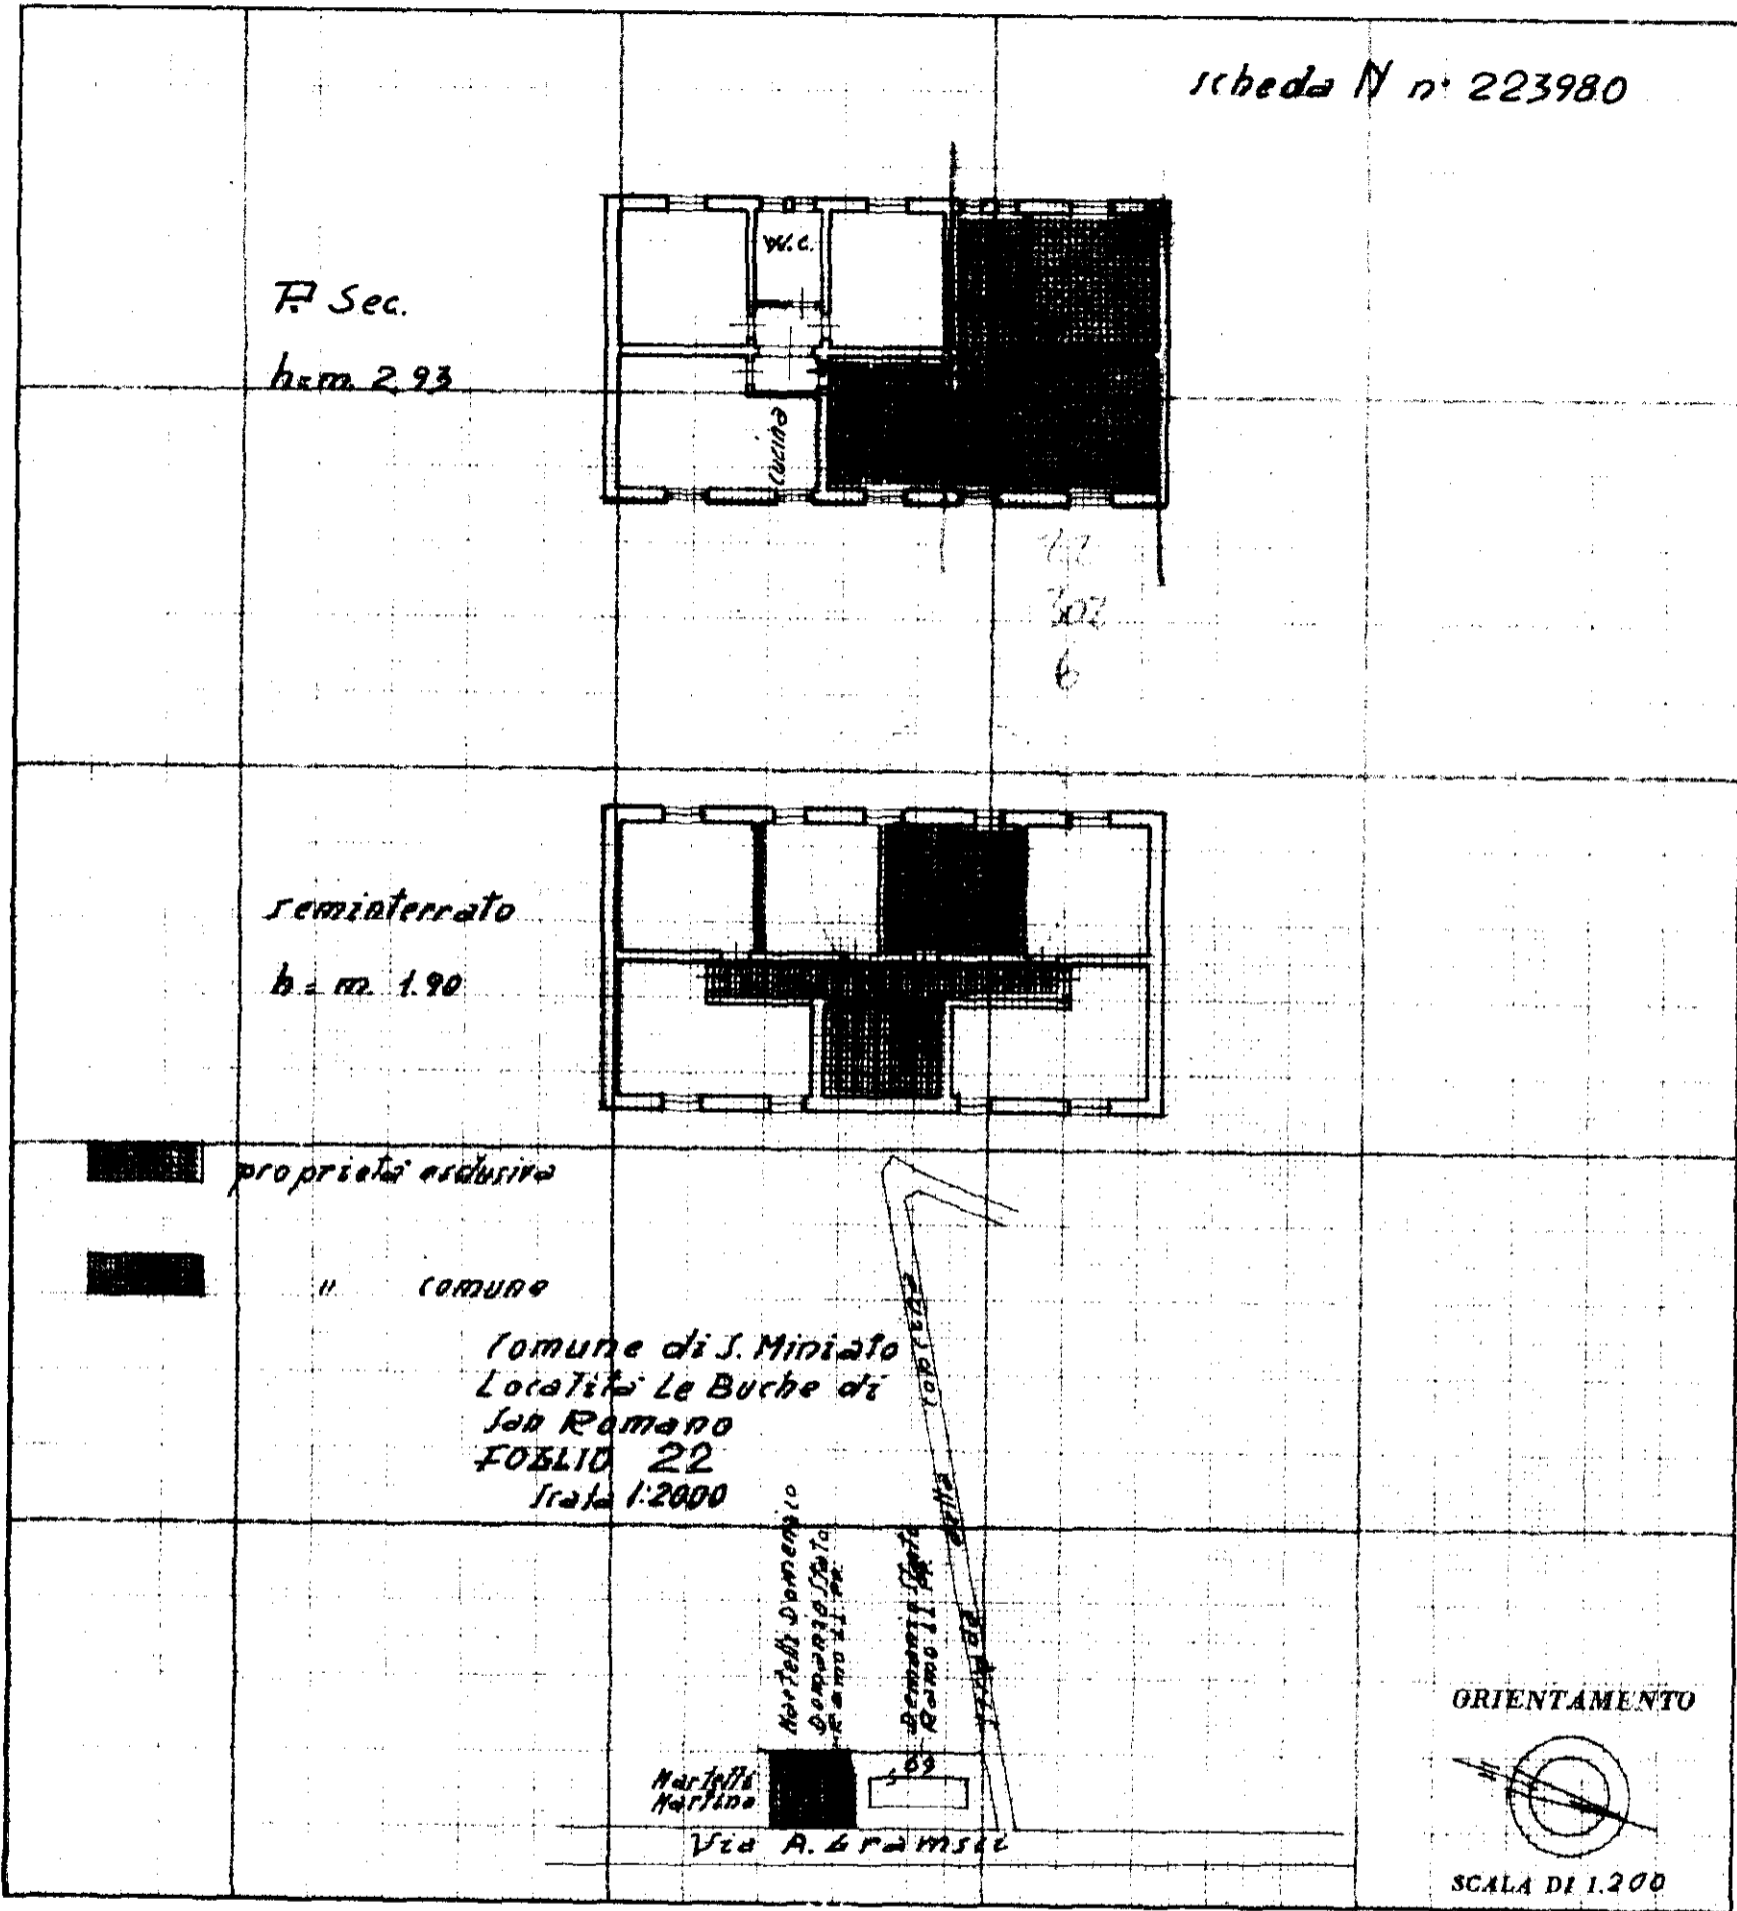

SPAZIO RISERVATO PER LE ANNOTAZIONI D'UFFICIO

DATA *12/5/1970*

PROT. N° *575*

Compilata dal *Disegnatore*  
(Titolo, nome e cognome del tecnico)  
*Francesco MARCHESCHI*

Espresso all'Atto dell'Ufficio del Genio  
della *Provincia di* *Civile di Pisa*

DATA *12-4-970*

Firma: *Francesco Marcheschi*