


Data presentazione: 12/11/1986 - Data: 09/11/2011 - n. P10215355 - Richiedente CINI X APES
Tot. schede: 1 - Formato di acq.: A2(419x594) - Fatt. di scala: 1:1.5

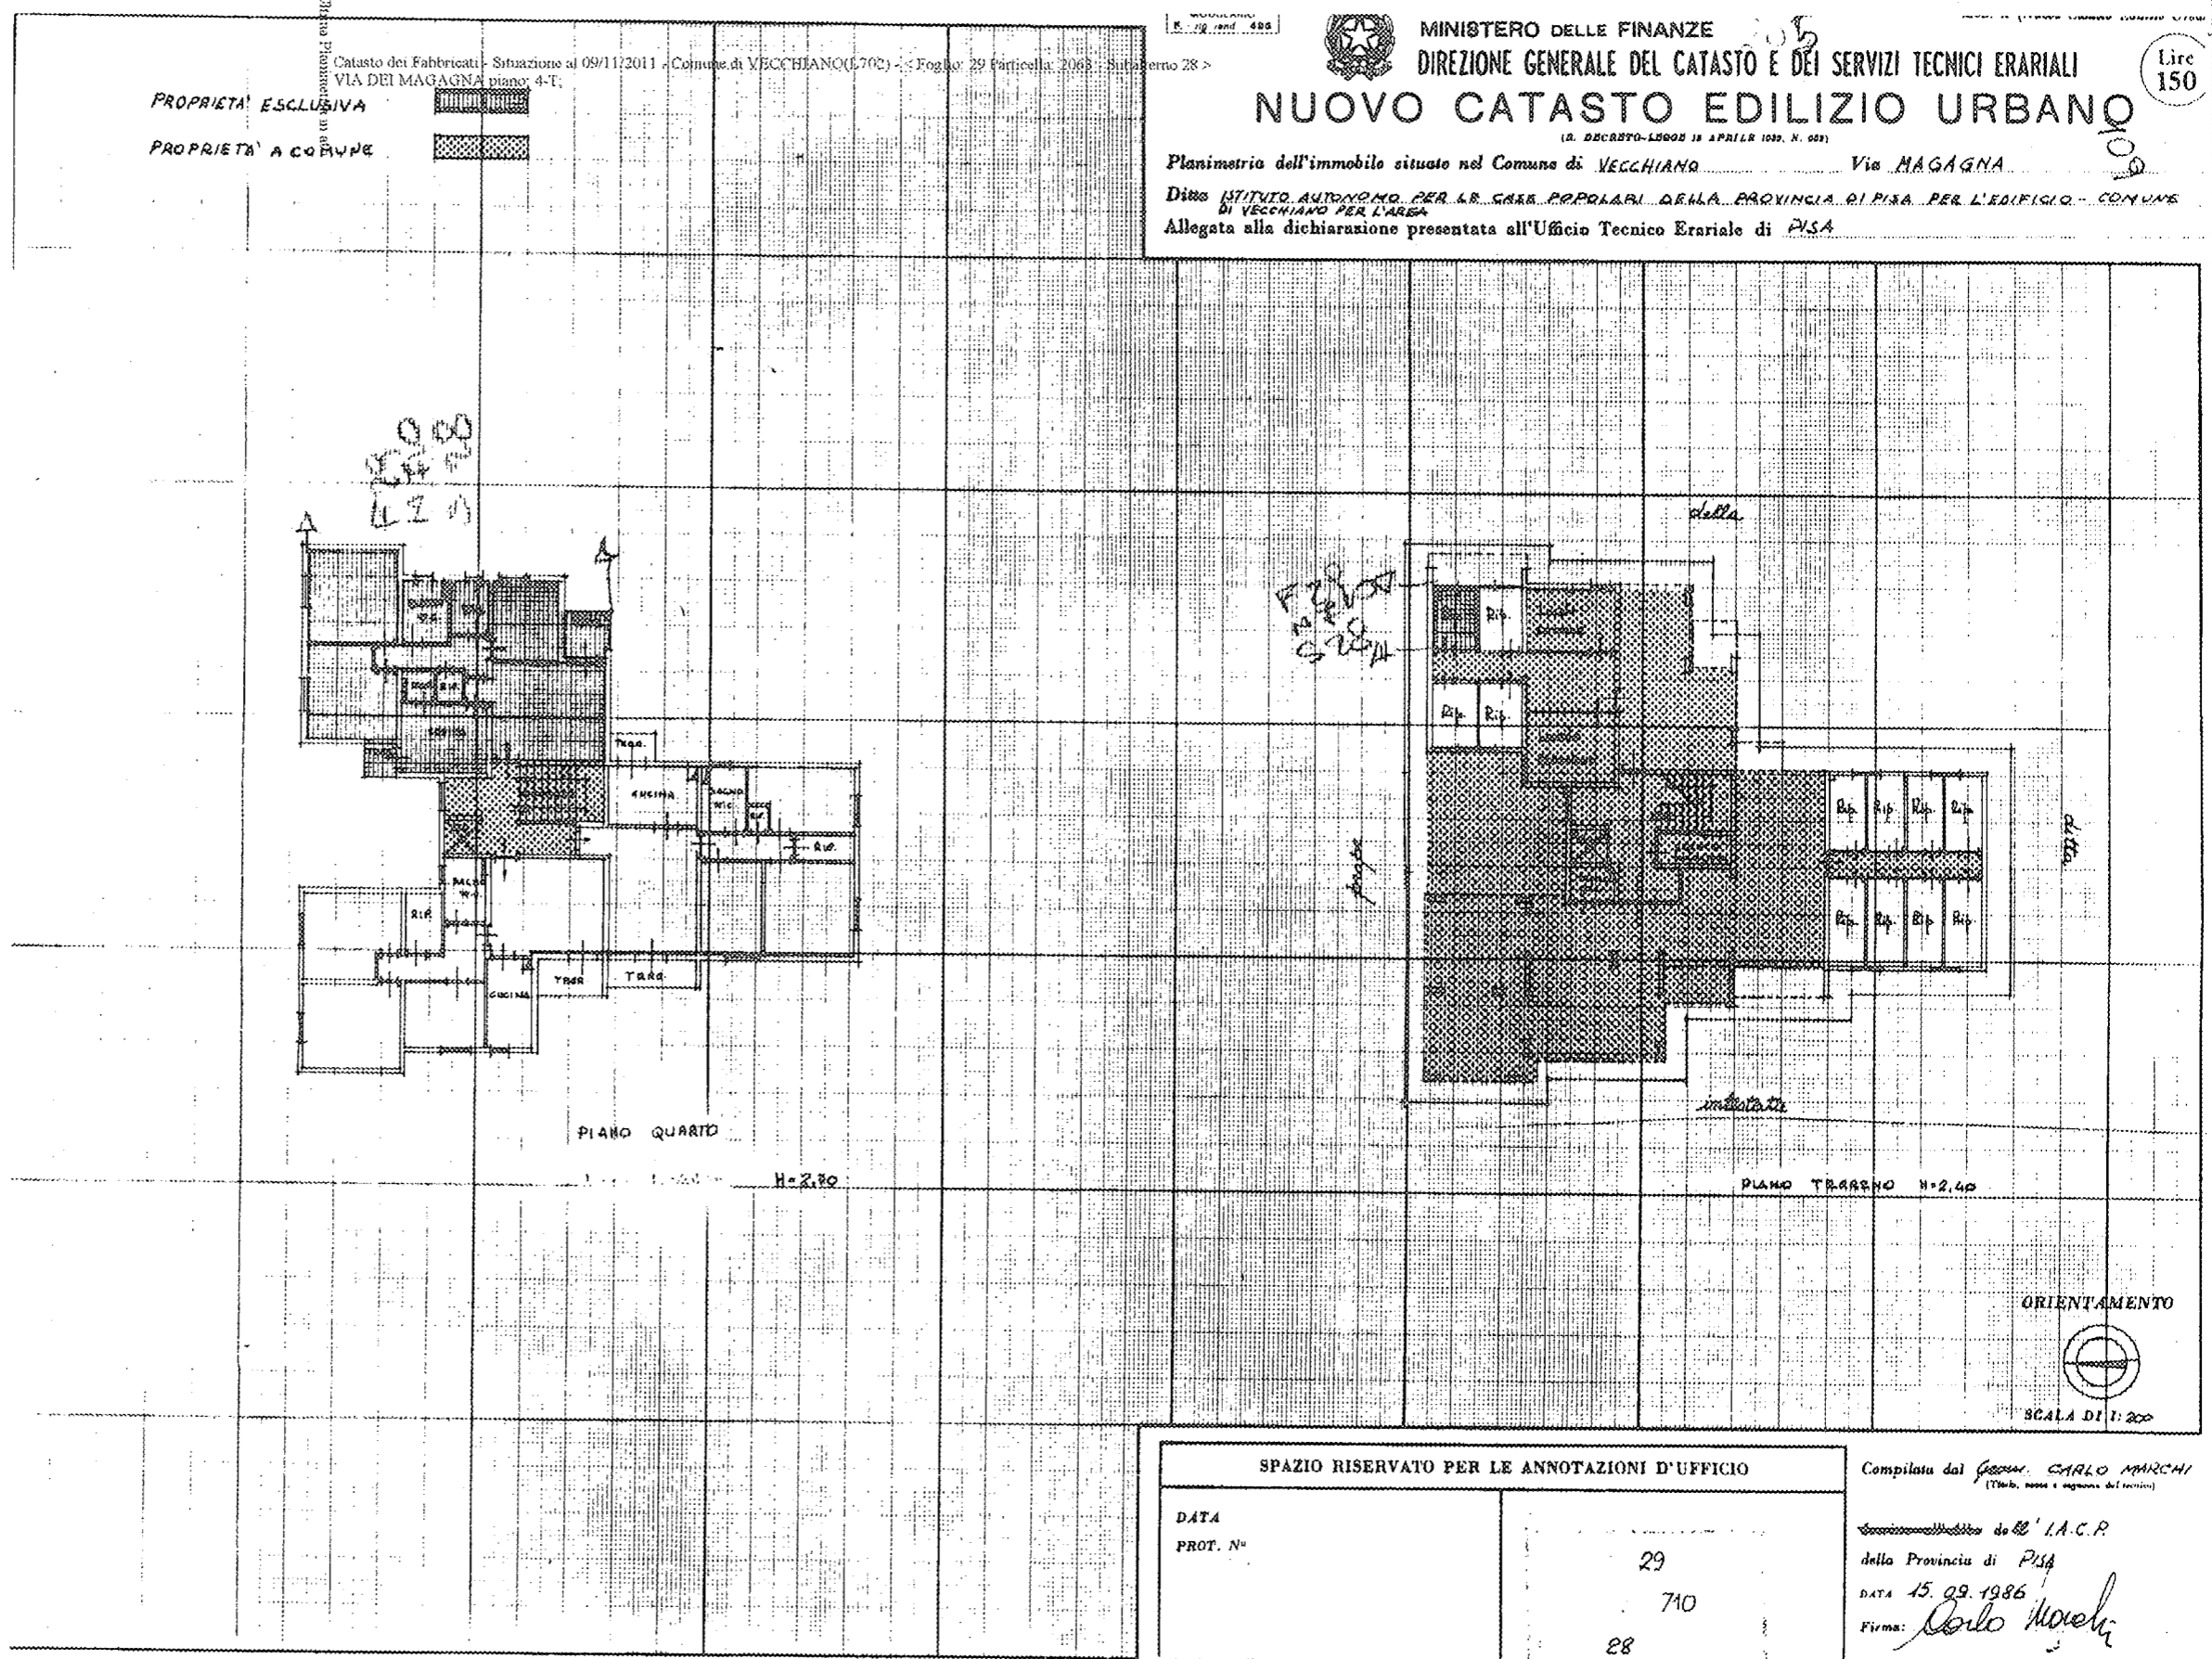

SPAZIO RISERVATO PER LE ANNOTAZIONI D'UFFICIO	
DATA	
PROT. N°	29
	710
	28

Compilato dal Geom. CARLO MARCHI
(Titolare, autore e signatario del progetto)
Sottosegretario della I.A.C.P.
della Provincia di PISA
DATA 15.09.1986
Firma: Carlo Marchi

MINISTERO DELLE FINANZE
DIREZIONE GENERALE DEL CATASTO E DEI SERVIZI TECNICI ERARIALI
NUOVO CATASTO EDILIZIO URBANO
(D. DECRETO-LEGGE 18 APRILE 1970, N. 601)
Planimetria dell'immobile situato nel Comune di VECCHIANO Via MAGAGNA
Ditta ISTITUTO AUTONOMO PER LE CASE POPOLARI DELLA PROVINCIA DI PISA PER L'EDIFICIO - COMUNE DI VECCHIANO PER L'AREA
Allegata alla dichiarazione presentata all'Ufficio Tecnico Erariale di PISA
Lire 150

Catasto dei Fabbricati - Situazione al 09/11/2011 - Comune di VECCHIANO (L702) - Foglio 29 Particella 2068 - Subalterno 28 >
VIA DEI MAGAGNA piano 4-T