

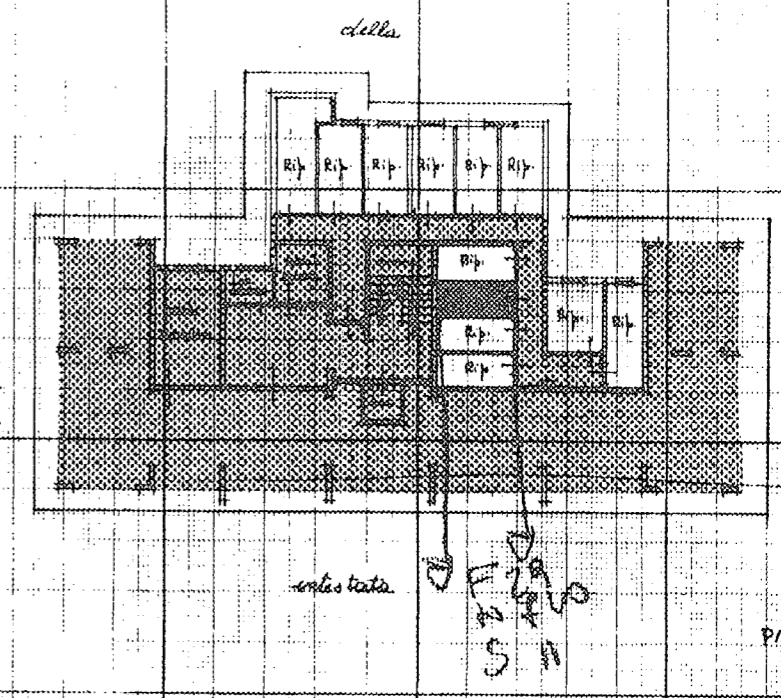


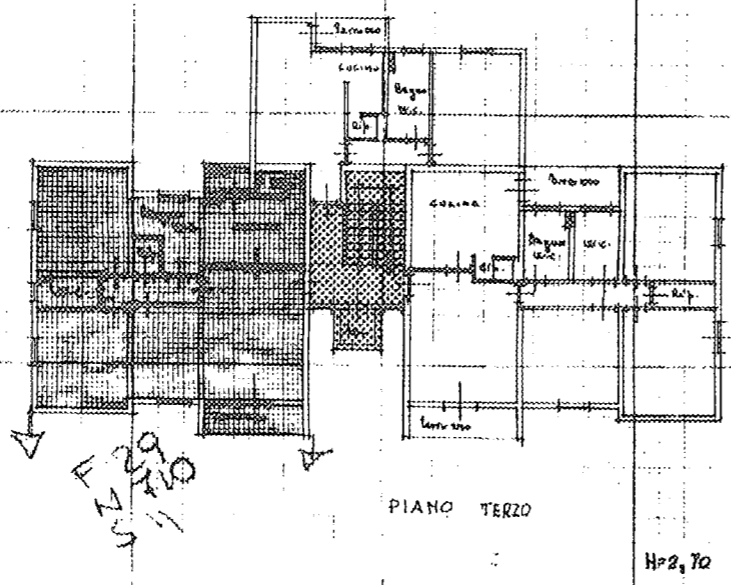

MINISTERO DELLE FINANZE
DIREZIONE GENERALE DEL CATASTO E DEI SERVIZI TECNICI ERARIALI
NUOVO CATASTO EDILIZIO URBANO
(R. DECRETI-L. 12 APRILE 1976, N. 612)

Lire 200

Planimetria dell'immobile situato nel Comune di VECCHIANO Via MAGAGNA
 Ditta ATTIVITA' AUTONOMA PER LE CASE POPOLARI DELLA PROVINCIA DI PISA PER L'EDIFICIO - COMUNE DI VECCHIANO
 Allegata alla dichiarazione presentata all'Ufficio Tecnico Erariale di PISA

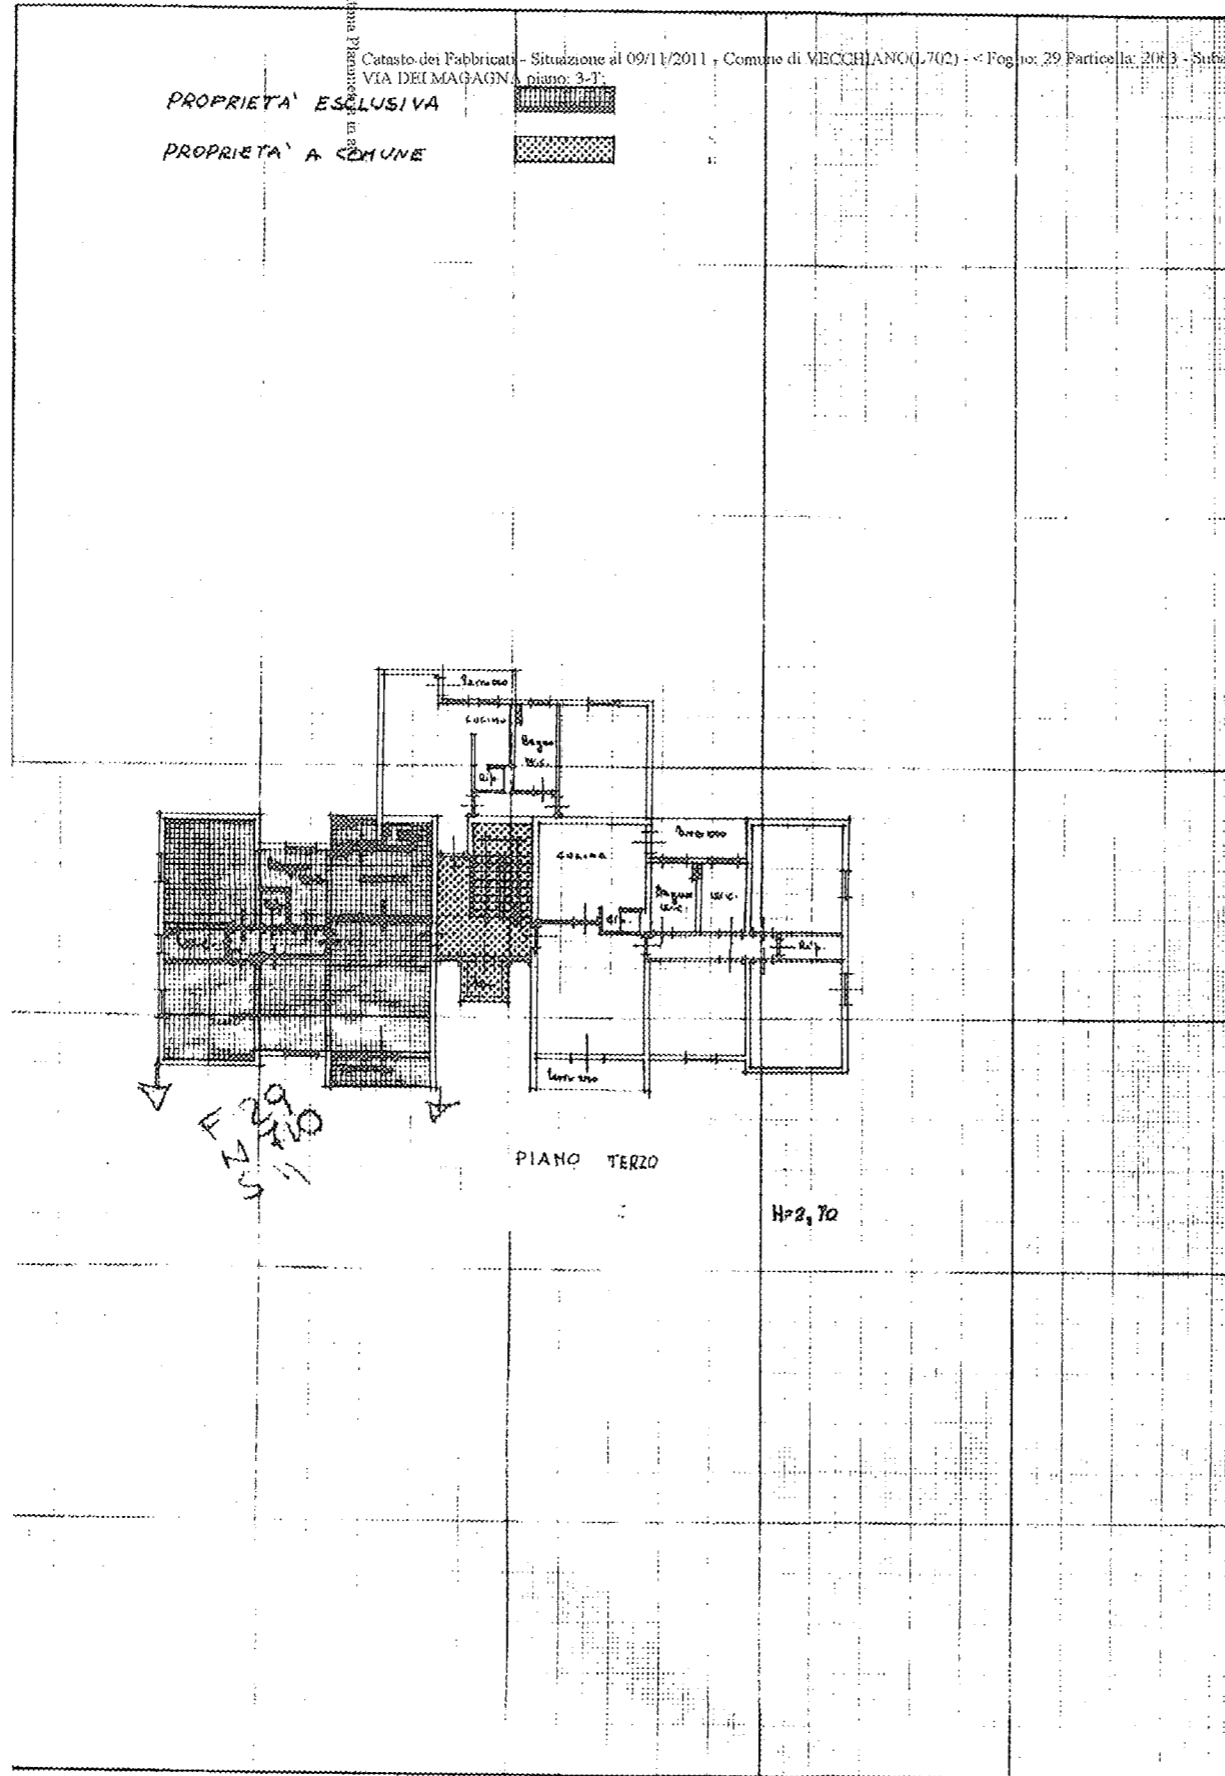

SPAZIO RISERVATO PER LE ANNOTAZIONI D'UFFICIO	
DATA	
PROT. N°	29 710 11

Compilata dal G. CARLO MARCHI
(Tecnico, autore e redattore del terreno)
 Invece dell'Albo dell' I.A.C.P. di Pisa
 della Provincia di
 DATA 15.09.1986
 Firma: *Carlo Marchi*