

Data presentazione: 12/11/1986 - Data: 09/11/2011 - n. PI0215334 - Richiedente CINIX APES
 Tot.schede: 1 - Formato di acq.: A2(419x594) - Fatt. di scala: 1:1.5

MEGLIARO
 P. 19/100 400




MINISTERO DELLE FINANZE
 DIREZIONE GENERALE DEL CATASTO E DEI SERVIZI TECNICI ERARIALI
NUOVO CATASTO EDILIZIO URBANO
(R. DECRETO LEGGE 12 APRILE 1979, N. 42)

Mod. A (Nuovo Catasto Edilizio Urbano)

Lire 200

Planimetria dell'immobile situato nel Comune di **VECCHIANO** Via **MAGAGNA**
 Ditta **ISTITUTO AUTONOMO PER LE CASE POPOLARI DELLA PROVINCIA DI PISA PER L'AREA**
 Allegata alla dichiarazione presentata all'Ufficio Tecnico Erariale di **PISA**

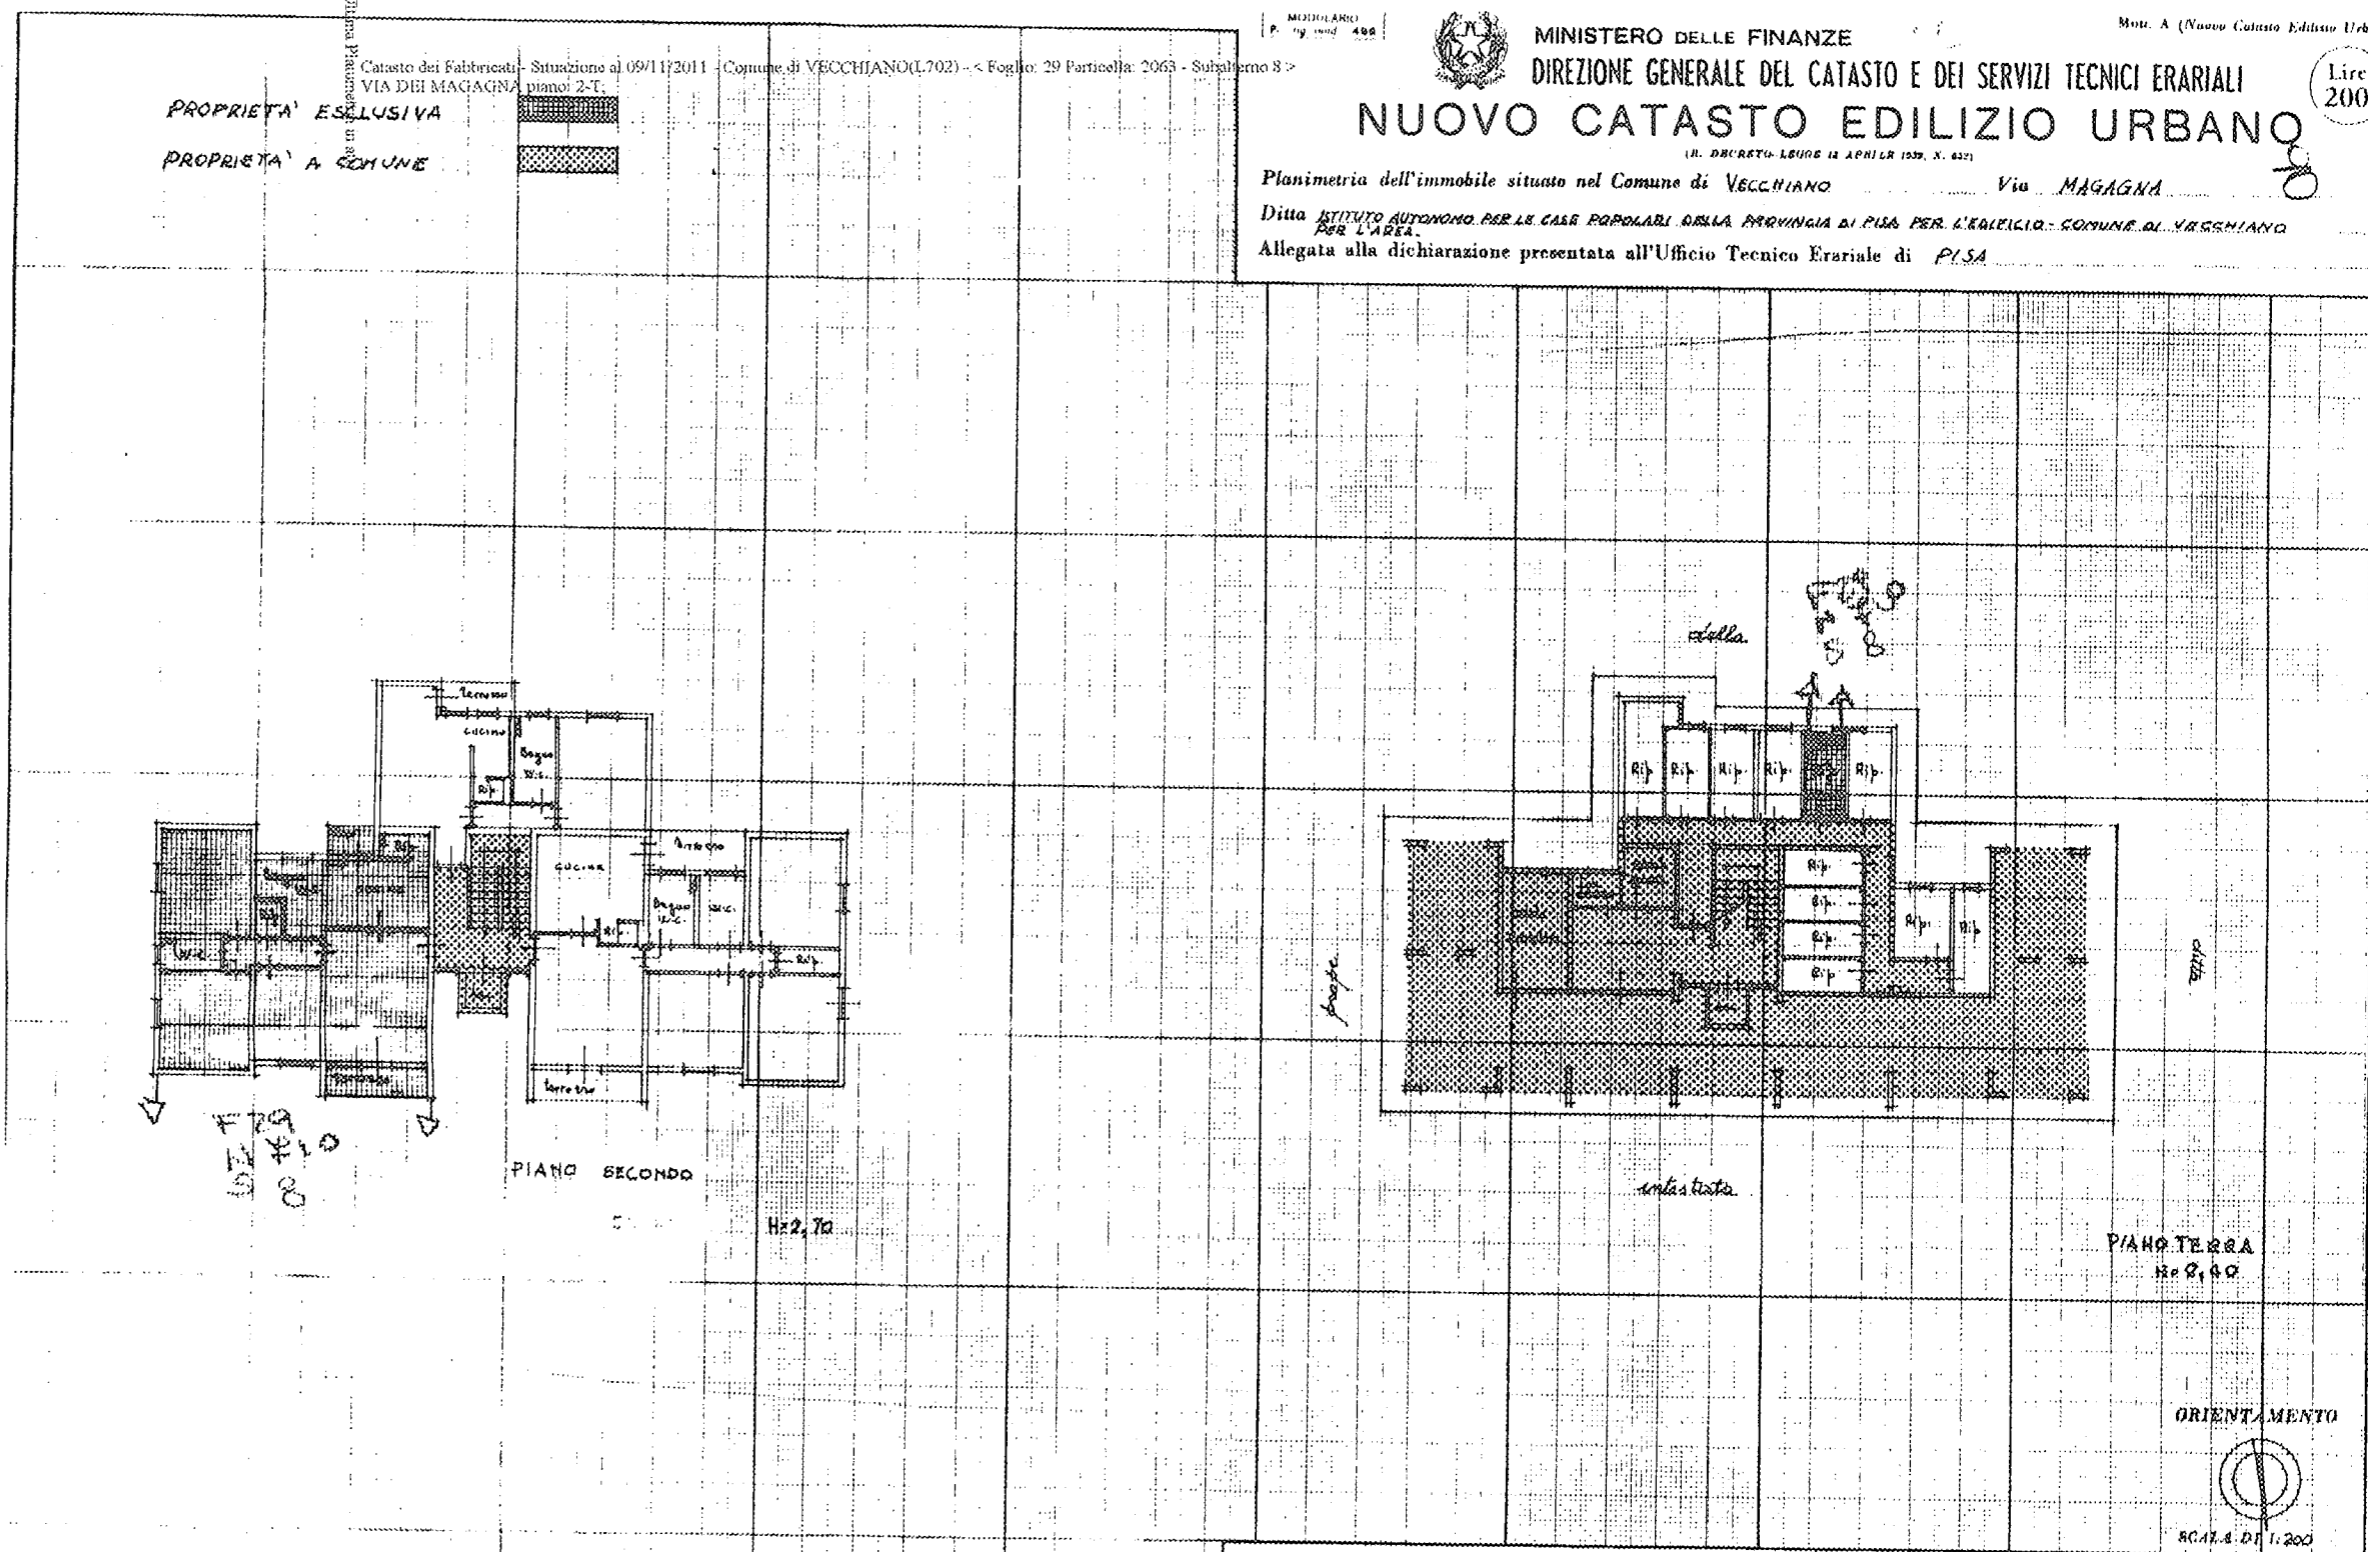

Catasto dei Fabbricati - Situazione al 09/11/2011 - Comune di VECCHIANO (L.702) - Foglio: 29 Particella: 2063 - Subalterno 8 >
 VIA DEI MAGAGNA piano: 2-T
 PROPRIETA' ESCLUSIVA
 PROPRIETA' A COMUNE

SPAZIO RISERVATO PER LE ANNOTAZIONI D'UFFICIO	
DATA	
PROT. N°	29 710 8

Compilato dal ~~Sig. Comm.~~ **CARLO MARCHI**
(Titolo, nome e cognome del tecnico)
~~Architetto~~ **Architetto** dell' I.A.C.P. di Pisa
 della Provincia di
 DATA: 15.09.1986
 Firma: *Carlo Marchi*