


125



LABORATORIO PLANIMETRICO

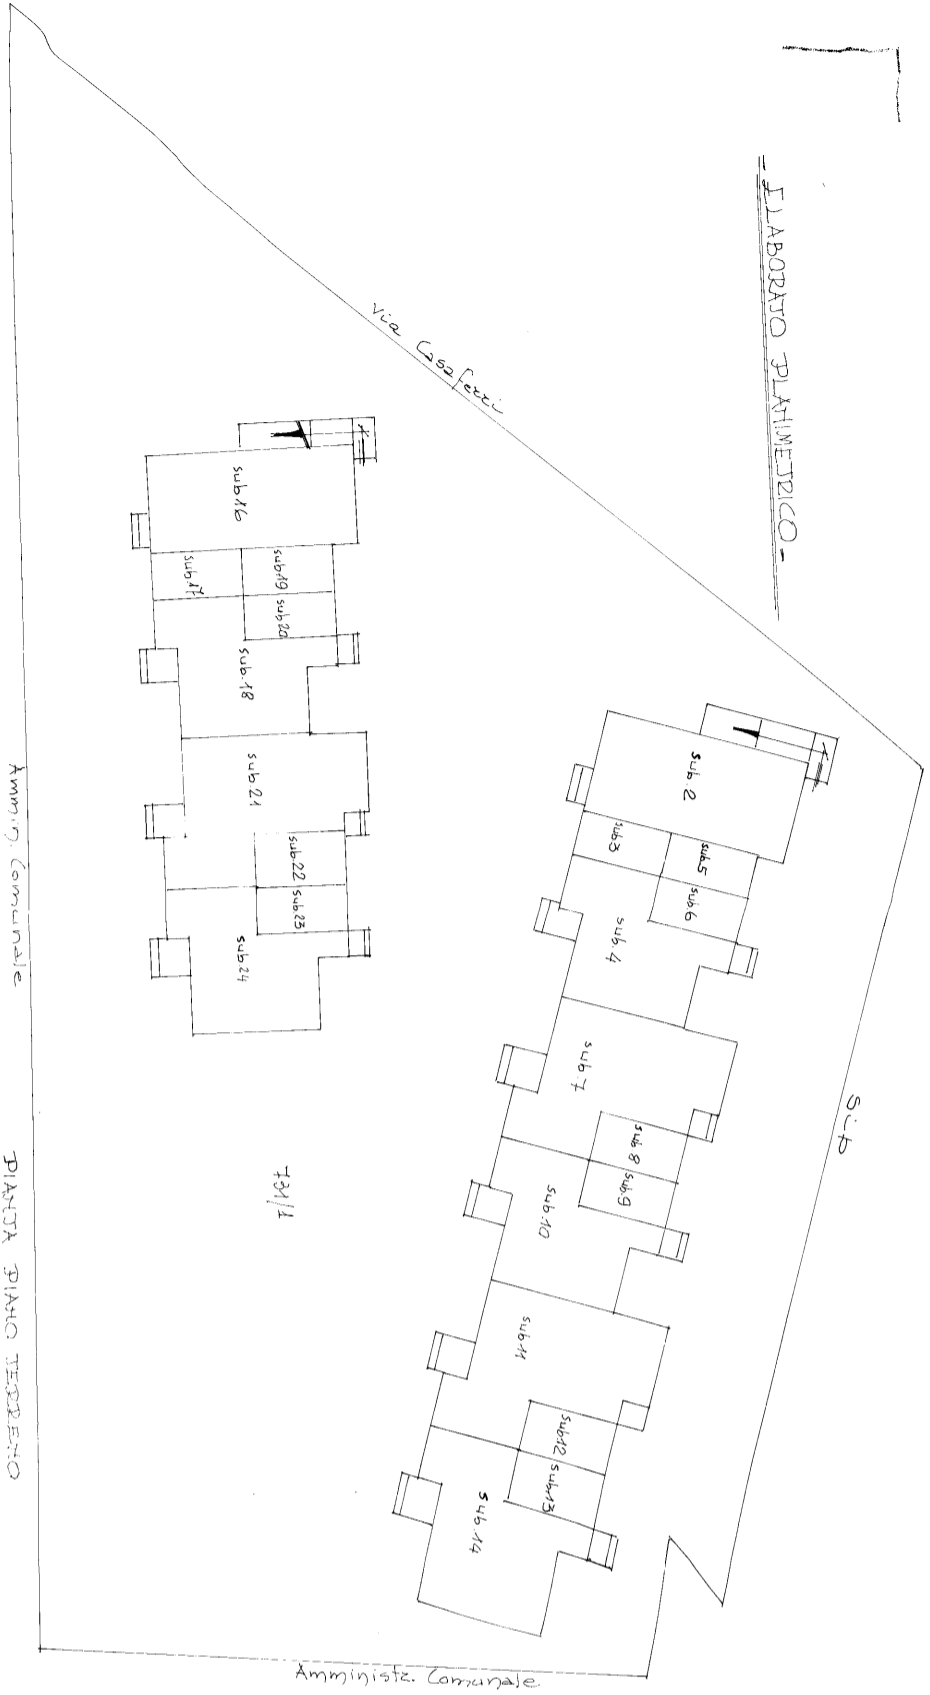

COMUNE DI FAUGLIA  
FOGLIO 22 MAPPALE 731  
A1:2000

Amministr. Comunale  
TIPO MAPPALE N. 731/105  
-SUDDIVISIONE SUBALTERNI-

PIANTA PIANO TERRENO

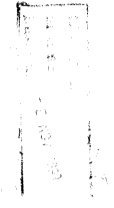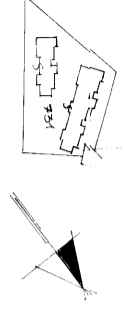


- MAPPALE 731- sub 1 - BENE COMUNE NON CENSIBILE (REGOL. )
- \* 1. ALLOGGIO PIANO TERRENO
  - \* 2. ALLOGGIO PIANO TERRENO
  - \* 3. GARAGE PIANO TERRENO
  - \* 4. ALLOGGIO PIANO TERRENO E PIANO PRIMO
  - \* 5. GARAGE PIANO TERRENO
  - \* 6. GARAGE PIANO TERRENO
  - \* 7. ALLOGGIO PIANO TERRENO E PIANO PRIMO
  - \* 8. GARAGE PIANO TERRENO
  - \* 9. GARAGE PIANO TERRENO


- \* 10. ALLOGGIO PIANO TERRENO E PIANO PRIMO
- \* 11. ALLOGGIO PIANO TERRENO E PIANO PRIMO
- \* 12. GARAGE PIANO TERRENO
- \* 13. GARAGE PIANO TERRENO
- \* 14. ALLOGGIO PIANO TERRENO E PIANO PRIMO
- \* 15. ALLOGGIO PIANO PRIMO
- \* 16. ALLOGGIO PIANO TERRENO
- \* 17. GARAGE PIANO TERRENO
- \* 18. ALLOGGIO PIANO TERRENO E PIANO PRIMO

- \* 19. GARAGE PIANO TERRENO
- \* 20. GARAGE PIANO TERRENO
- \* 21. ALLOGGIO PIANO TERRENO E PIANO PRIMO
- \* 22. GARAGE PIANO TERRENO
- \* 23. GARAGE PIANO TERRENO
- \* 24. ALLOGGIO PIANO TERRENO E PIANO PRIMO

APP. 1/100

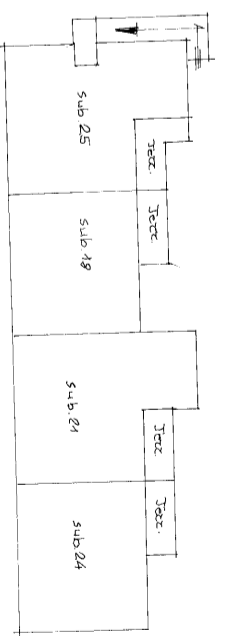

PIANTA PIANO PRIMO

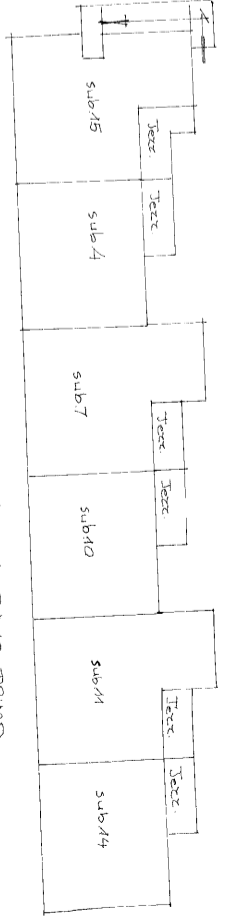

PIANTA PIANO PRIMO