

MODULARIO
P. fig. rend. 498

MINISTERO DELLE FINANZE
DIREZIONE GENERALE DEL CATASTO E DEI SERVIZI TECNICI ERARIALI

Mod. A (Nuovo Catasto Edilizio Urbano)

Lirc
300


NUOVO CATASTO EDILIZIO URBANO

(R. DECRETO-LEGGI 13 APRILE 1998, N. 605)

Planimetria dell'immobile situato nel Comune di FAUGLIA Via CASAFERRI

Ditta AZIENDA TERP EDILIZIA RESIDENZIALE PER L'EDIFICIO - COMUNE DI PAUGLIA PER L'AREA

Allegata alla dichiarazione presentata all'Ufficio Tecnico Erariale di PISA

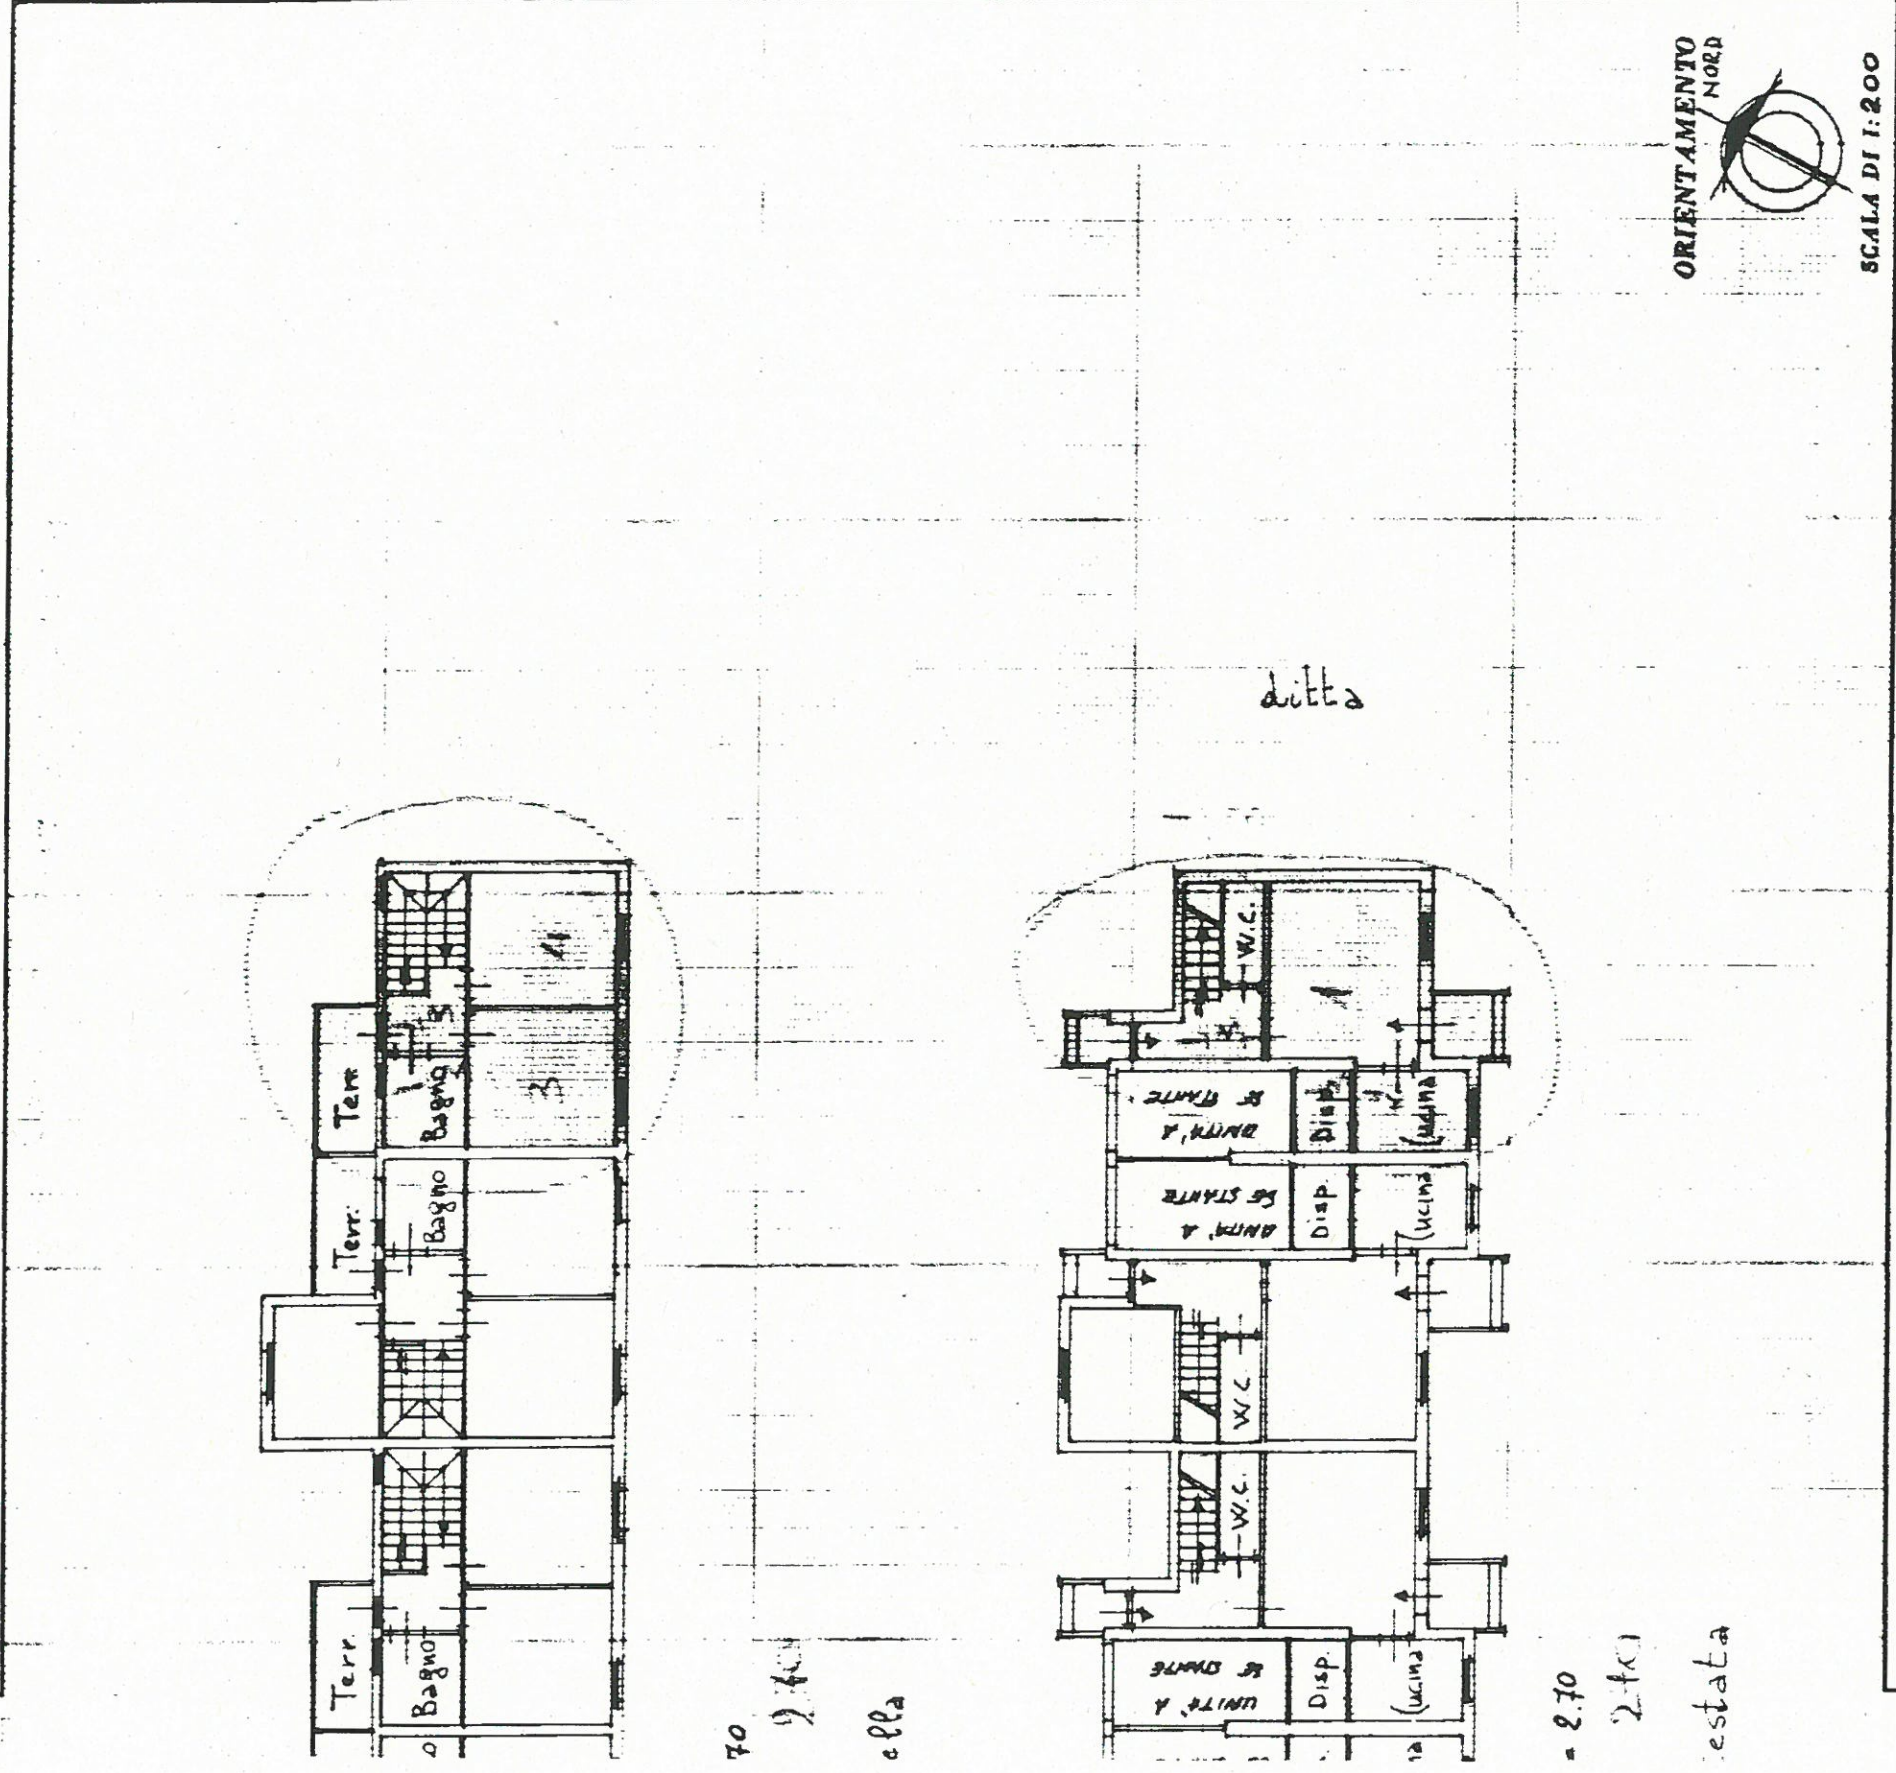

SPAZIO RISERVATO PER LE ANNOTAZIONI D'UFFICIO

DATA	
PROT. N°	
FOGLIO	22
MAPPALE	731
SUB	14


Compilata dal GEOMETRA
Lio LORENZETTI


Iscritto all'Albo de I.A.C.P.

della Provincia di PISA

DATA 10 novembre 1989


Firma: *[Signature]*

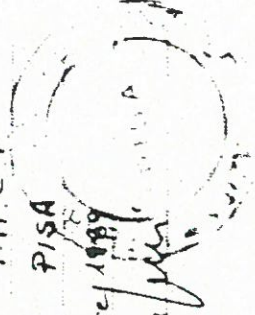

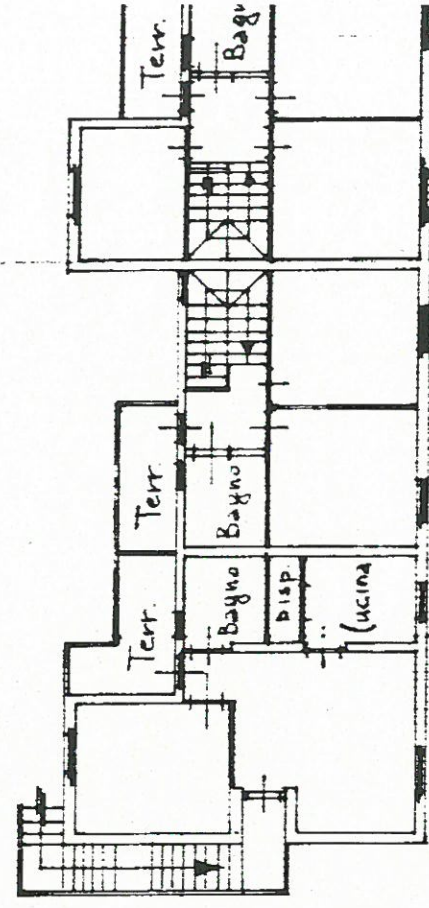

PIANO PRIMO h=2

d

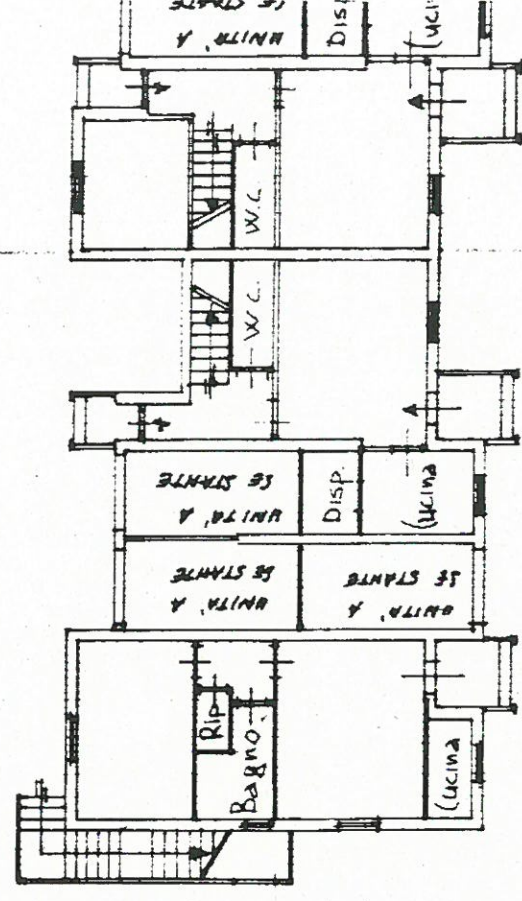

PIANO TERRENO h

UNI

Propri