

MODULARIO  
P. rig. rend. 498



MINISTERO DELLE FINANZE

DIREZIONE GENERALE DEL CATASTO E DEI SERVIZI TECNICI ERARIALI

# NUOVO CATASTO EDILIZIO URBANO

Lire  
300


Mod. A (Nuovo Catasto Edilizio Urbano)

(R. DECRETO-LEGGI 15 APRILE 1930, N. 403)

Planimetria dell'immobile situato nel Comune di **FAUGLIA** Via **CASAFERRI**

**Ditta AZIENDA TERR. EDILIZIA RESIDENZIALE PER L'EDIFICIO - COMUNE DI FAUGLIA PER L'AREA**

Allegata alla dichiarazione presentata all'Ufficio Tecnico Erariale di **PISA**

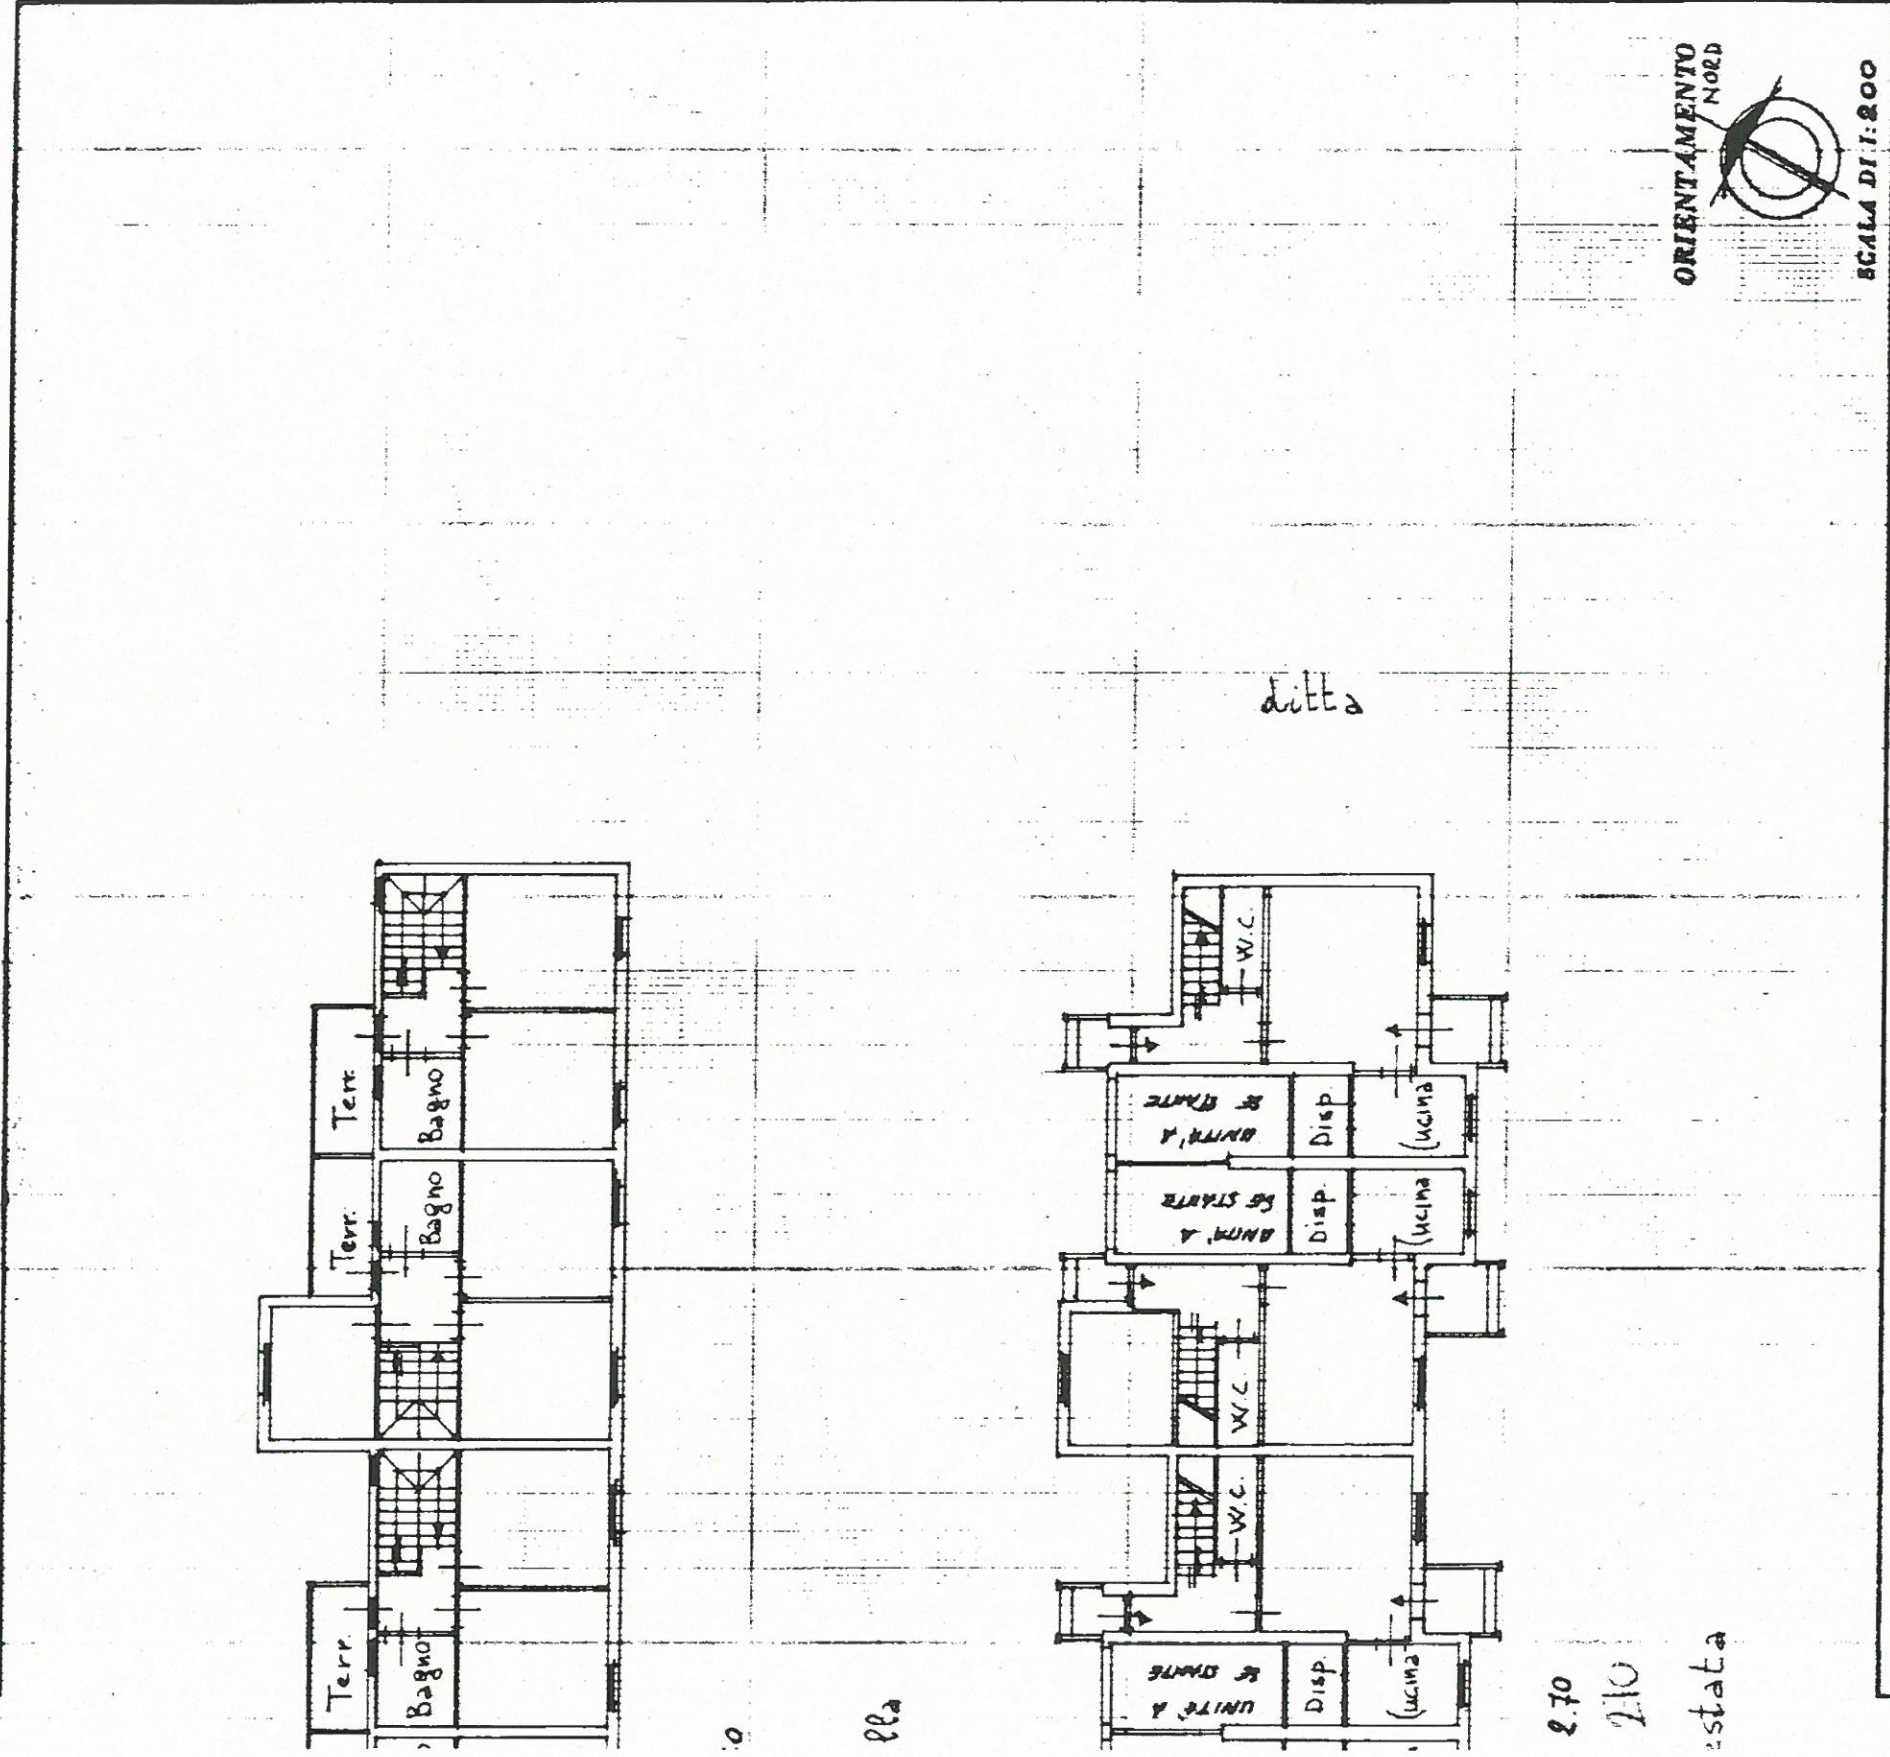

**SPAZIO RISERVATO PER LE ANNOTAZIONI D'UFFICIO**

DATA	
PROT. N°	
FOGLIO	22
MAPPA/F	731
SUB	2


Compilata dal **GEOMETRA LIO LORENZETTI**

Iscritto all'Albo de **I.A.C.P.**


della Provincia di **PISA**

DATA **10 novem bre 1993**

Firma: *[Signature]*

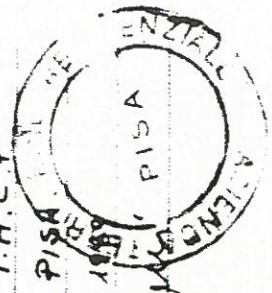




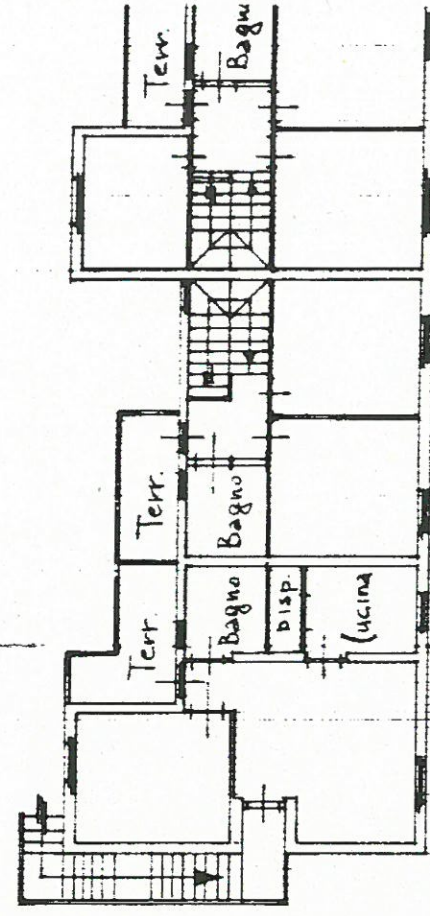

PIANO PRIMO h=2.9

dc

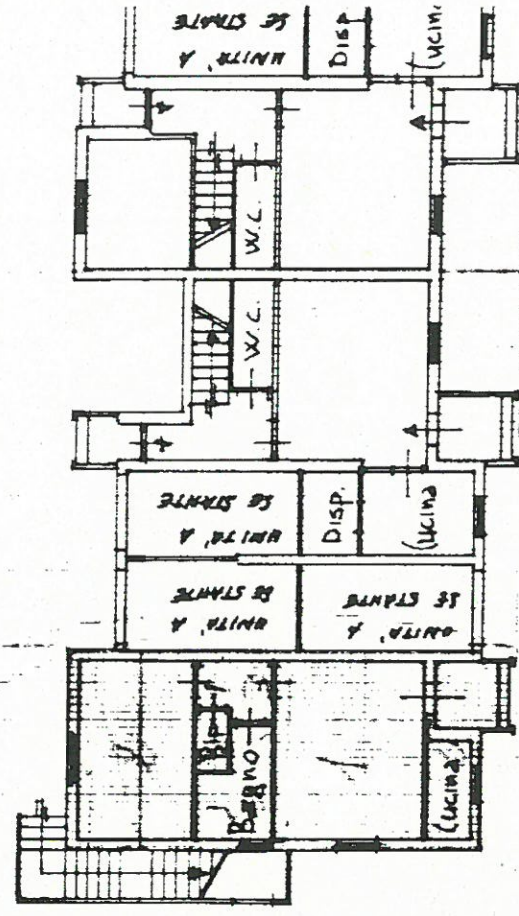

PIANO TERRENO h=

int.

Dr. P. N.