



MINISTERO DELLE FINANZE
DIREZIONE GENERALE DEL CATASTO E DEI SERVIZI TECNICI ERARIALI


MOD. A (Nuovo Catasto Edilizio Urbano)

Lire
300

NUOVO CATASTO EDILIZIO URBANO

(R. DECRETO-LEGGE 12 APRILE 1939, N. 655)

Planimetria dell'immobile situato nel Comune di **FAUGLIA** Via **CASAFERRI**
Ditta **AZIENDA JEDD EDILIZIA RESIDENZIALE** PER L'EDIFICIO - COMUNE DI FAUGLIA PER L'AREA
Allegata alla dichiarazione presentata all'Ufficio Tecnico Erariale di **PISA**

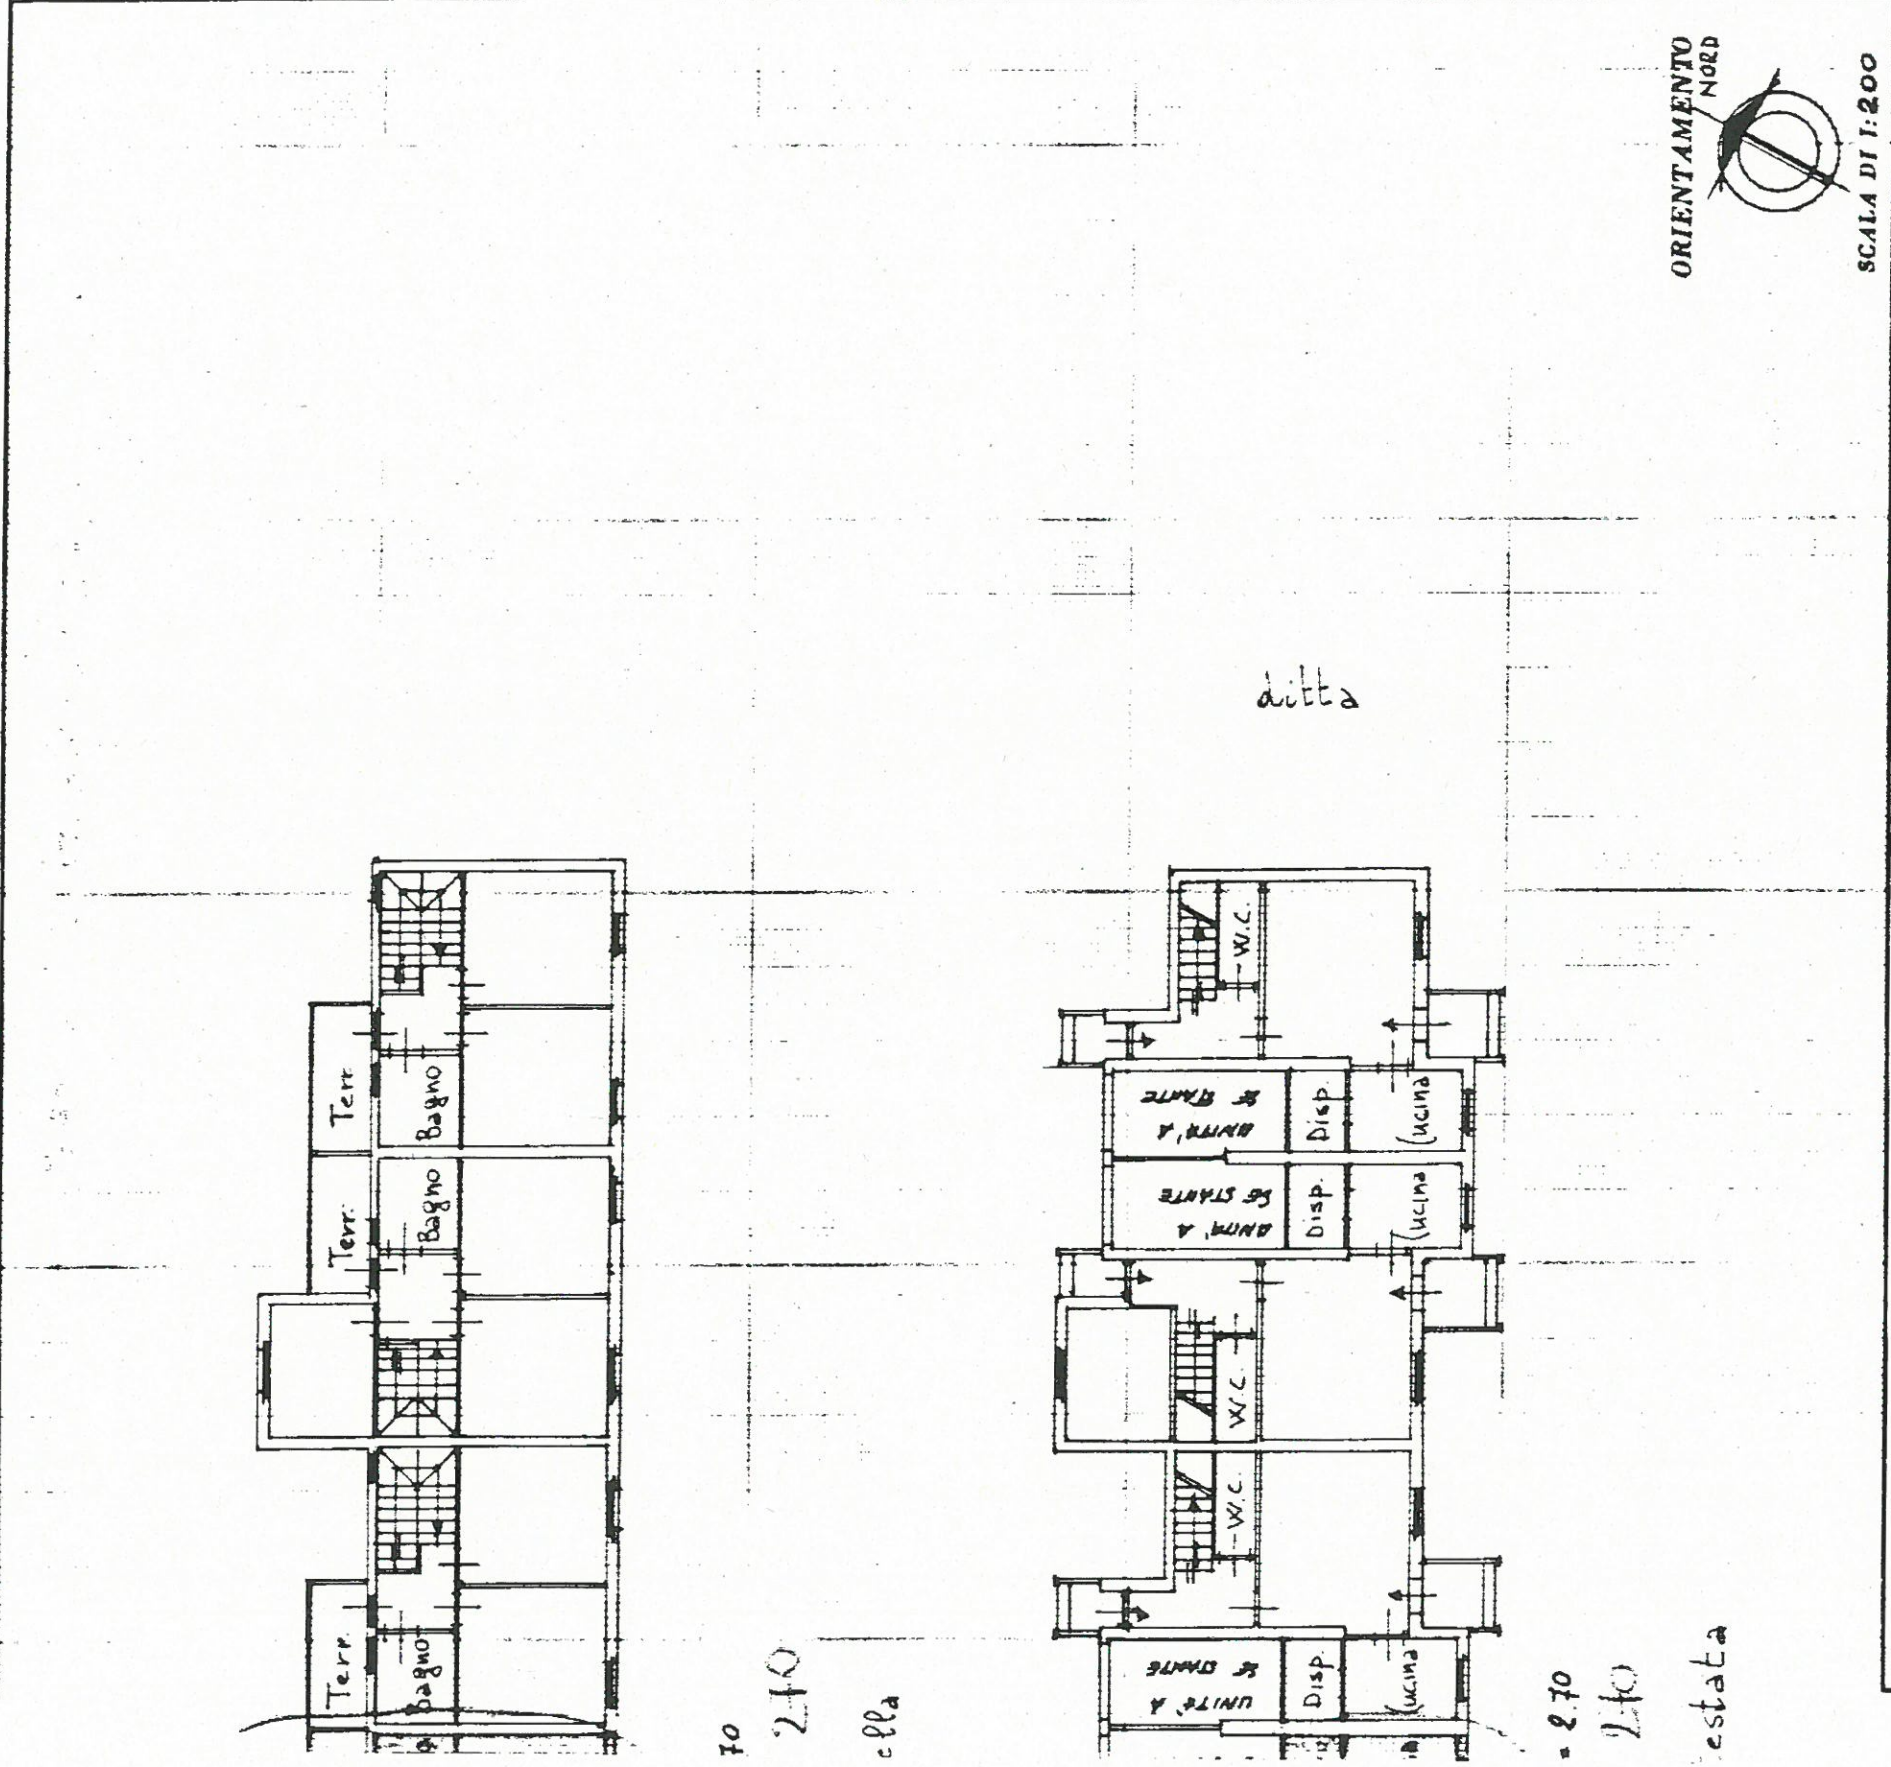


SPAZIO RISERVATO PER LE ANNOTAZIONI D'UFFICIO

DATA	PROT. N°
22	731
SUP.	7

Compilata dal **GEOMETRA**
LIO LORENZETTI
Iscritto all'Albo de **I.A.C.P.**
della Provincia di **PISA**
DATA **10 novembre 1993**
Firma: **Lio Lorenzetti**


MODULARE
P. 1/10
1/10

Planimetr.
Ditta A.Z.
Allegata s

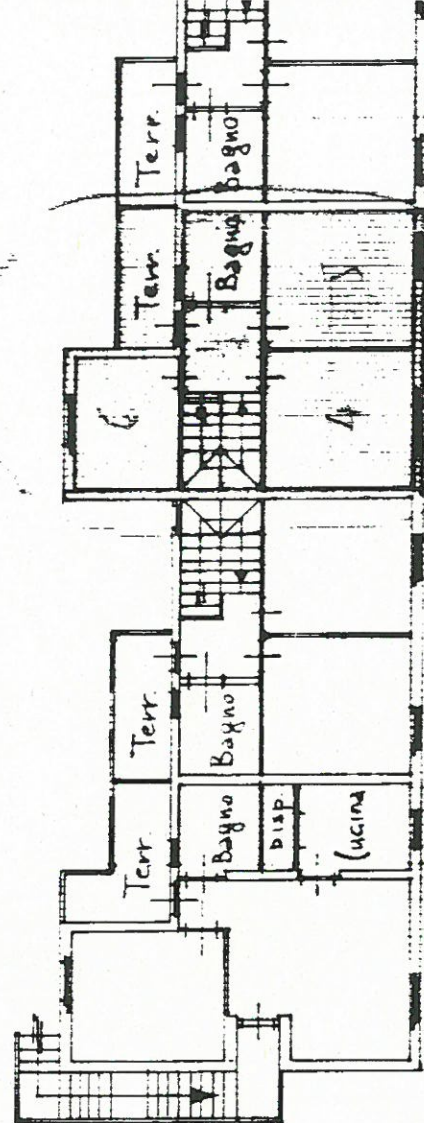

PIANO PRIMO h=2.70

della

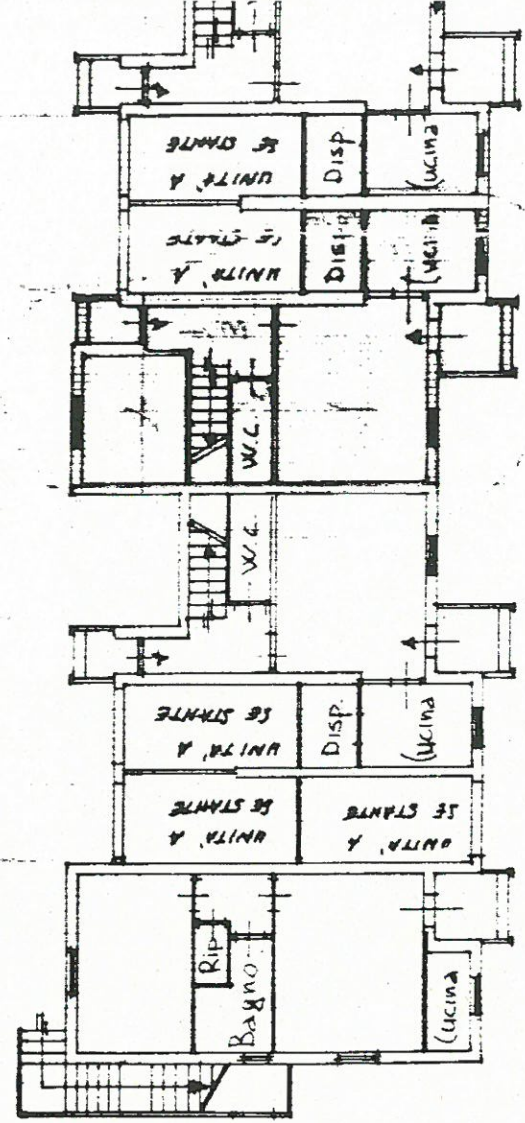

PIANO TERRENO h=2.70

in estate

DATA
PROT. N

1/10
OFFICINA 81