

MODULARIO  
P. fig. rand. 499



MINISTERO DELLE FINANZE

DIREZIONE GENERALE DEL CATASTO E DEI SERVIZI TECNICI ERARIALI

# NUOVO CATASTO EDILIZIO URBANO

Mod. A (Nuovo Catasto Edilizio Urbano)


Lirc  
300

(R. DECRETO-LEGGI 30 APRILE 1988, N. 687)

Planimetria dell'immobile situato nel Comune di **FRUGLIA** Via **CASAFERRI**

Ditta **AZIENDA JEPV EDILIZIA RESIDENZIALE PER L'EDIFICIO - COMUNE DI PAUGLIA PER LIAREA**

Allegata alla dichiarazione presentata all'Ufficio Tecnico Erariale di **PISA**

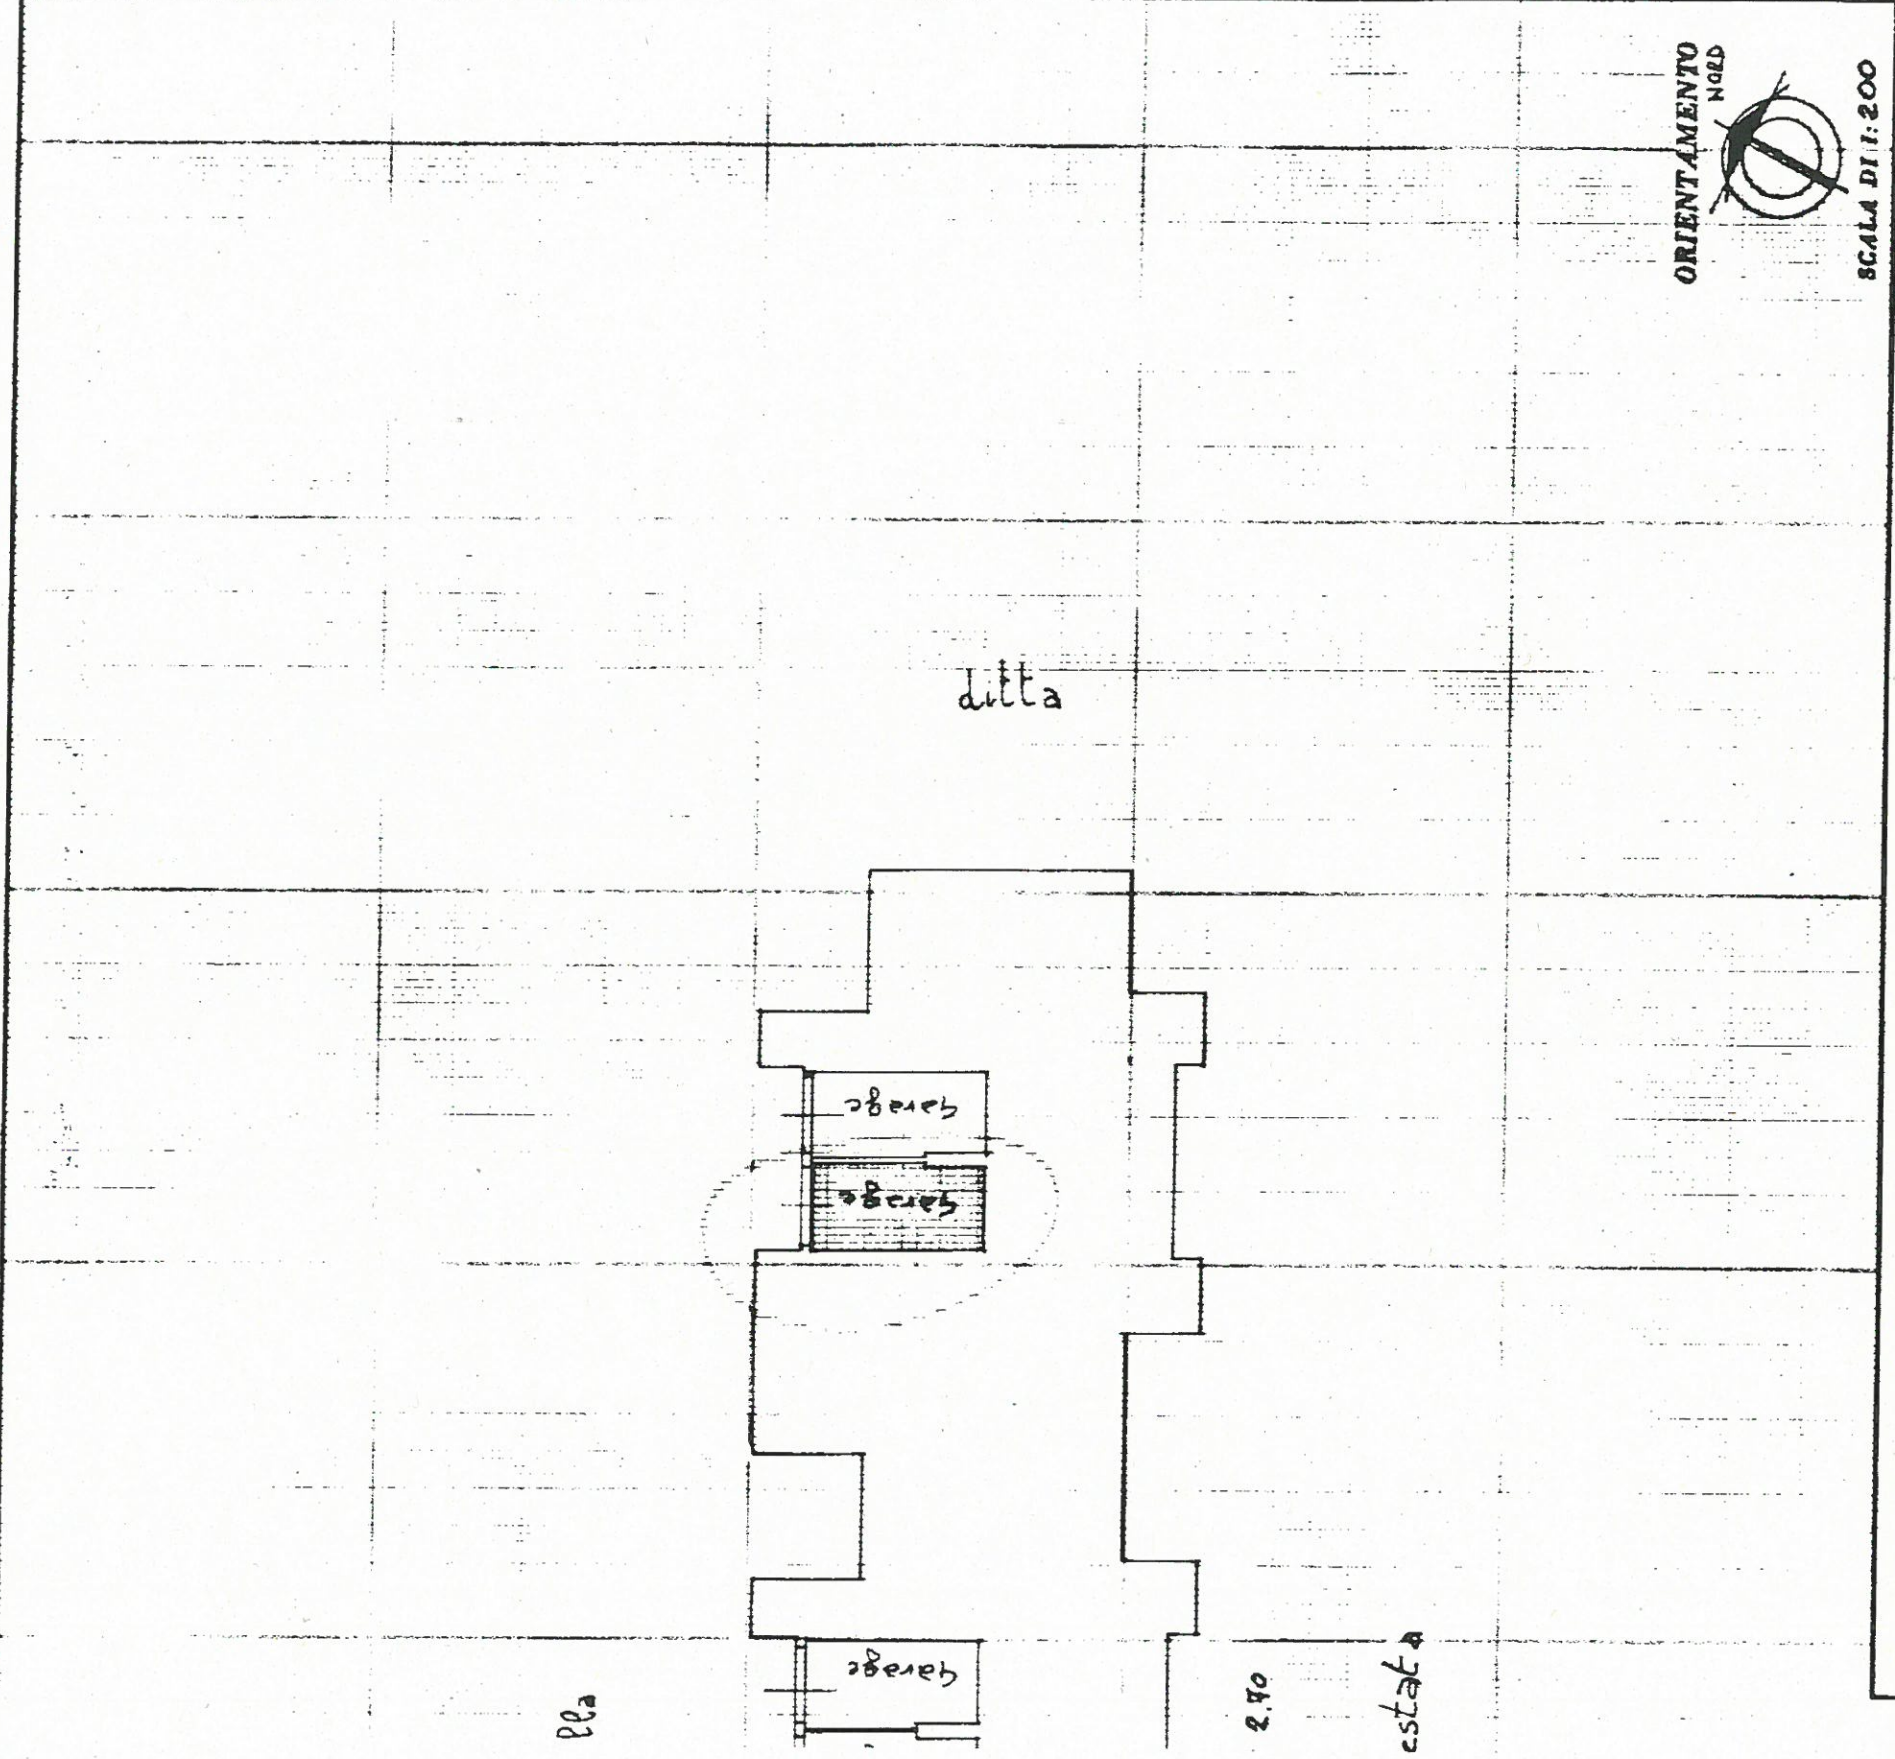

## SPAZIO RISERVATO PER LE ANNOTAZIONI D'UFFICIO

DATA  
PROT. N°

FOGLIO 22  
MAPPALE 731  
SUB. 12

Compilata dal **GEOMETRA**  
**LIO LORENZETTI**

Iscritto all'Albo de  
della Provincia di **PISA**

DATA **10 novembre 1988**  
Firma: *[Signature]*



