

MODULARIO  
P. 1/18 mod. 498



MINISTERO DELLE FINANZE

DIREZIONE GENERALE DEL CATASTO E DEI SERVIZI TECNICI ERARIALI

# NUOVO CATASTO EDILIZIO URBANO

Mod. A (Nuovo Catasto Edilizio Urbano)


Lire  
300

(R. DECRETO-LEGGI 12 APRILE 1998, N. 66)

Planimetria dell'immobile situato nel Comune di FAUGLIA Via CAGAFERRI

Ditta AZIENDA TEPER EDILIZIA RESIDENZIALE PER L'EDIFICIO - COMUNE DI FAUGLIA PER L'AREA

Allegata alla dichiarazione presentata all'Ufficio Tecnico Erariale di PISA

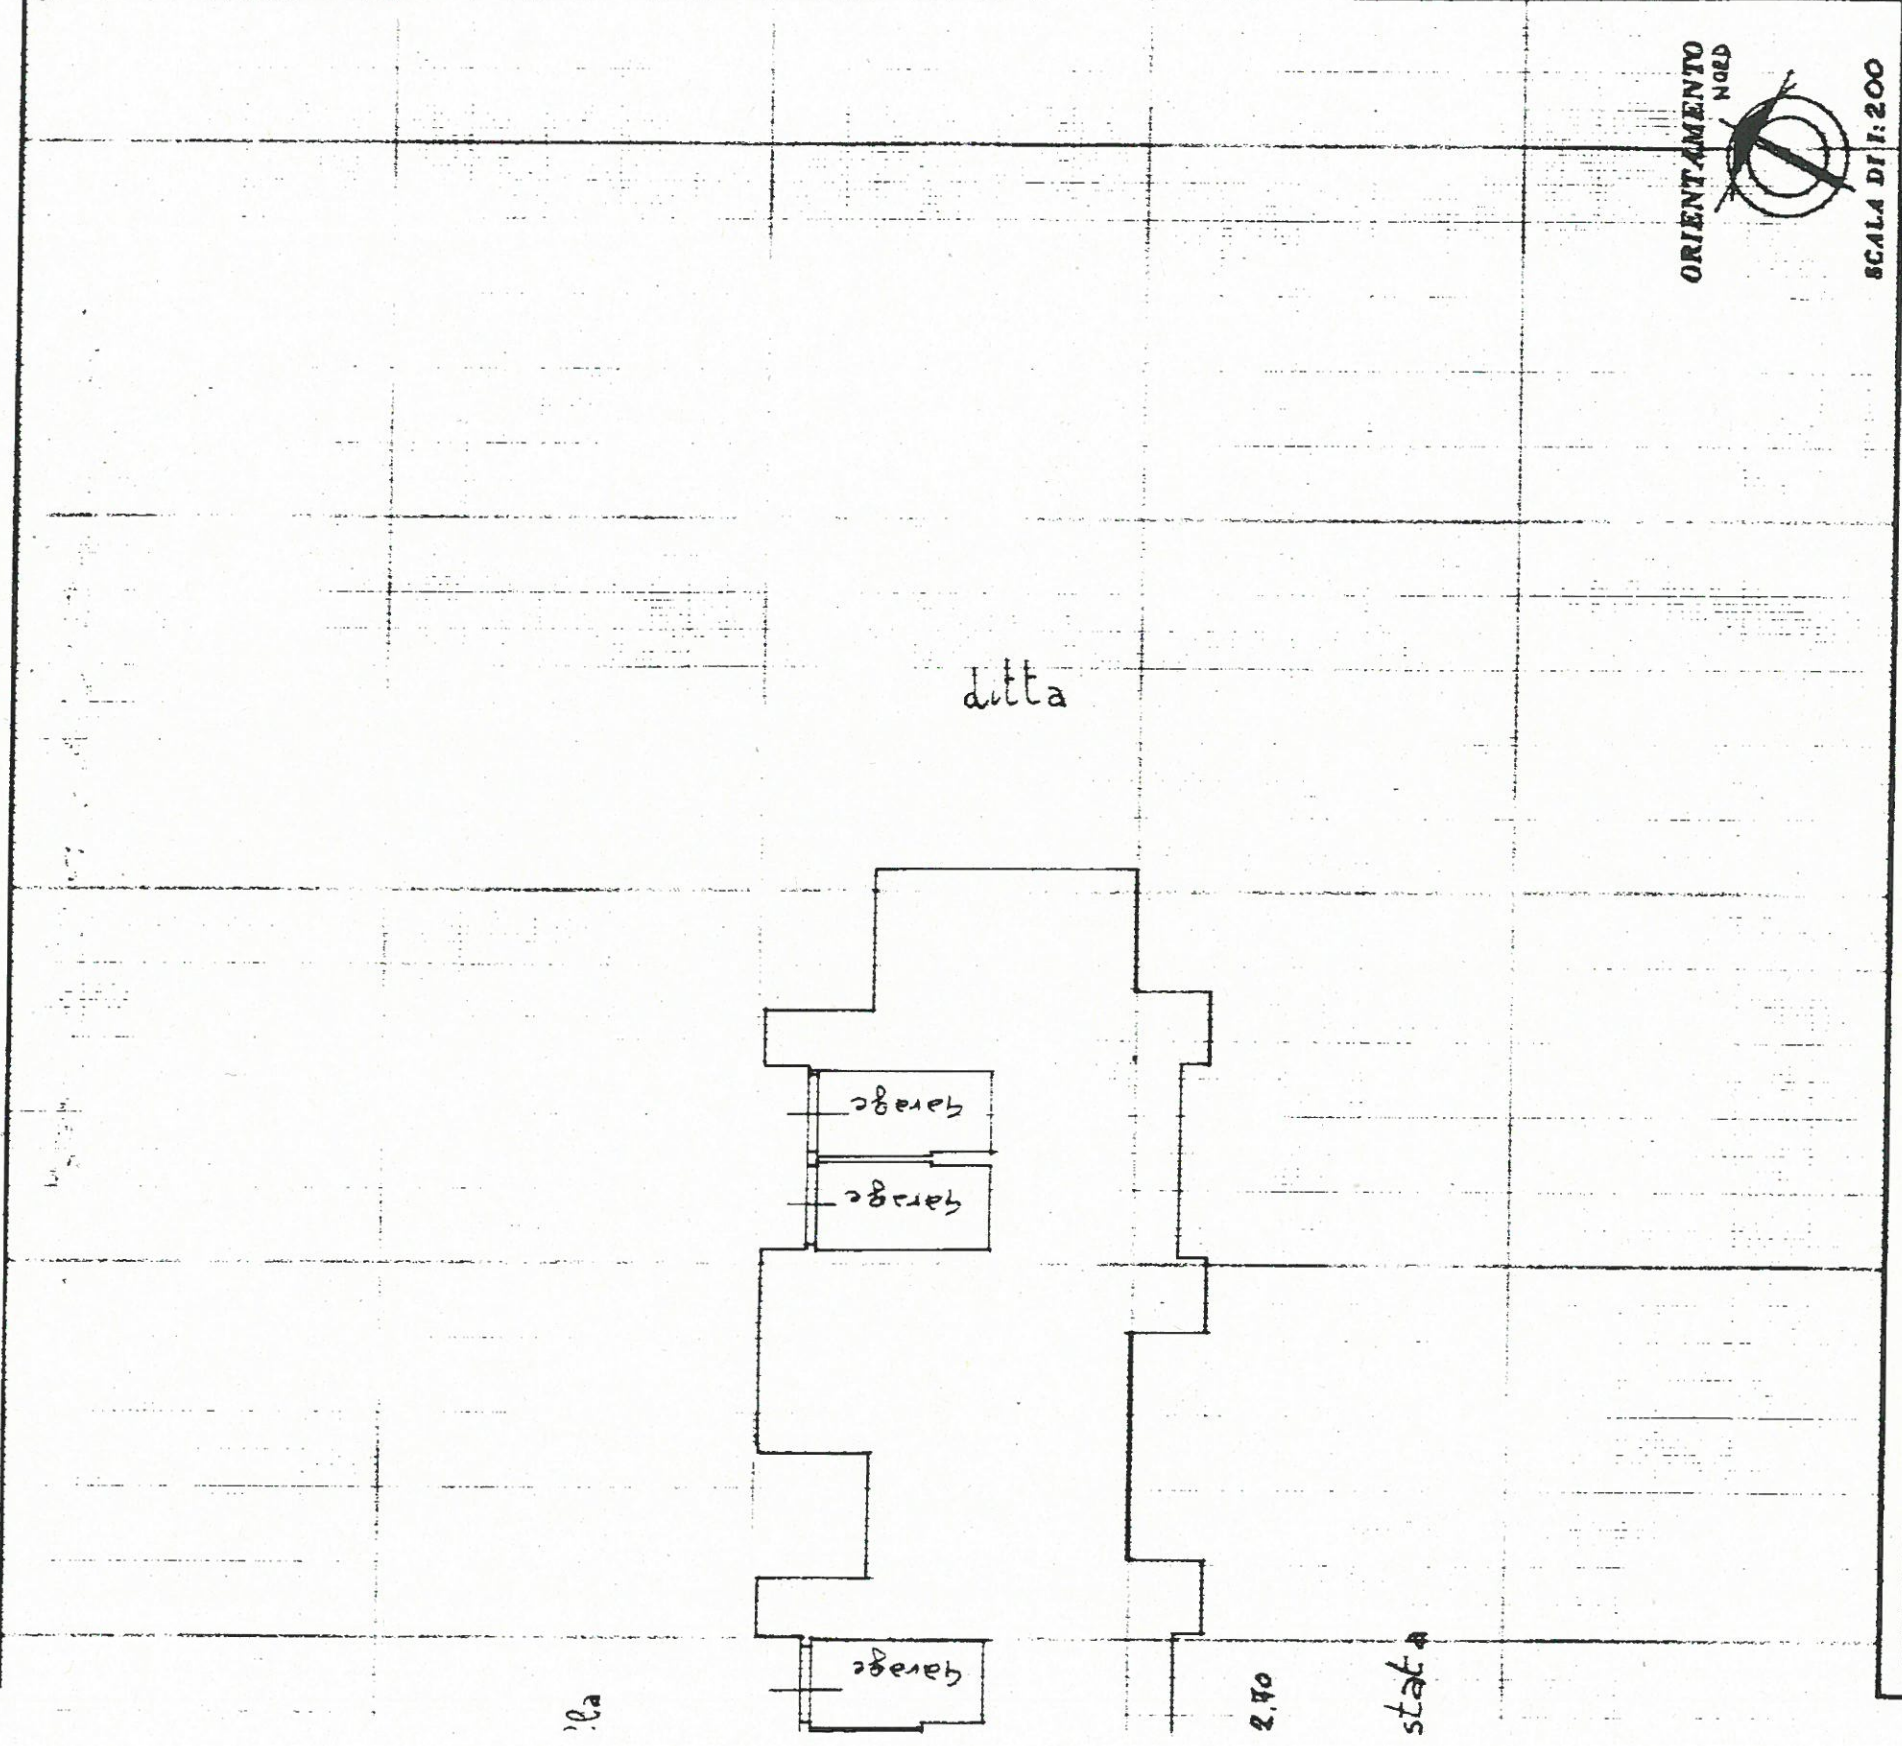

SPAZIO RISERVATO PER LE ANNOTAZIONI D'UFFICIO

DATA  
PROT. N°

FOGLIO 22  
MAPPALE 731  
SUB. 3

Compilata dal GEOMETRA  
LIO FORNARETTI

Iscritto all'Albo dei  
della Provincia di PISA

DATA 10 dicembre 1993

Firma: *[Signature]*



