

MODULARIO  
P. n. 488



MINISTERO DELLE FINANZE

DIREZIONE GENERALE DEL CATASTO E DEI SERVIZI TECNICI ERARIALI

# NUOVO CATASTO EDILIZIO URBANO

Lire 300


MOD. A (Nuovo Catasto Edilizio Urbano)

(R. DECRETI LEGGE 12 APRILE 1998, N. 80)

Planimetria dell'immobile situato nel Comune di **FRUGLIA** Via **CASAFERRI**

Ditta **AZIENDA JERR EDILIZIA RESIDENZIALE PER L'EDIFICIO - COMUNE DI FRUGLIA PER LIAREA**

Allegata alla dichiarazione presentata all'Ufficio Tecnico Erariale di **PISA**

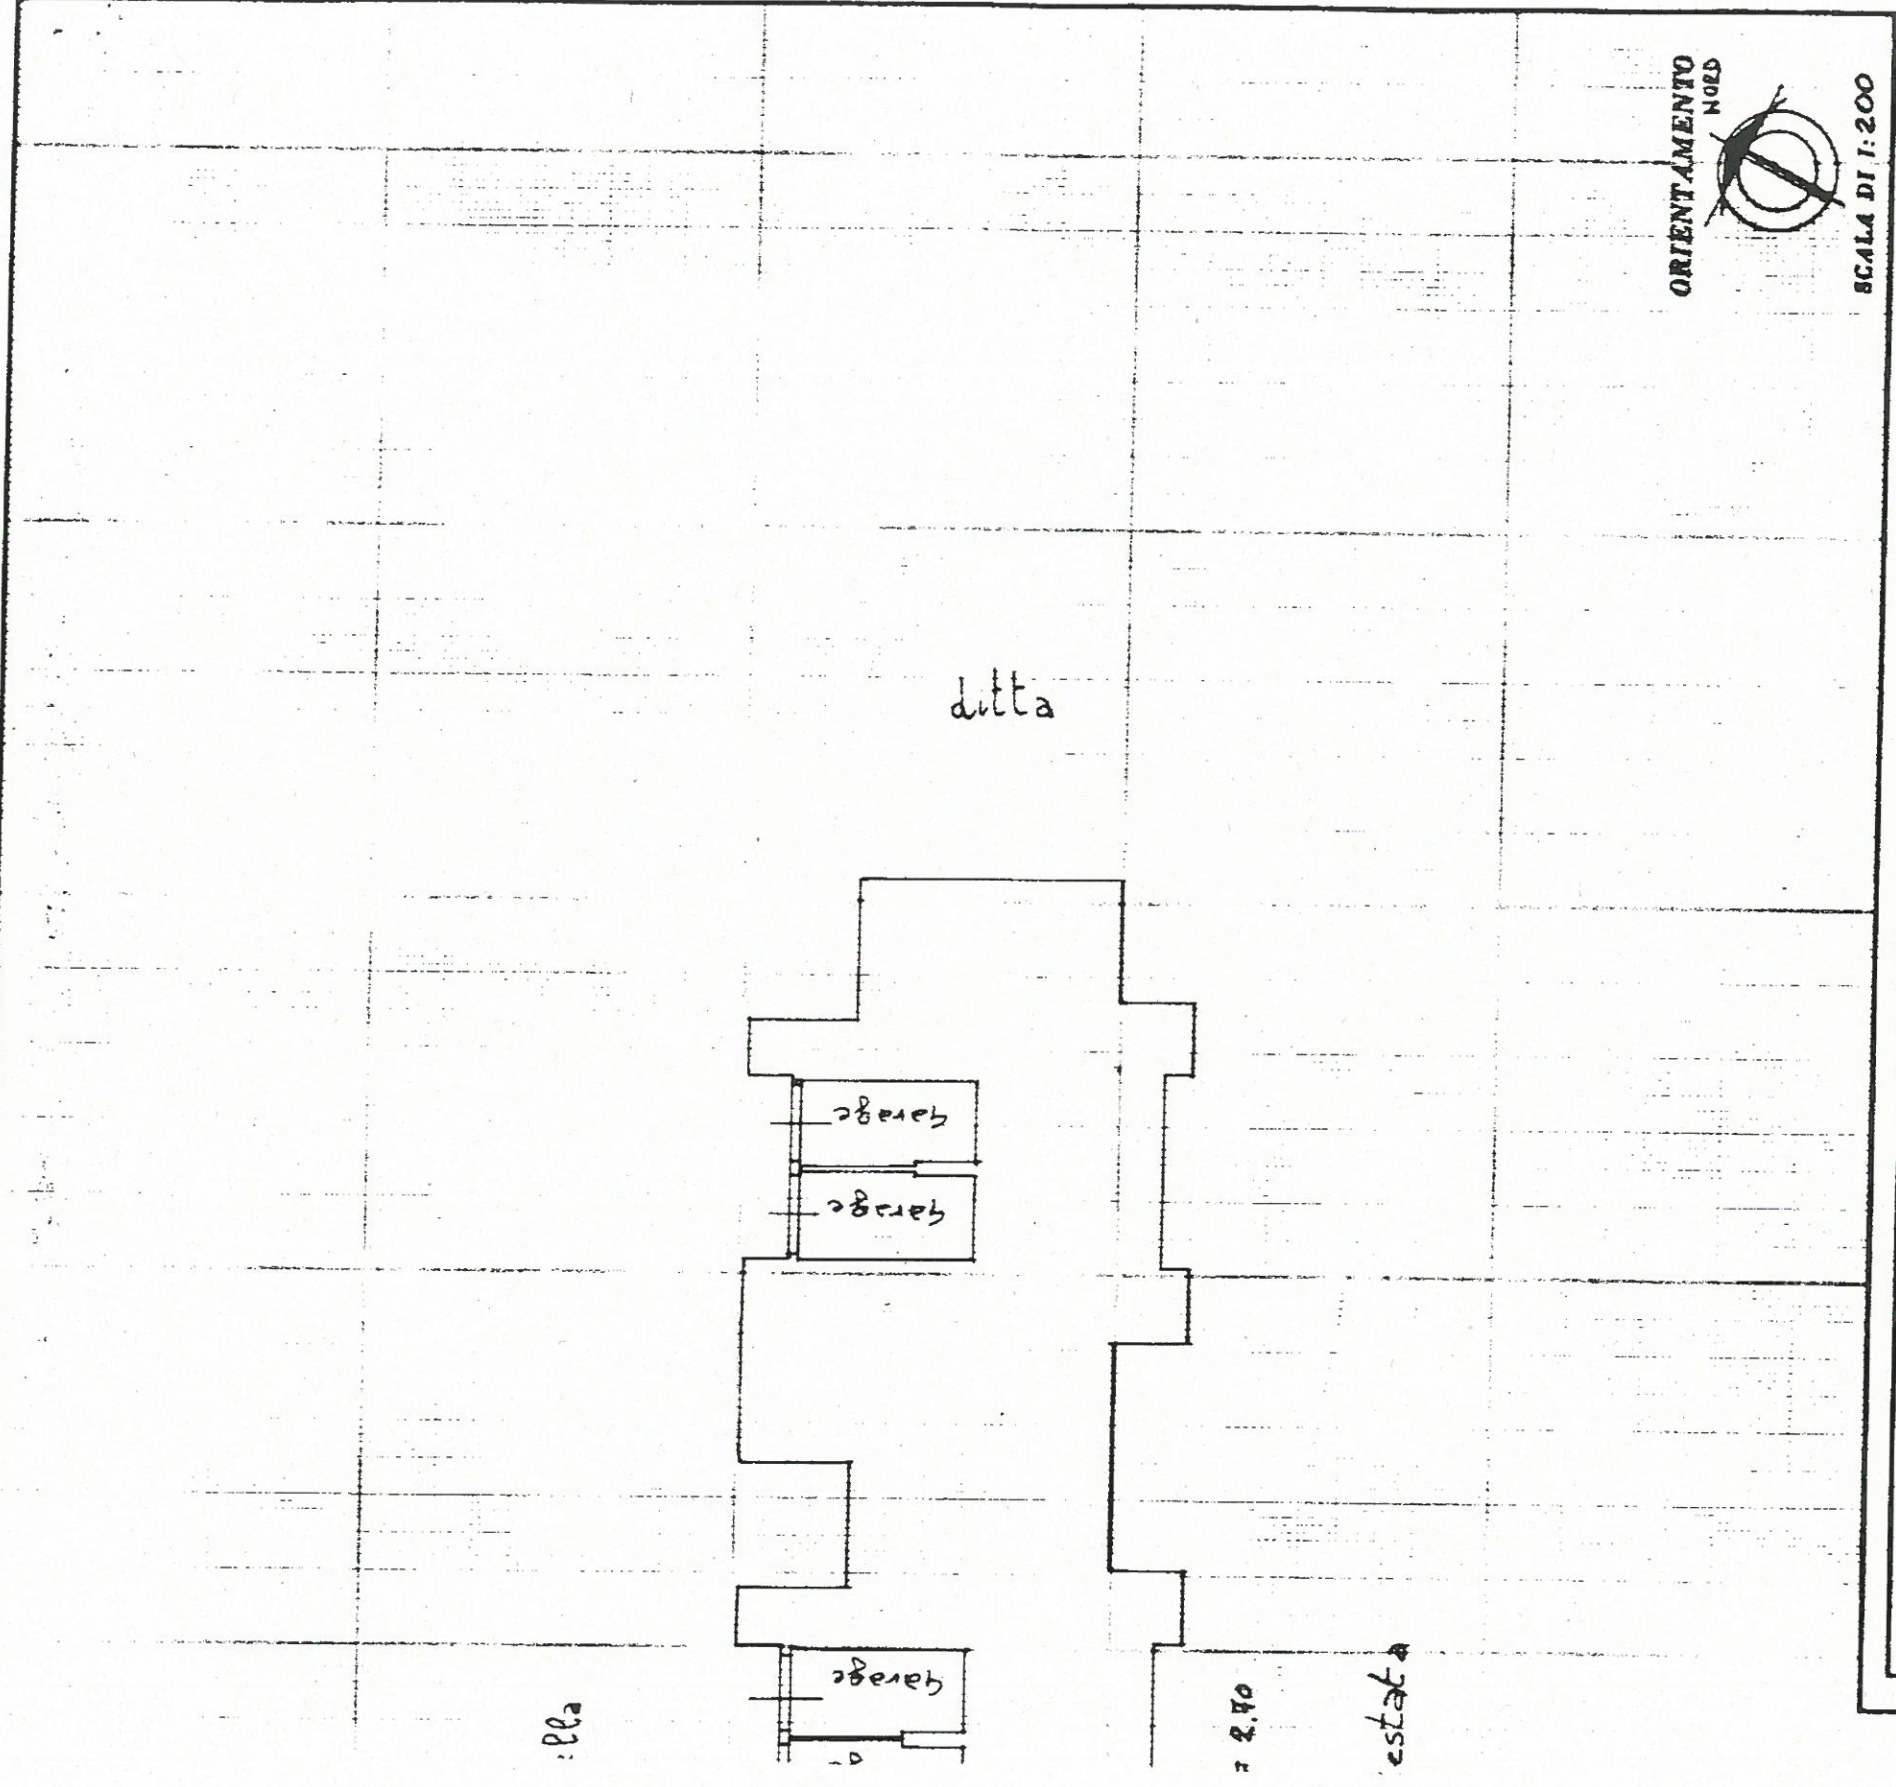

SPAZIO RISERVATO PER LE ANNOTAZIONI D'UFFICIO

DATA  
PROT. N°

FOLIO	22
MAPPALE	731
SUB.	6

Compilata dal **GEOMETRA**  
**LIO LORENZETTI**

Inscritto all'Albo de

della Provincia di **PISA**

DATA **10 novembre 1988**

Firma: *Lio Lorenzetti*



