



MINISTERO DELLE FINANZE

DIREZIONE GENERALE DEL CATASTO E DEI SERVIZI TECNICI ERARIALI

Lire 15

# NUOVO CATASTO EDILIZIO URBANO


(R. DECRETO LEGGE 13 APRILE 1939, N. 652)

Planimetria dell'immobile situato nel Comune di PALAIA loc. MONTEFOSCOLI Via PIANA n. 60


Data DEMANIO DELLO STATO - RAMO LAVORI PUBBLICI -

Allegata alla dichiarazione presentata all'Ufficio Tecnico Erariale di PISA

COMUNE DI PALAIA - FRAZ. MONTEFOSCOLI  
FOGLIO - 78 - PART. 169  
SCALA 1:2000.

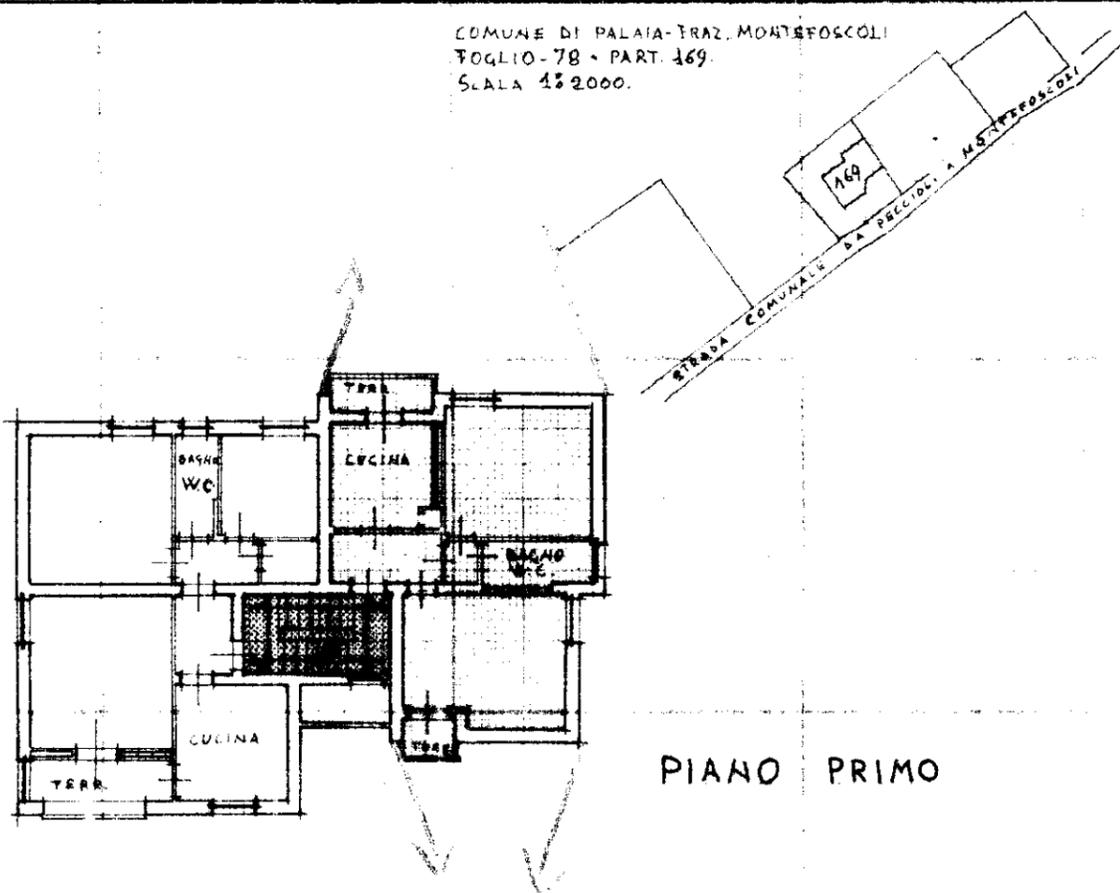

PIANO PRIMO

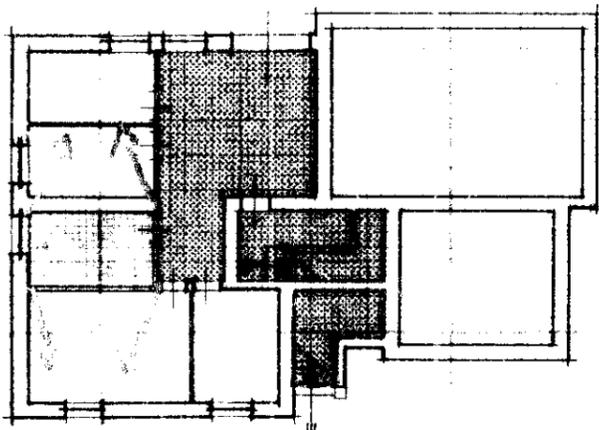

PIANO SEMINTERRATO



PROPRIETA' ESCLUSIVA



PROPRIETA' A COMUNE

ORIENTAMENTO



SCALA DI 1:200

SPAZIO RISERVATO PER LE ANNOTAZIONI D'UFFICIO

DATA 15/12/76  
PROT. N° 4798

Compilata dal **GEOMETRA**  
(Titolo, nome e cognome del tecnico)

**GIAMPASQUALE LEONCINI**

Iscritto all'Albo de

della Provincia di

DATA 14 OTTOBRE 1976

Firma: