



MINISTERO DELLE FINANZE
DIREZIONE GENERALE DEL CATASTO E DEI SERVIZI TECNICI ERARIALI

Lire
15


NUOVO CATASTO EDILIZIO URBANO

(R. DECRETO LEGGE 13 APRILE 1939, N. 632)

Planimetria dell'immobile situato nel Comune di PALAIA loc. MONTEFOSCOLI Via PIANA n. 60

Ditta DEMANIO DELLO STATO - RAMO LAVORI PUBBLICI -

Allegata alla dichiarazione presentata all'Ufficio Tecnico Erariale di PISA

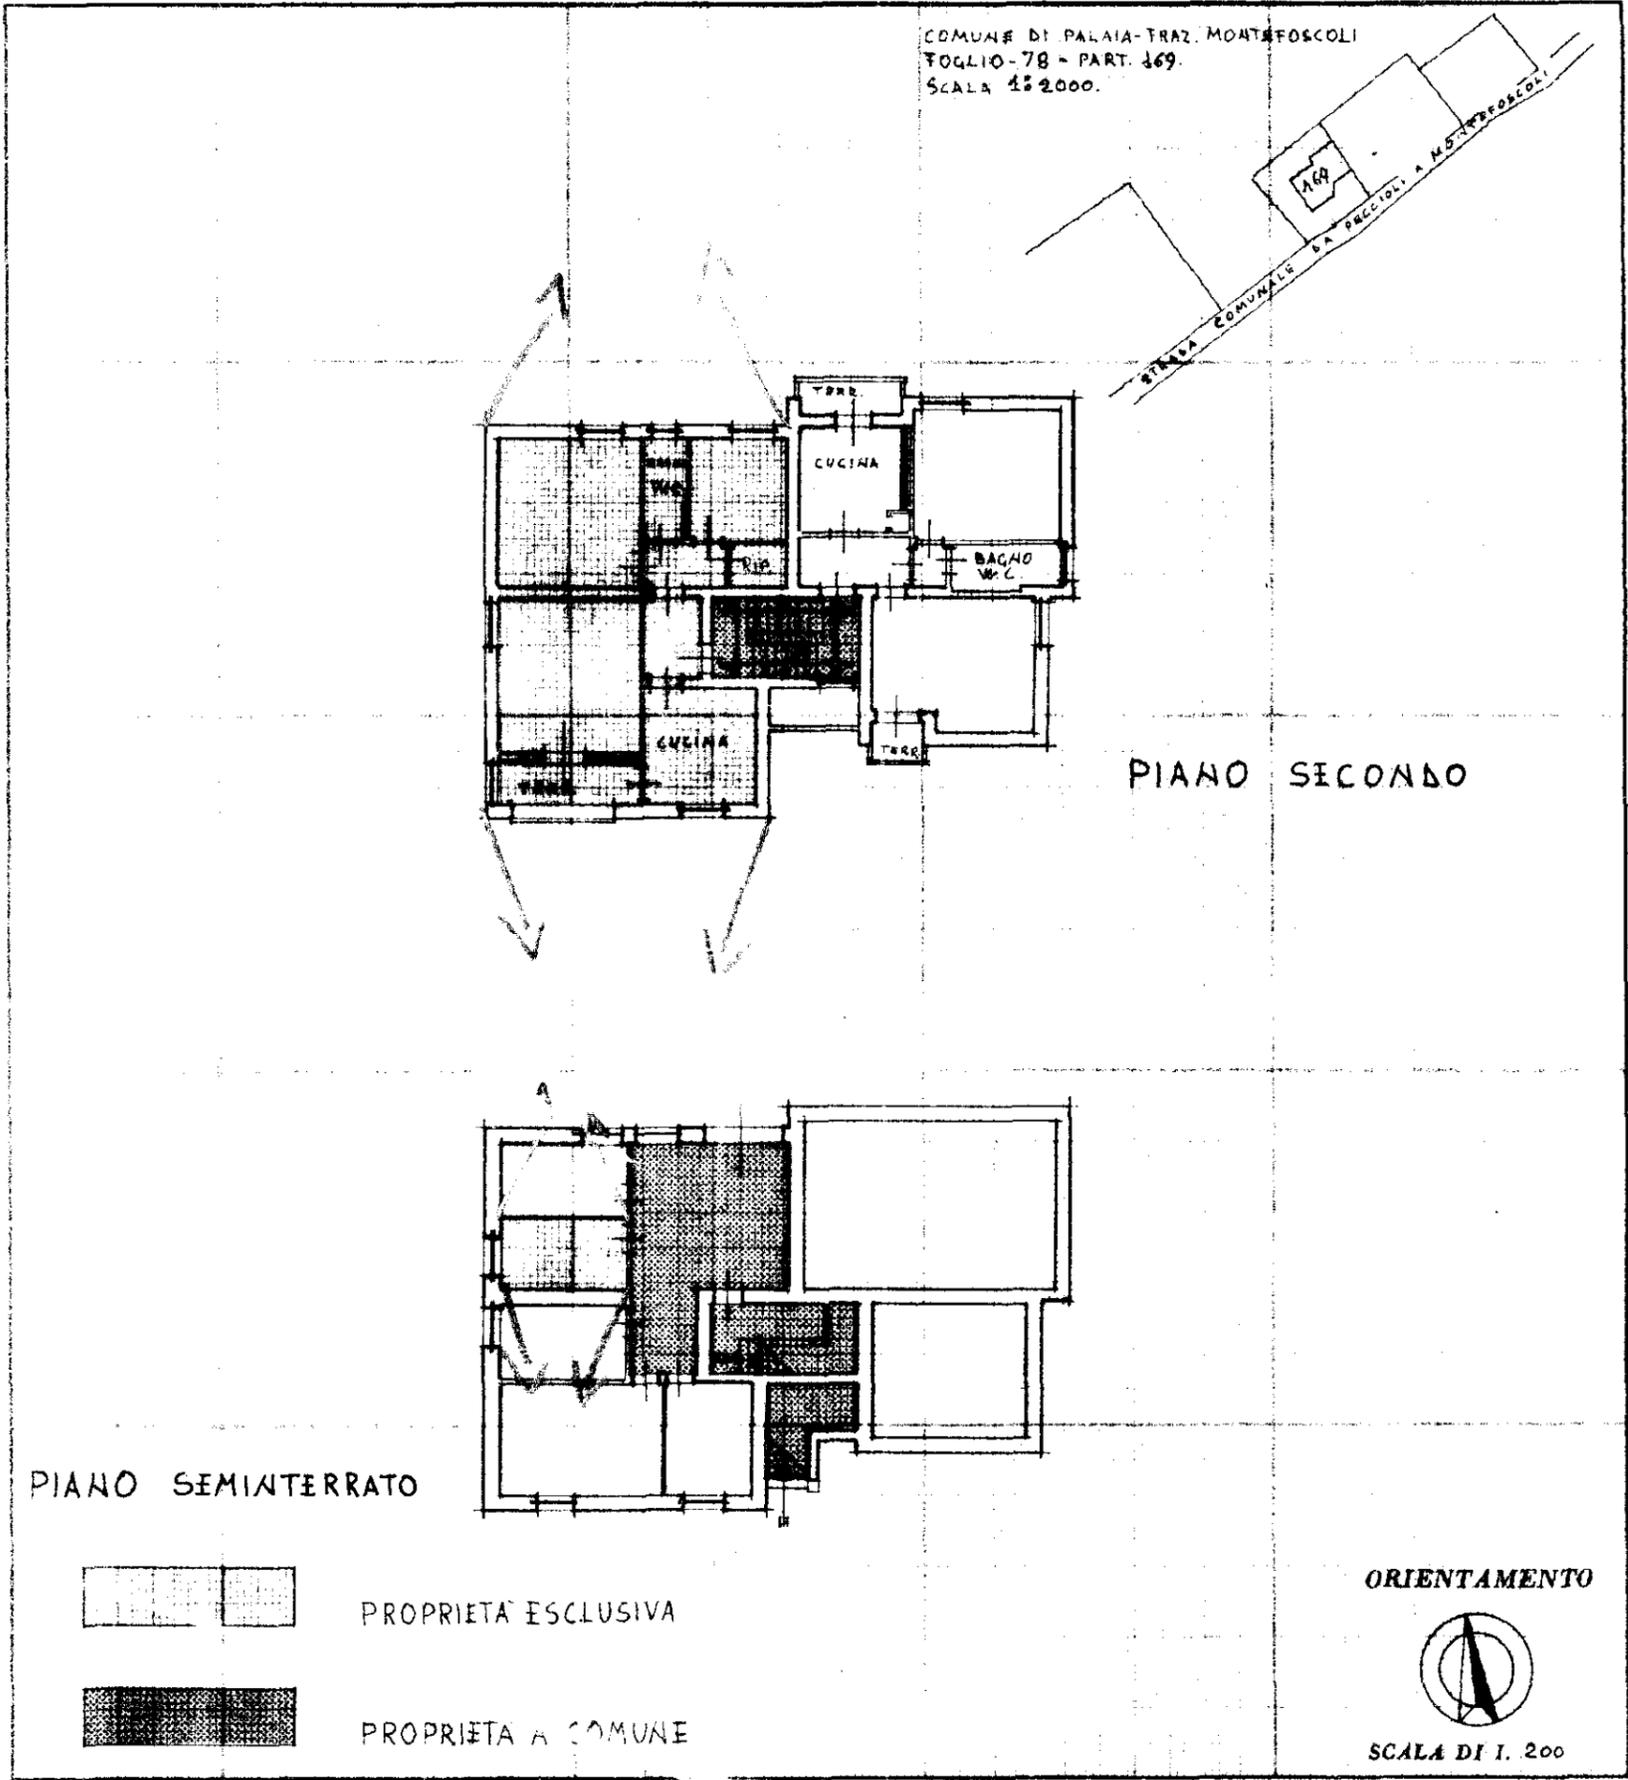

SPAZIO RISERVATO PER LE ANNOTAZIONI D'UFFICIO

DATA 15/12/76
PROT. n. 3299

Compilata dal **GEOMETRA**
(Titolo, nome e cognome del tecnico)

GIAMPASQUALE LEONCINI

Iscritto all'Albo de

della Provincia di

DATA 14 OTTOBRE 1976

Firma: