

MODULARIO  
F. 19 (REV. 4/86)

Mod. A (Nuovo Catasto Edilizio Urbano)

MINISTERO DELLE FINANZE  
DIREZIONE GENERALE DEL CATASTO E DEI SERVIZI TECNICI ERARIALI

Lire  
200


# NUOVO CATASTO EDILIZIO URBANO

(R. DECRETI LEGGE 13 APRILE 1986, N. 652)

Planimetria dell'immobile situato nel Comune di PALAIA Via PIANA

Ditta DEMANIO DELLO STATO-RAMO LAVORI PUBBLICI - PISA-

Allegata alla dichiarazione presentata all'Ufficio Tecnico Erariale di PISA

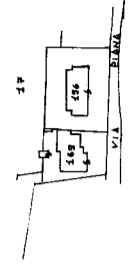


PLANIMETRIA

Foglio N° 78

PARTICELLA 169 sub 6

SCALA 1:2000

Box  
h. 200

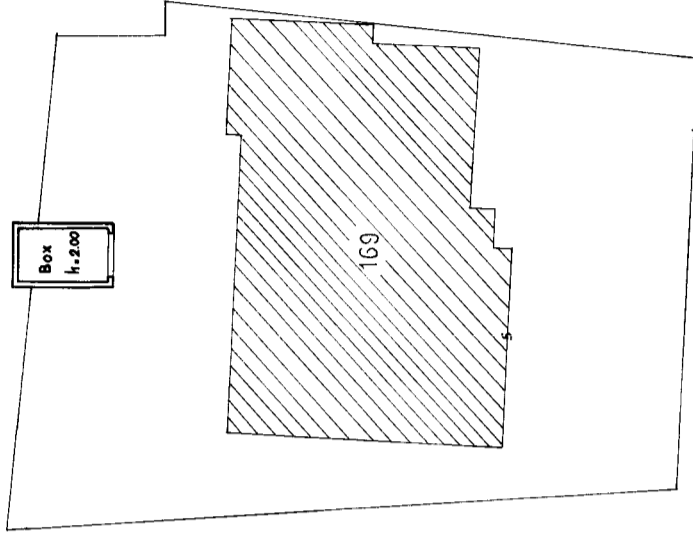

VIA PIANA

ORIENTAMENTO



SCALA DI I: 2000

SPAZIO RISERVATO PER LE ANNOTAZIONI D'UFFICIO

DATA

PROT. N°

Compilata dal Geometa  
LAZZERESCHI FAUSTO

Iscritto all'Albo dei Geometri  
della Provincia di PISA

DATA 3-2-1986

Firma L. Lazzereschi

