




MINISTERO DELLE FINANZE  
DIREZIONE GENERALE DEL CATASTO E DEI SERVIZI TECNICI ERARIALI

Lire  
15

# NUOVO CATASTO EDILIZIO URBANO

(R. DECRETO-LEGGE 13 APRILE 1939, N. 652)

Planimetria dell'immobile situato nel Comune di PALAIA loc. MONTEFOSCOLI Via PIANA N° 60  
Ditta DEMANIO DELLO STATO - RAMO LAVORI PUBBLICI -  
Allegata alla dichiarazione presentata all'Ufficio Tecnico Erariale di PISA

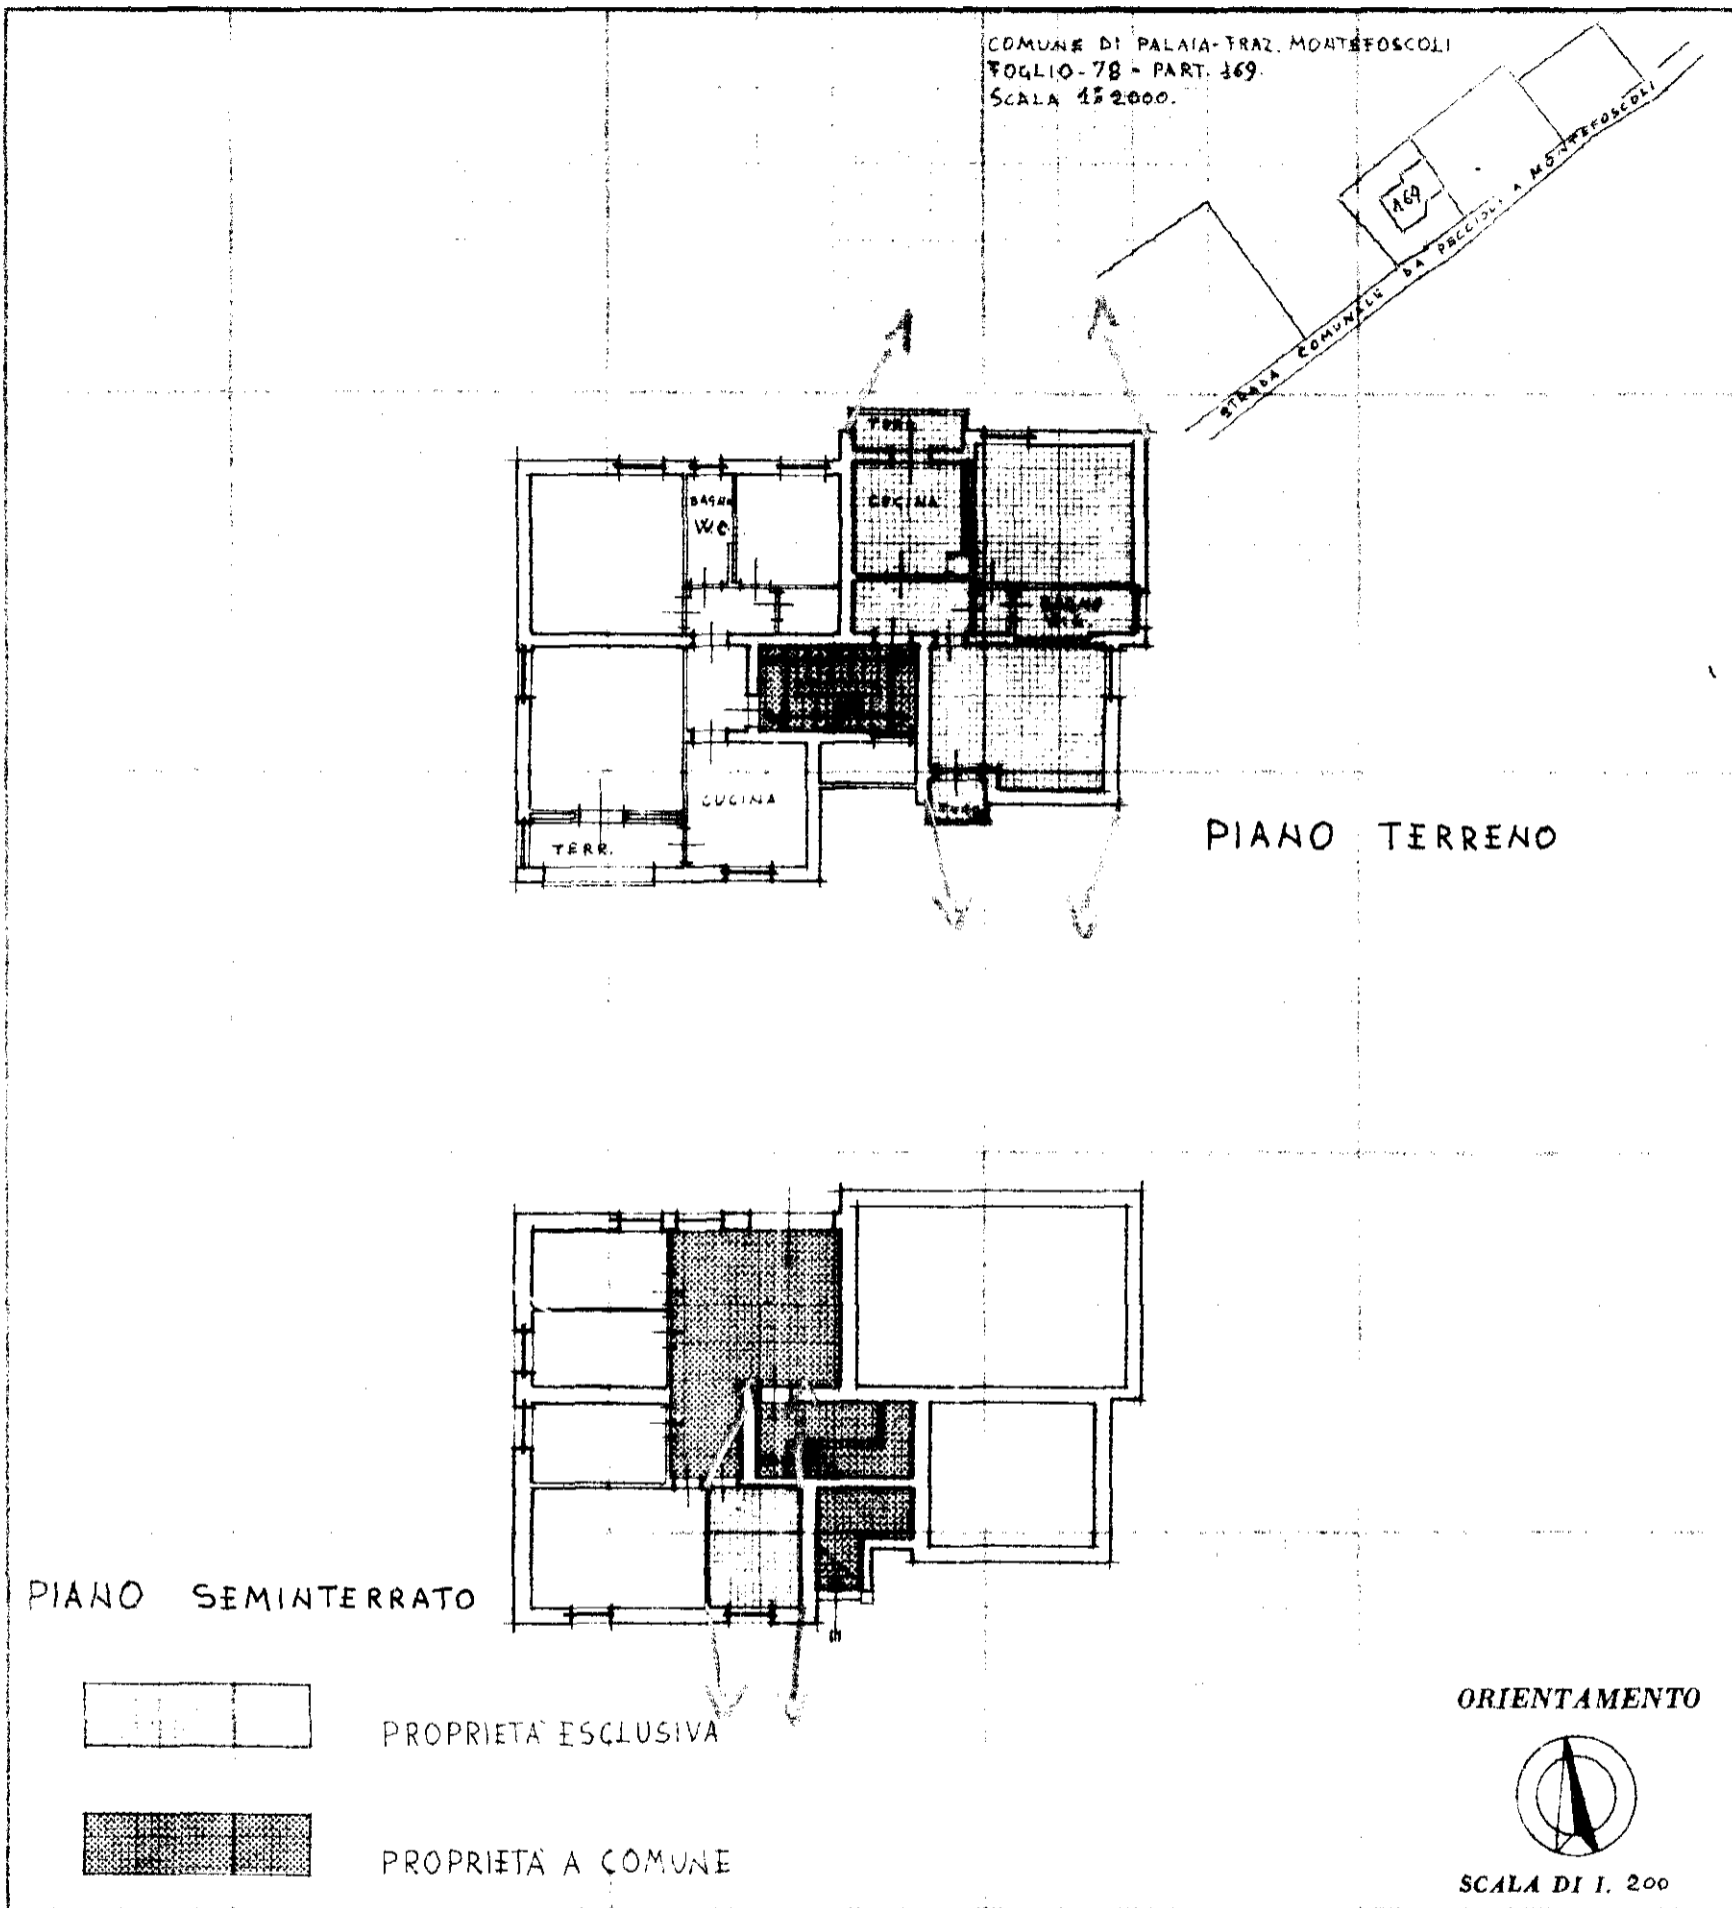

SPAZIO RISERVATO PER LE ANNOTAZIONI D'UFFICIO

DATA: 14/10/1976

PROT. N°: 333

Compilata dal **GEOMETRA**  
(Titolo, nome e cognome del tecnico)  
**GIAMPASQUALE LEONCINI**  
Iscritto all'Albo de  
della Provincia di  
DATA 14- OTTOBRE - 1976  
Firma: *Giampaquale Leoncini*