



MINISTERO DELLE FINANZE
DIREZIONE GENERALE DEL CATASTO E DEI SERVIZI TECNICI ERARIALI

MOD. B (Nuovo Catasto Edilizio Urbano)

Lire 20


62 NUOVO CATASTO EDILIZIO URBANO

(R. DECRETO-LEGGE 13 APRILE 1939, N. 642)

Planimetria dell'immobile situato nel Comune di TERRICCIOLA Via di Morrone (La Serre)

Ditto Comune di Terricciole

Allegata alla dichiarazione presentata all'Ufficio Tecnico Erariale di PISA

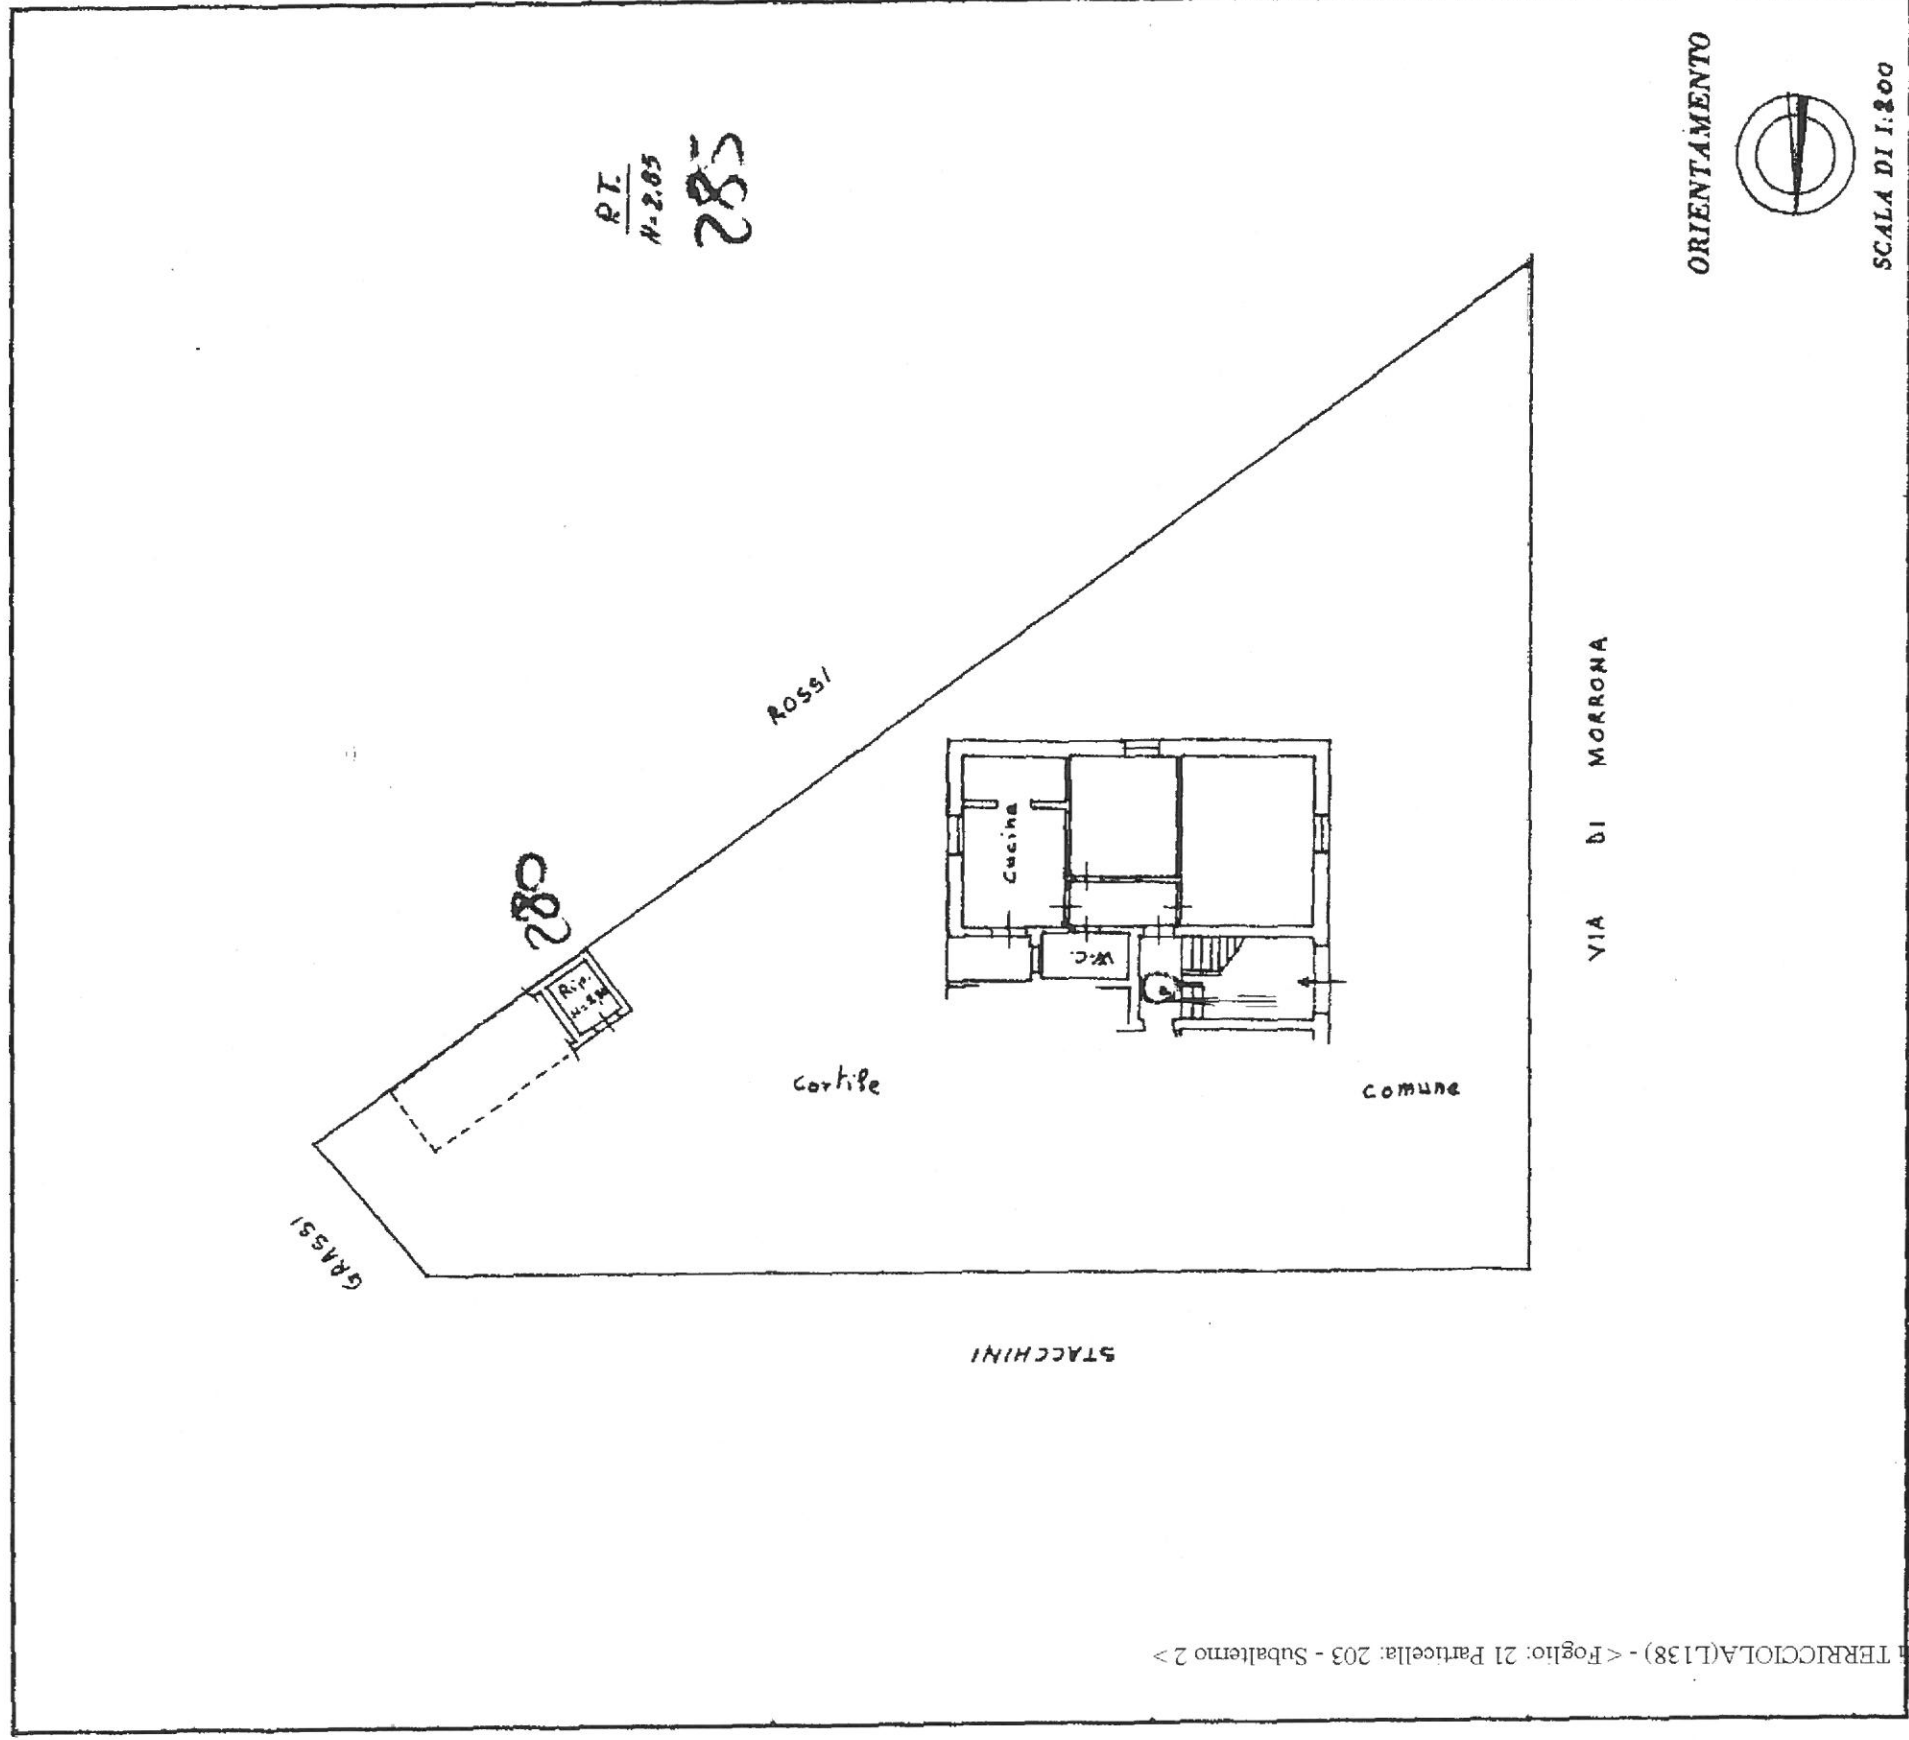


RT.
N. 2.05
285

280

ROSSI

corife

STACCHINI

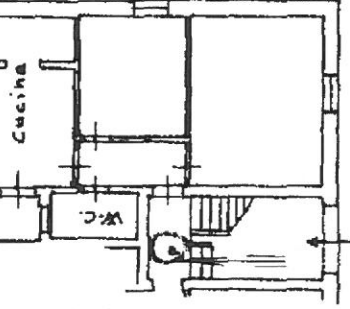

Comune

VIA DI MORRONA

ORIENTAMENTO



SCALA DI 1:200

SPAZIO RISERVATO PER LE ANNOTAZIONI D'UFFICIO

DATA 14-2-1967
PROT. N° 122

Completata dal INGEGNERE
(Titolo, nome e cognome del tecnico)
NELLO CASAROSA
Iscritto all'Albo degli INGEGNERI
della Provincia di PISA
DATA 14 gennaio 1967
Firma: sq. Nello Casarosa

Ufficio Tecnico Erariale