

2014
MODULARIO
F. - Cat. S. T. - 315

MOD B (Nuovo Catasto Edilizio Urbano)

MINISTERO DELLE FINANZE
DIREZIONE GENERALE DEL CATASTO E DEI SERVIZI TECNICI ERARIALI

Lire
20


61 NUOVO CATASTO EDILIZIO URBANO

(R. DECRETO-LEGGE 13 APRILE 1959, N. 652)

Planimetria dell'immobile situato nel Comune di TERRICCIOLA Via di Morrone (Le Serre)

Ditta Comune di Terricciola

Allegata alla dichiarazione presentata all'Ufficio Tecnico Erariale di PISA

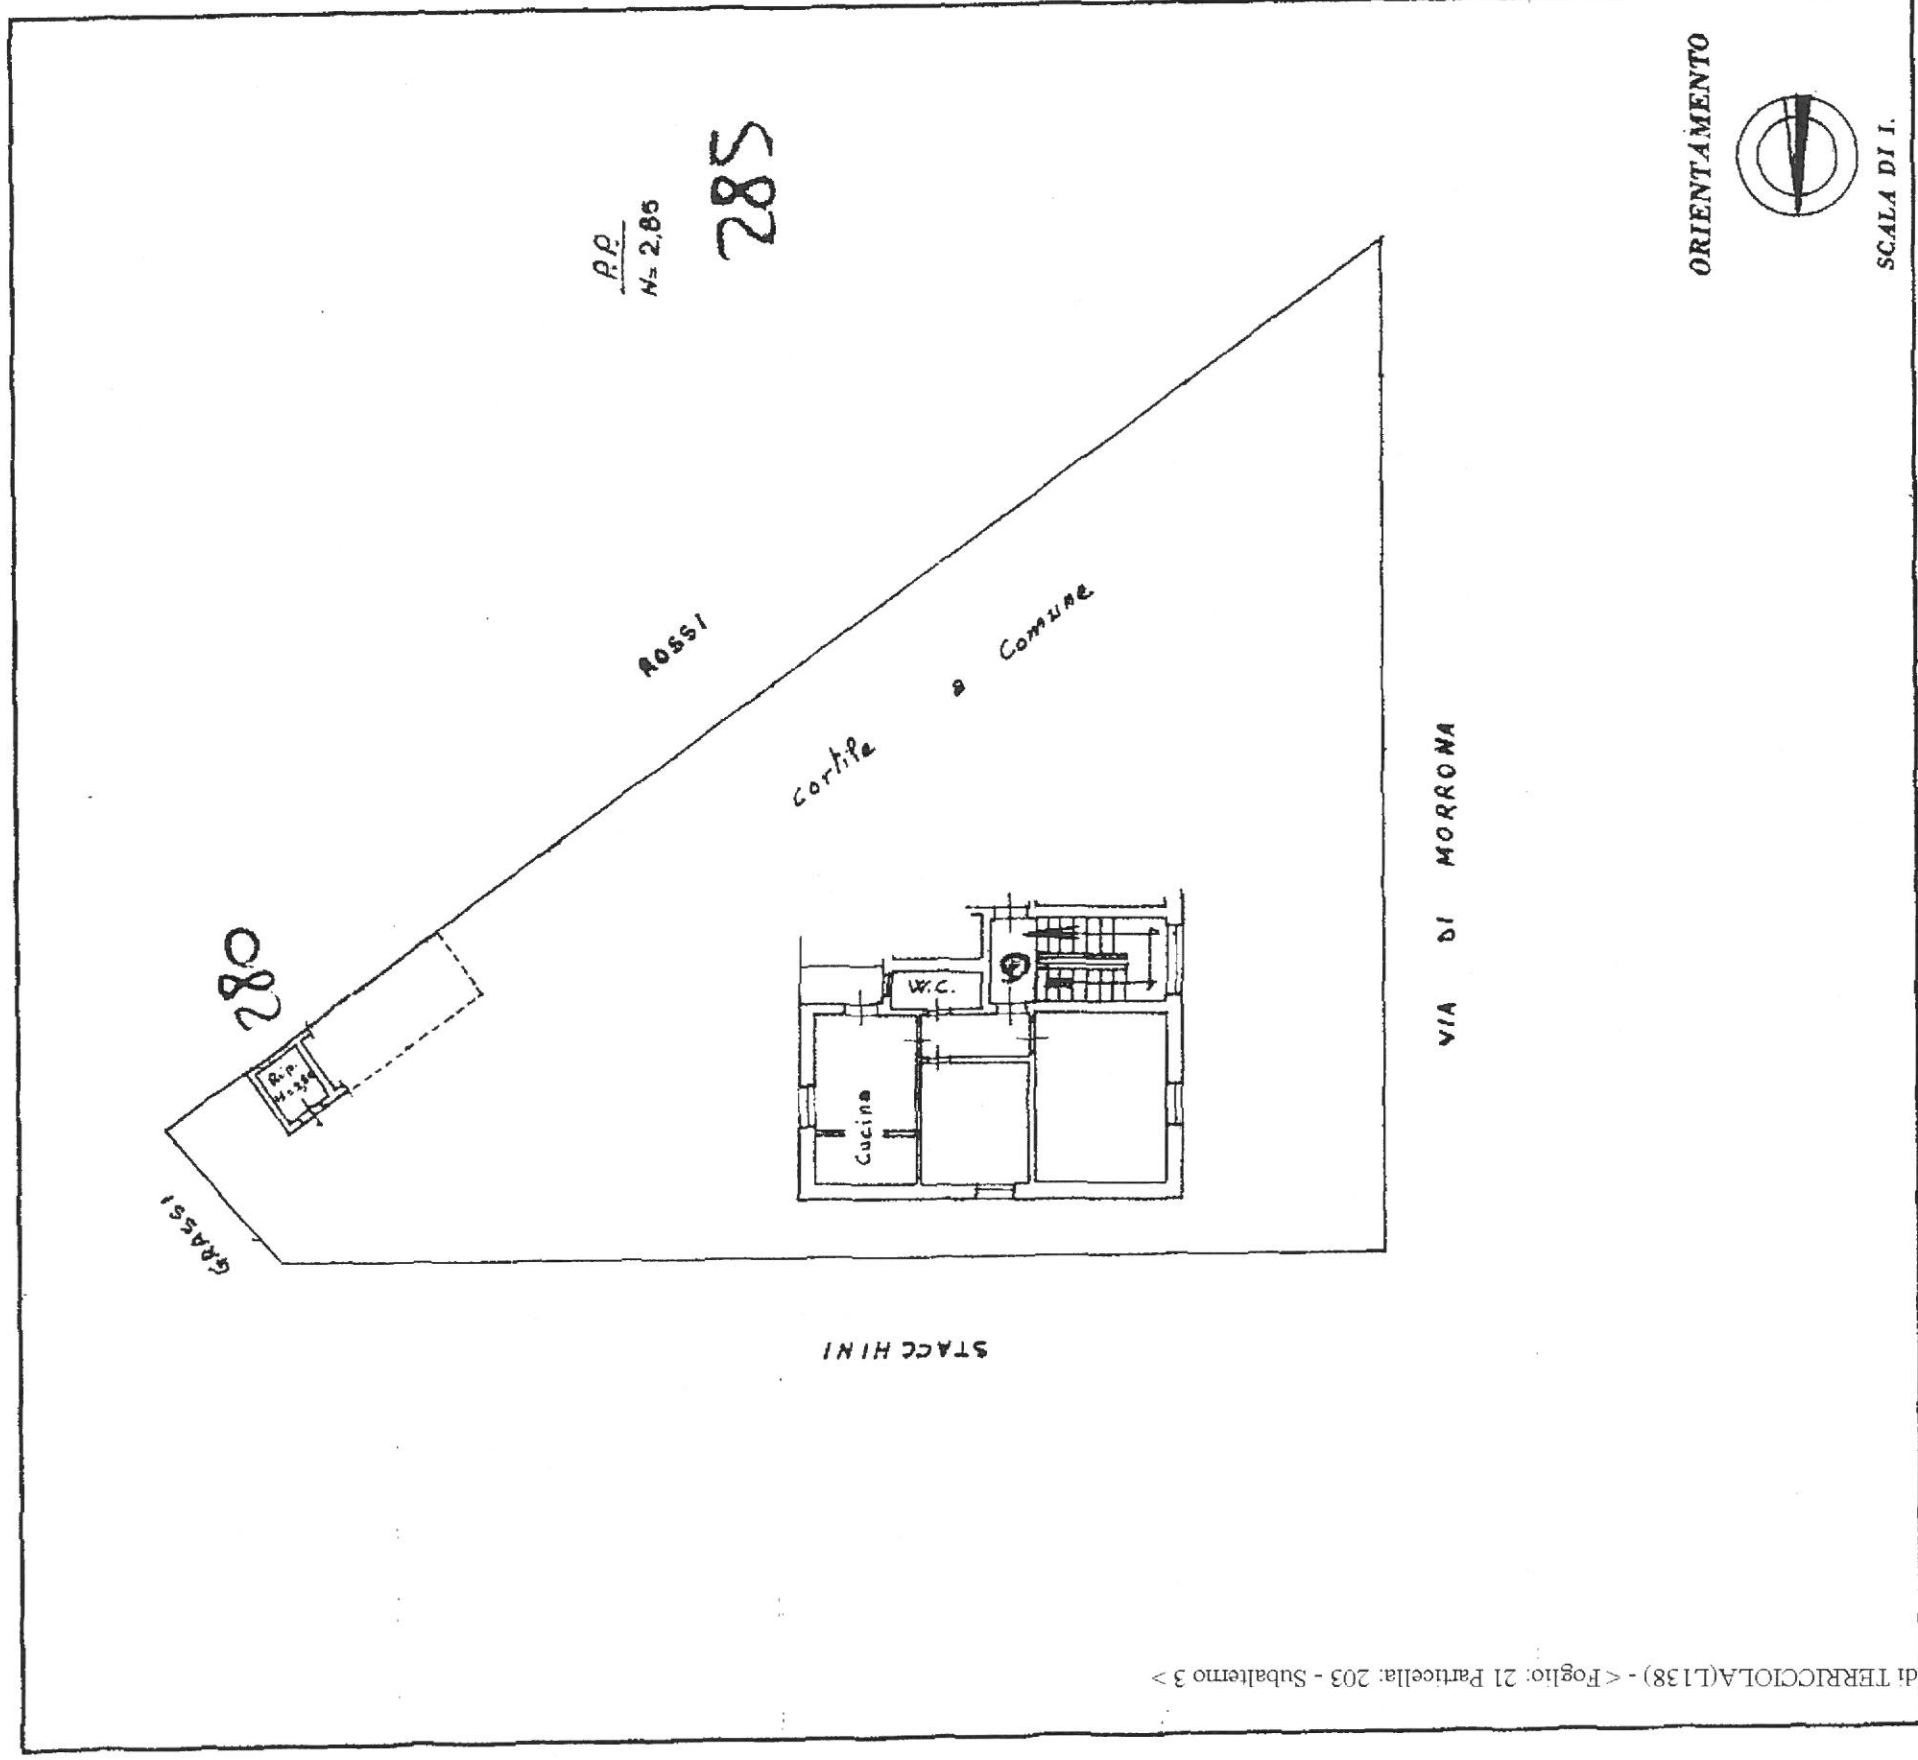

ORIENTAMENTO



SCALA DI I.

SPAZIO RISERVATO PER LE ANNOTAZIONI D'UFFICIO

DATA 17 - 2 - 1967
PROT. N° 123

Compilata dal INGEGNERE

(Firma, nome e cognome del tecnico)
NELLO CASAROSA

Iscritto all'Albo degli INGEGNERI

della Provincia di PISA

DATA 14 gennaio 1967

Firma: ing. Nello Casarosa

ISTITUTO CATASTICO DELLO STATO