

784  
MODULARIO  
F. - Cat. S. T. - 115

MINISTERO DELLE FINANZE  
DIREZIONE GENERALE DEL CATASTO E DEI SERVIZI TECNICI ERARIALI

# CONUOVO CATASTO EDILIZIO URBANO

(R. D. DECRETO-LAWGE 14 APRILE 1939, N. 622)


Planimetria dell'immobile situato nel Comune di TERRICCIOLA Via di Morrona (Le Serre).

Ditta Soc. mun. di Terricciola.

Allegata alla dichiarazione presentata all'Ufficio Tecnico Erariale di PISA.

Mod B (Nuovo Catasto Edilizio Urbano)

Lire 20

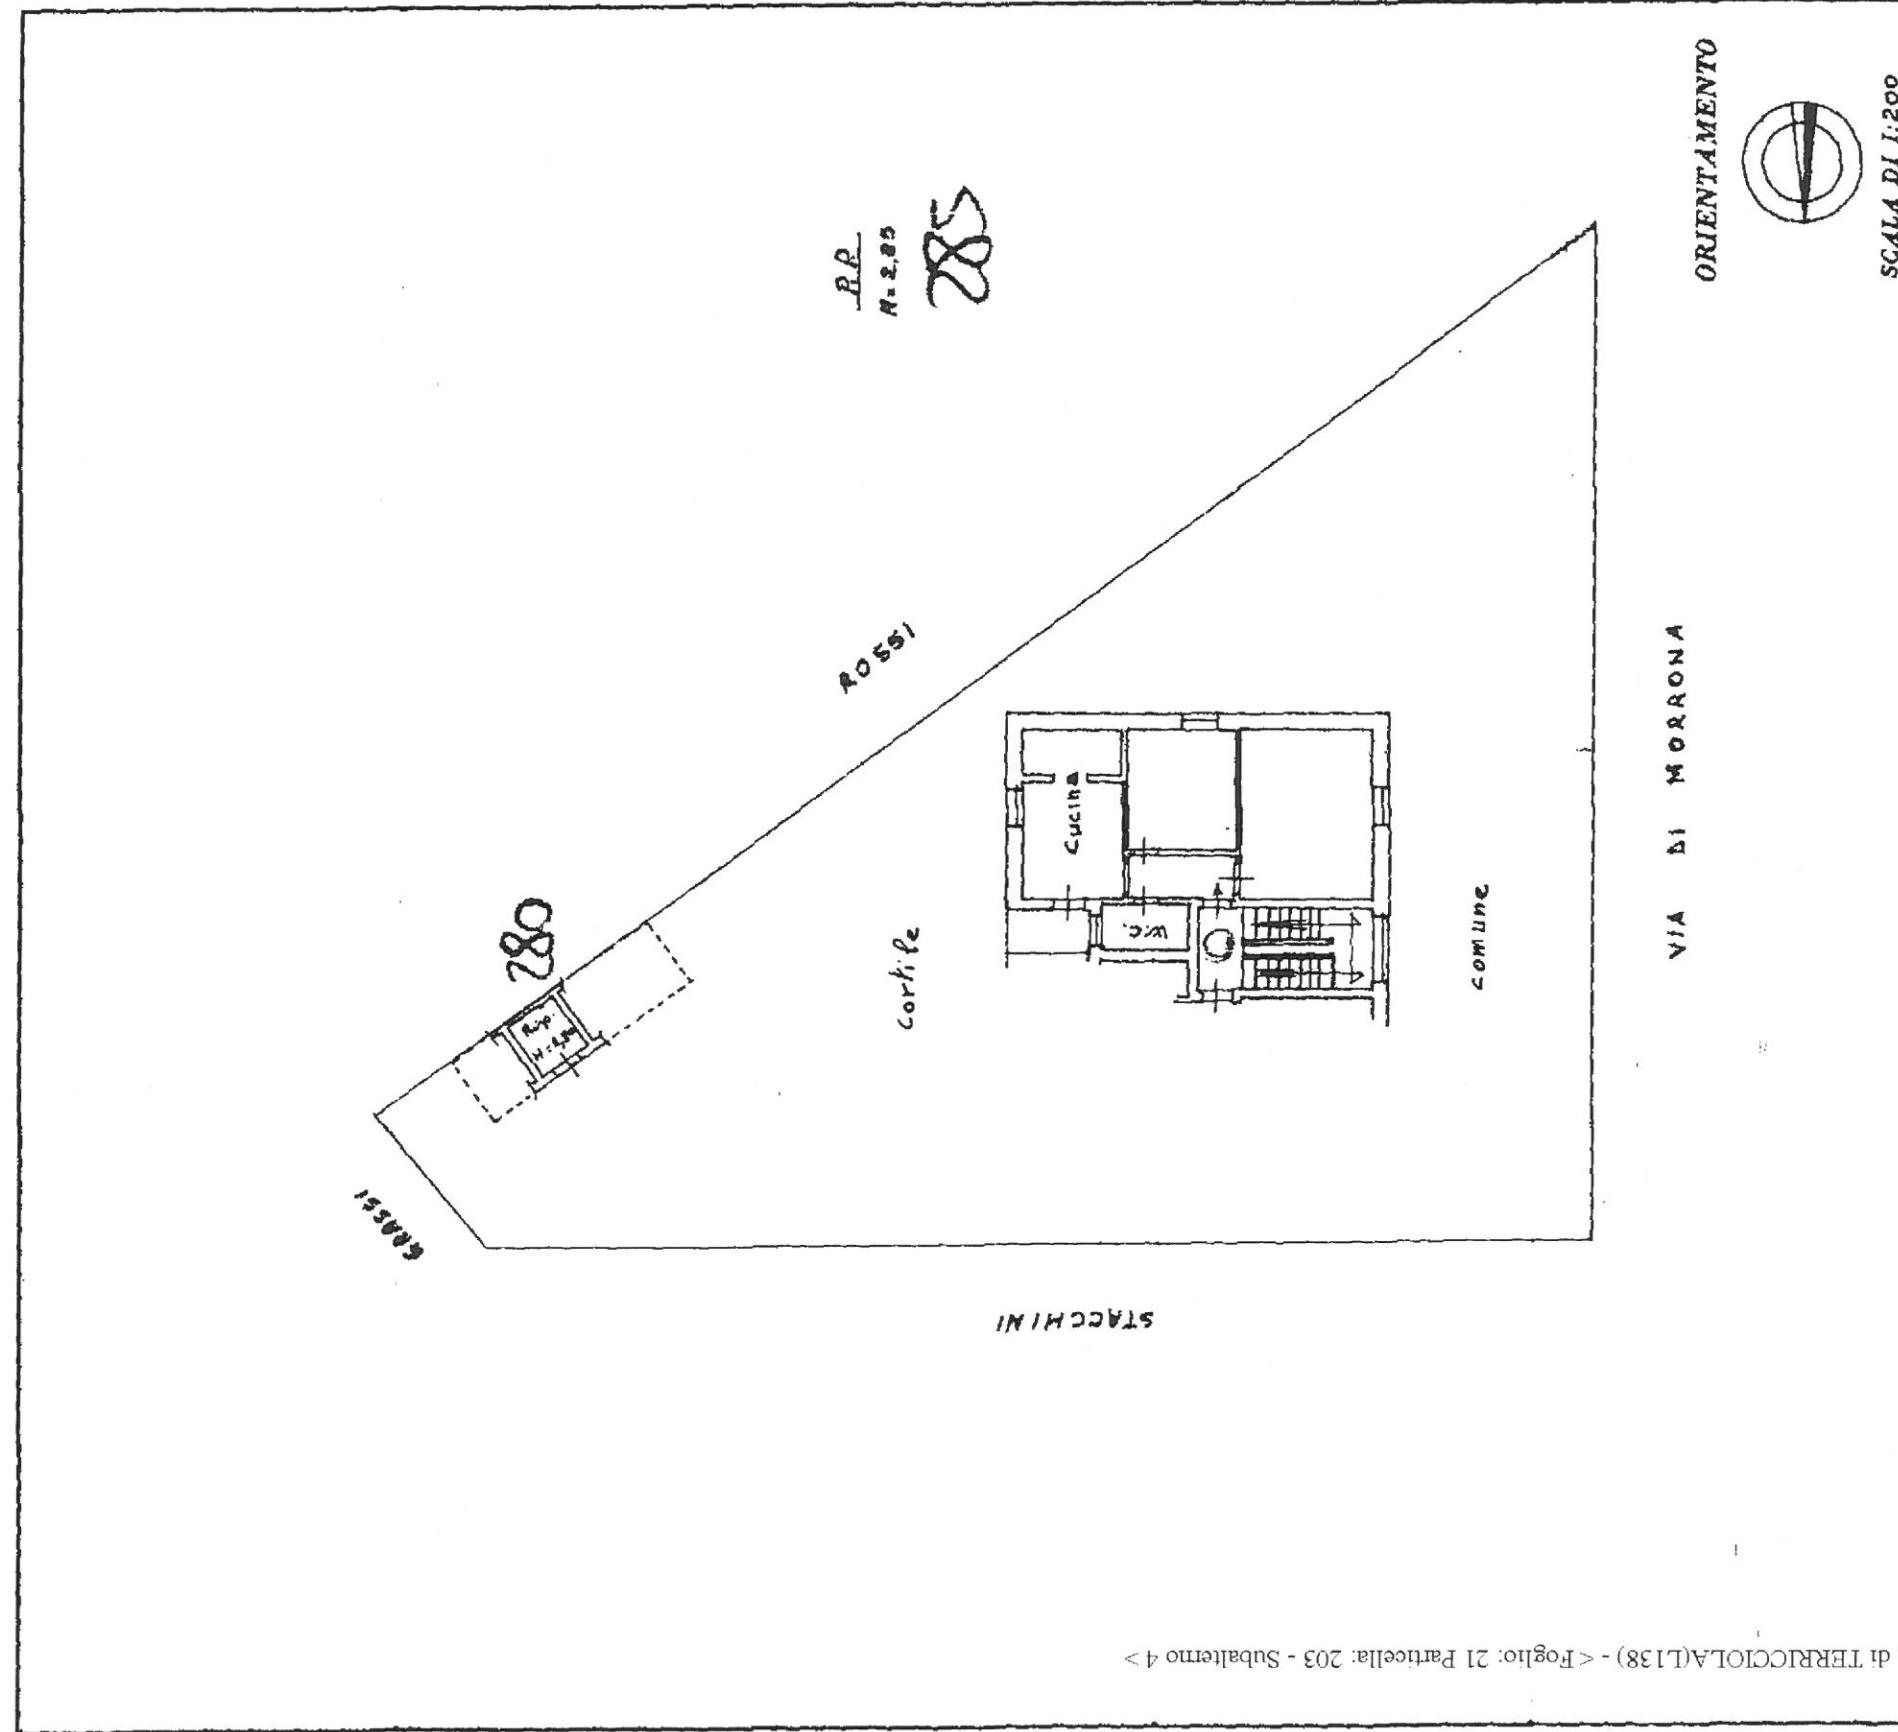

SPAZIO RISERVATO PER LE ANNOTAZIONI D'UFFICIO	
DATA	12 - 2 - 1962
PRT. N°	126

Disegno esclusivo del fabbricato

Compito del INGEGNERE (Titolo, nome e cognome del tecnico)	
NELIO GASAROSSA	INGENIERI
Iscritto all'Albo degli INGEGNERI della Provincia di PISA	
DATA	14 gennaio 1967

Firma: In Nelle Lavoro

SCALA DI 1:200	
ORIENTAMENTO	

Compito del INGEGNERE (Titolo, nome e cognome del tecnico)	
NELIO GASAROSSA	INGENIERI
Iscritto all'Albo degli INGEGNERI della Provincia di PISA	
DATA	14 gennaio 1967