

2814

MODULARIO
F. - 6er. S. T. - 315

Mod B (Nuovo Catasto Edilizio Urbano)

Lire
20


MINISTERO DELLE FINANZE
DIREZIONE GENERALE DEL CATASTO E DEI SERVIZI TECNICI ERARIALI
63 NUOVO CATASTO EDILIZIO URBANO

(R. DECRETO-LEGGE 13 APRILE 1939, N. 652)

Planimetria dell'immobile situato nel Comune di TERRICCIOLA Via di Morrone (Le Serre)

Ditto Comune di Terricciola

Allegata alla dichiarazione presentata all'Ufficio Tecnico Erariale di PISA

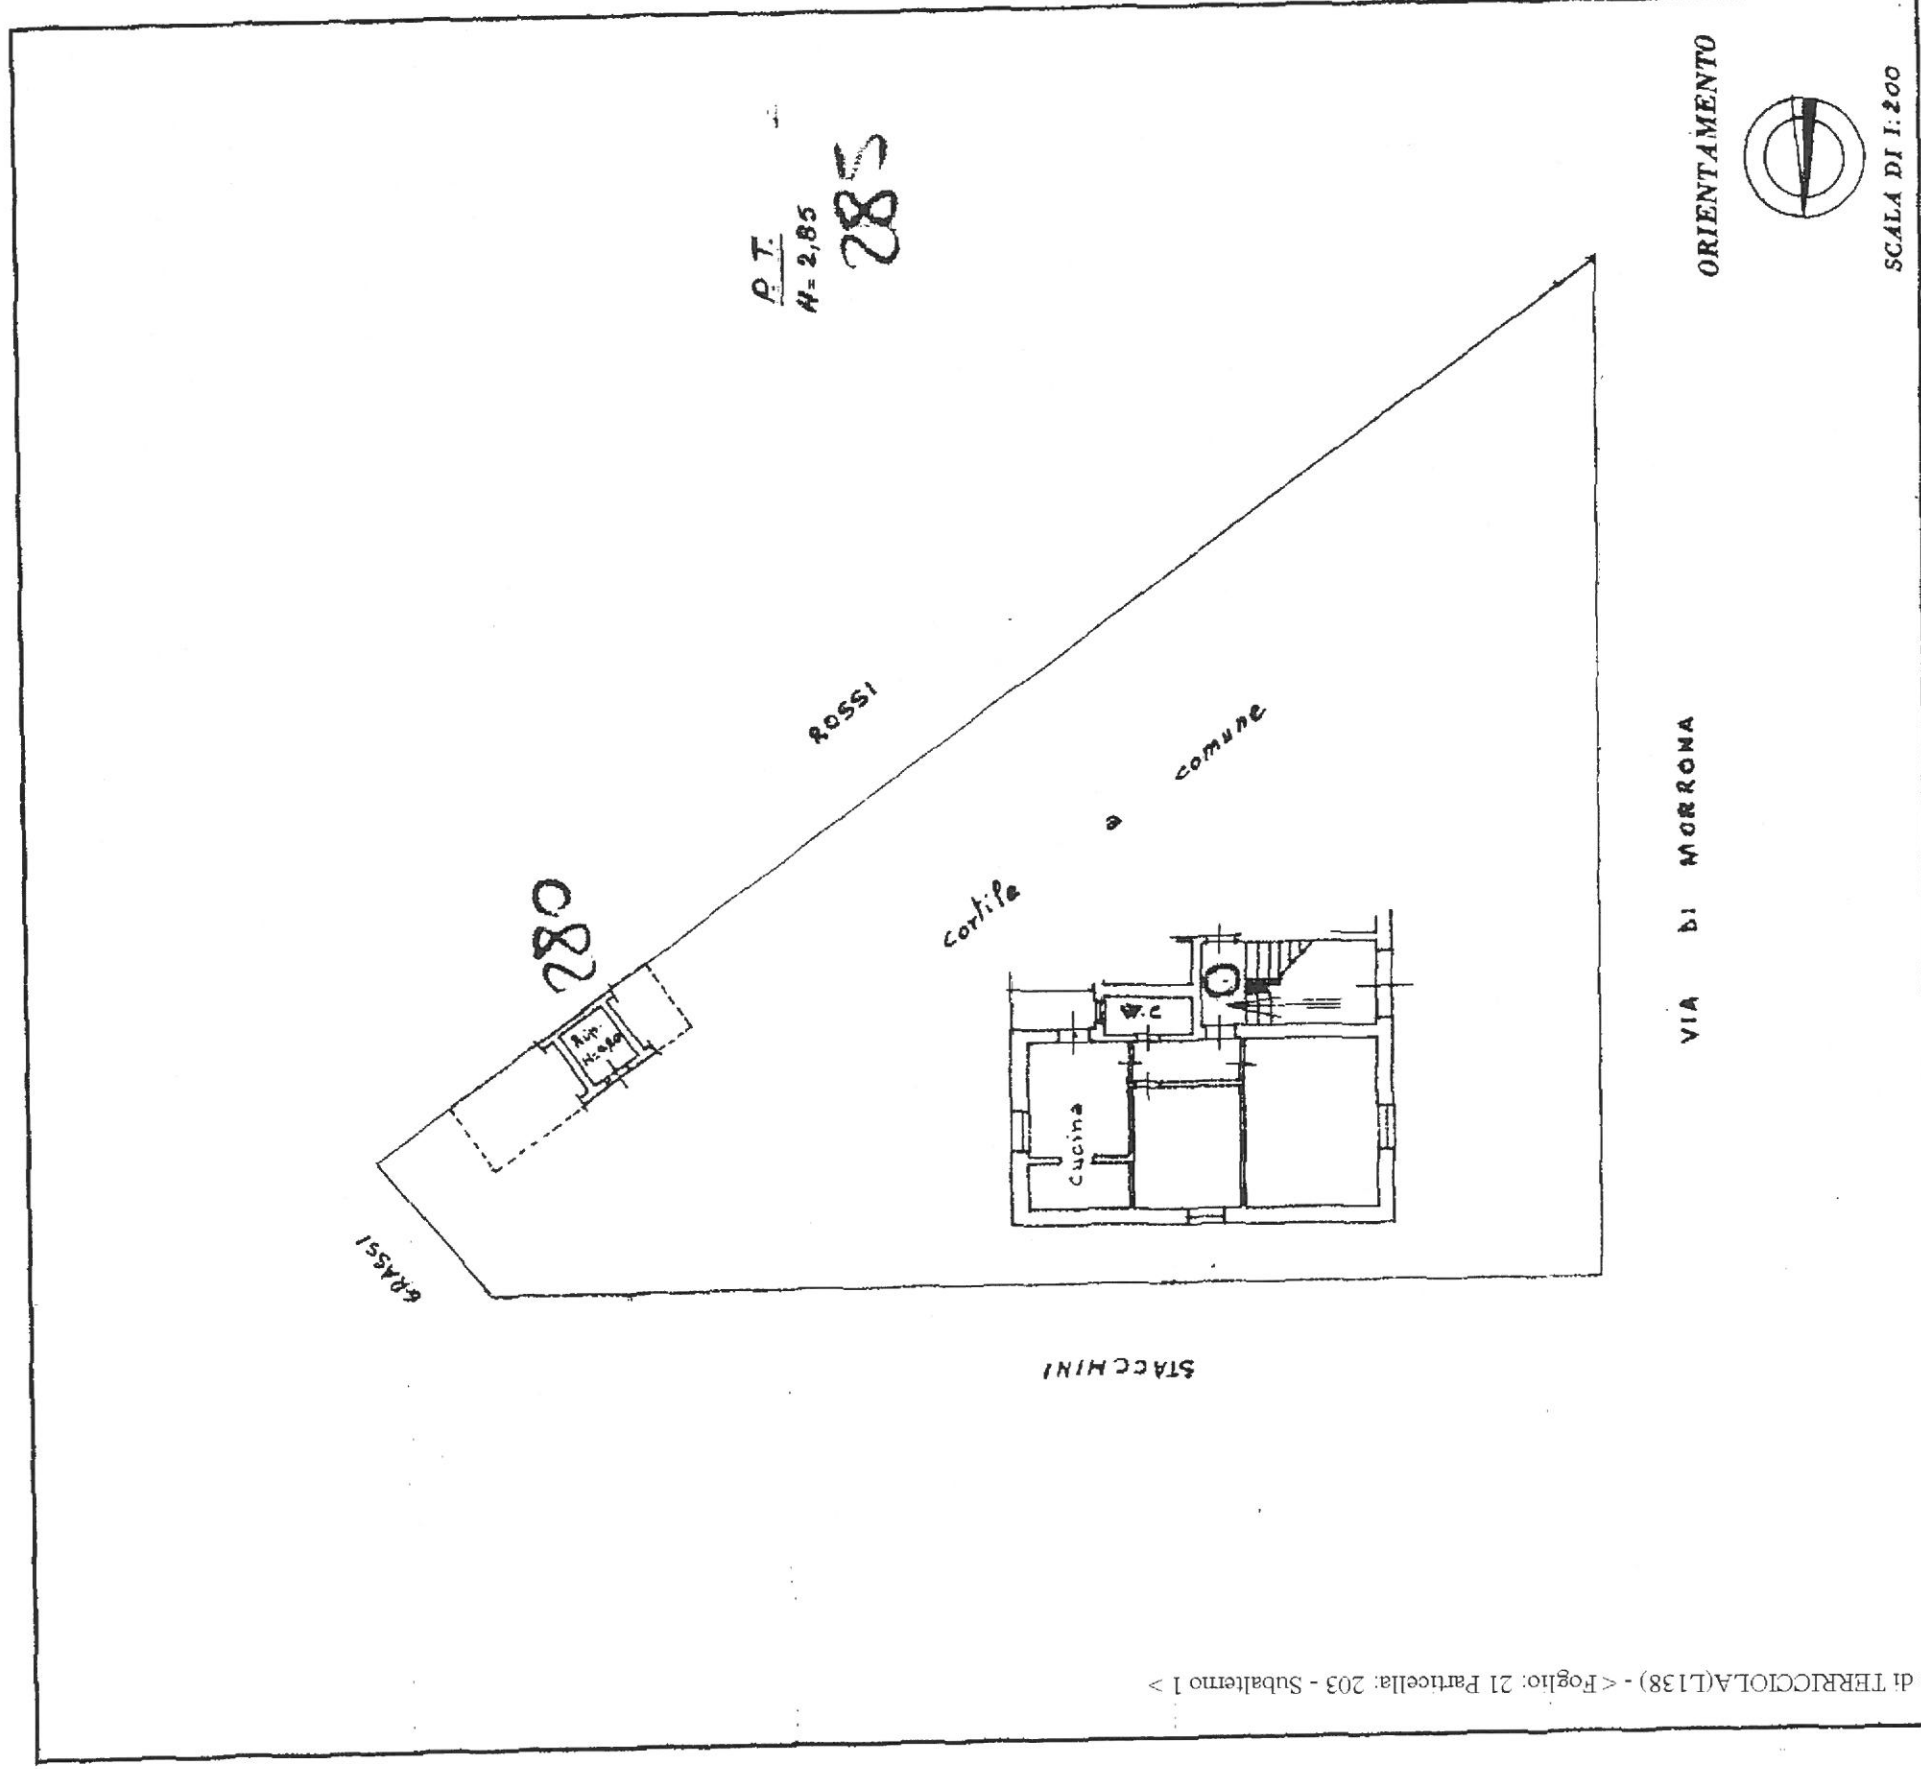

SPAZIO RISERVATO PER LE ANNOTAZIONI D'UFFICIO

DATA 17-2-1967
PROT. N° 121

Completata dal INGEGNERE
(Titolo, nome e cognome del tecnico)

NELLO CASAROSA

Iscritto all'Albo degli INGEGNERI
della Provincia di PISA

DATA 14 gennaio 1967

Firma: in. Nello Casarosa

UFFICIO CATASTICO DELLO STATO