




NUOVO CATASTO EDILIZIO URBANO

Planimetria dell'immobile situato nel Comune di CASALE M.^o Via DEI QUADRI,
Ditta A.T.E.R. (SIA IACP DI PISA) PER IL FABBRICATO. COMUNE DI CASALE PER L'AREA.
Allegata alla dichiarazione presentata all'Ufficio Tecnico Erariale di PISA


Lire 350
127



COMUNE DI CASALE M.^o
F. _____
PARTICELLA N. _____
S. 1 8000-

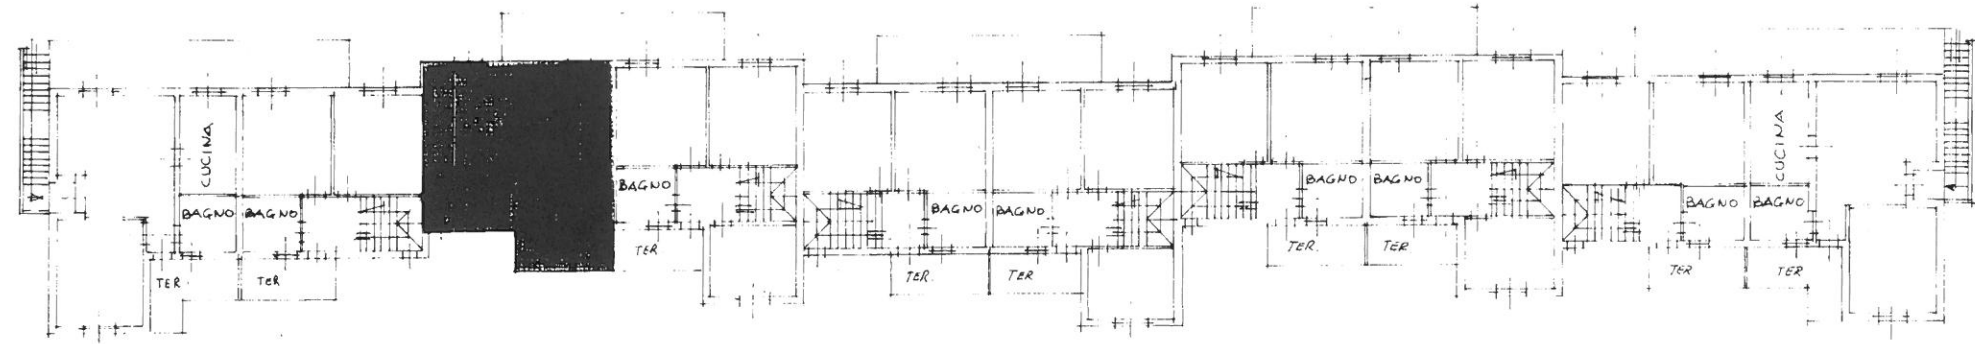

PIANTA PIANO PRIMO 4 270

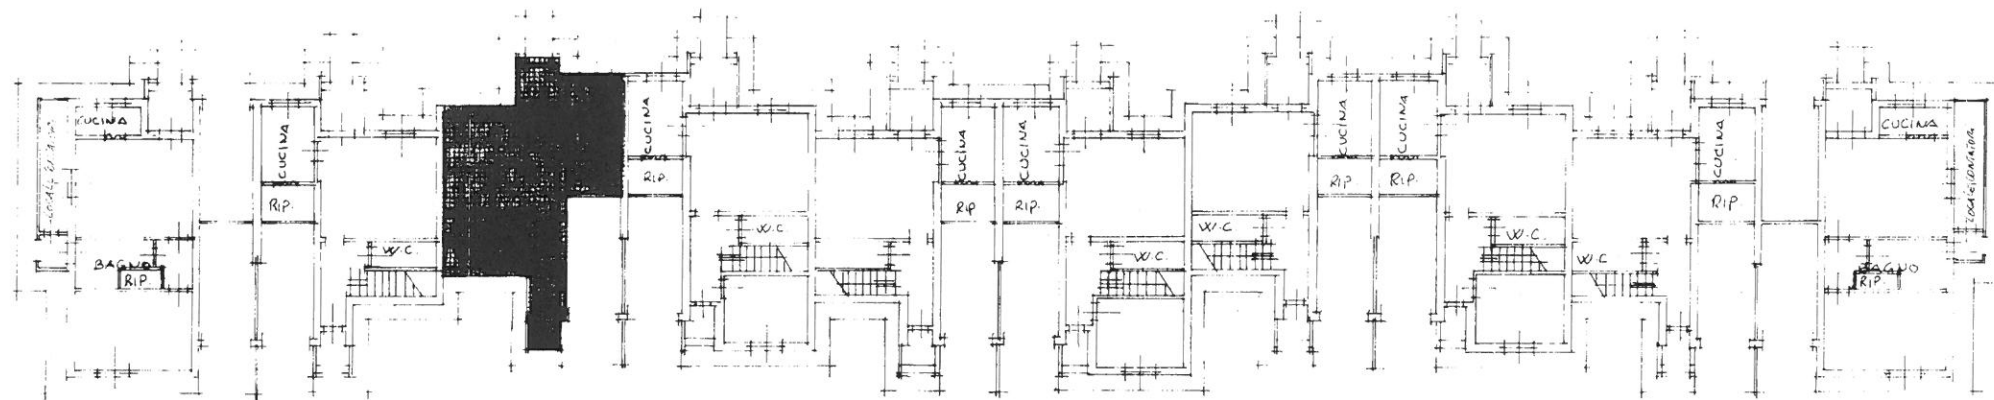

PIANTA PIANO TERRA 4 210



ORIENTAMENTO



SCALA DI 1:200

SPAZIO RISERVATO PER LE ANNOTAZIONI D'UFFICIO

DATA
PROT. N. Mod. 97 n. 321
in d. l. 03 LUG. 1991
Bust: n. 216

7
264
10

Compilata dal GEOM. MASSIMO
HUGNANI
Iscritto all'Albo dell'ATER (IACP DI PISA)
della Provincia di PISA
DATA
Firma: Massimo Hugnani