





MINISTERO DELLE FINANZE  
 DIREZIONE GENERALE DEL CATASTO E DEI SERVIZI TECNICI ERARIALI  
**NUOVO CATASTO EDILIZIO URBANO**

Lire 350


Planimetria dell'immobile situato nel Comune di CASALE M<sup>o</sup> Via DEI QUADRI  
 Ditta A.T.E.R. (via IACP di PISA) PERI/FABBRICATO. COMUNE DI CASALE TER. L'AREA-  
 Allegata alla dichiarazione presentata all'Ufficio Tecnico Erariale di PISA

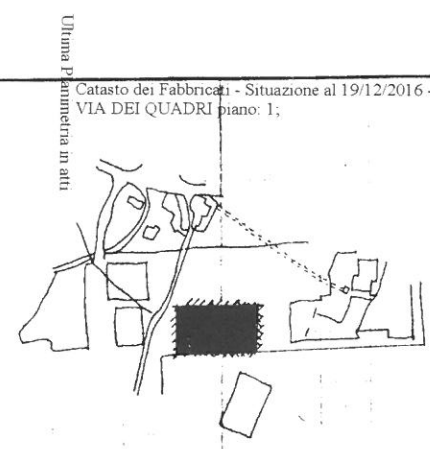

COMUNE DI CASALE M.<sup>o</sup>  
 F. \_\_\_\_\_  
 PARTICELLA n. \_\_\_\_\_  
 s: 1: 6000

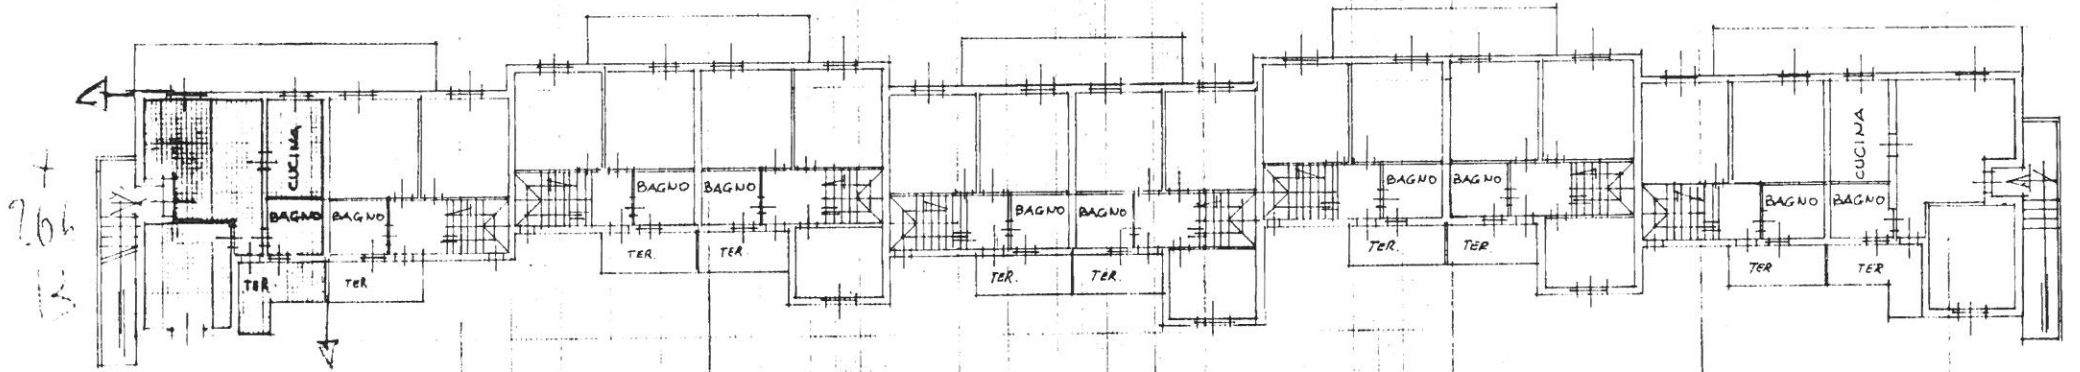

PIANTA PIANO PRIMO v. 270

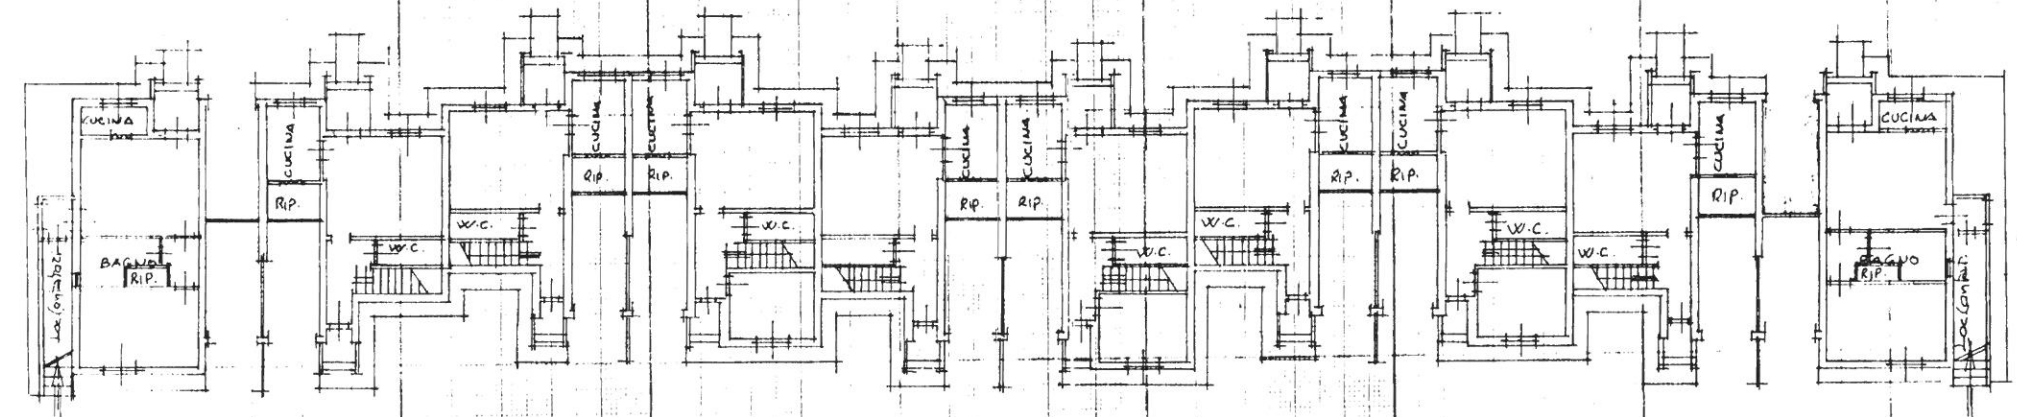

PIANTA PIANO TERRA v. 270



SPAZIO RISERVATO PER LE ANNOTAZIONI D'UFFICIO

DATA	7
PROT. N°	264
	13

Compilata dal Geom. **HASSINO**  
**HUGUAINI**  
 Escevro all'Ufficio del Catasto Erariale  
 della Provincia di PISA  
 DATA  
 Firma: *Federico Hugaini*