

MODULARIO
F. - Cat. N. T. - 315



MINISTERO DELLE FINANZE

DIREZIONE GENERALE DEL CATASTO E DEI SERVIZI TECNICI ERARIALI

64 NUOVO CATASTO EDILIZIO URBANO


Mod. B (Nuovo Catasto Edilizio Urbano)

Lire 50

(R. DECRETI-LEGGI 13 APRILE 1939, N. 633)

Planimetria dell'immobile situato nel Comune di CASCIANA TERME Via DEL BOTRO

Ditta ISTITUTO AUTONOMO PER LE CASE POPOLARI DELLA PROV. DI PISA PER IL FABBRICATO E COMUNE DI CASCIANA TERME PER L'AREA
Allegata alla dichiarazione presentata all'Ufficio Tecnico Erariale di PISA

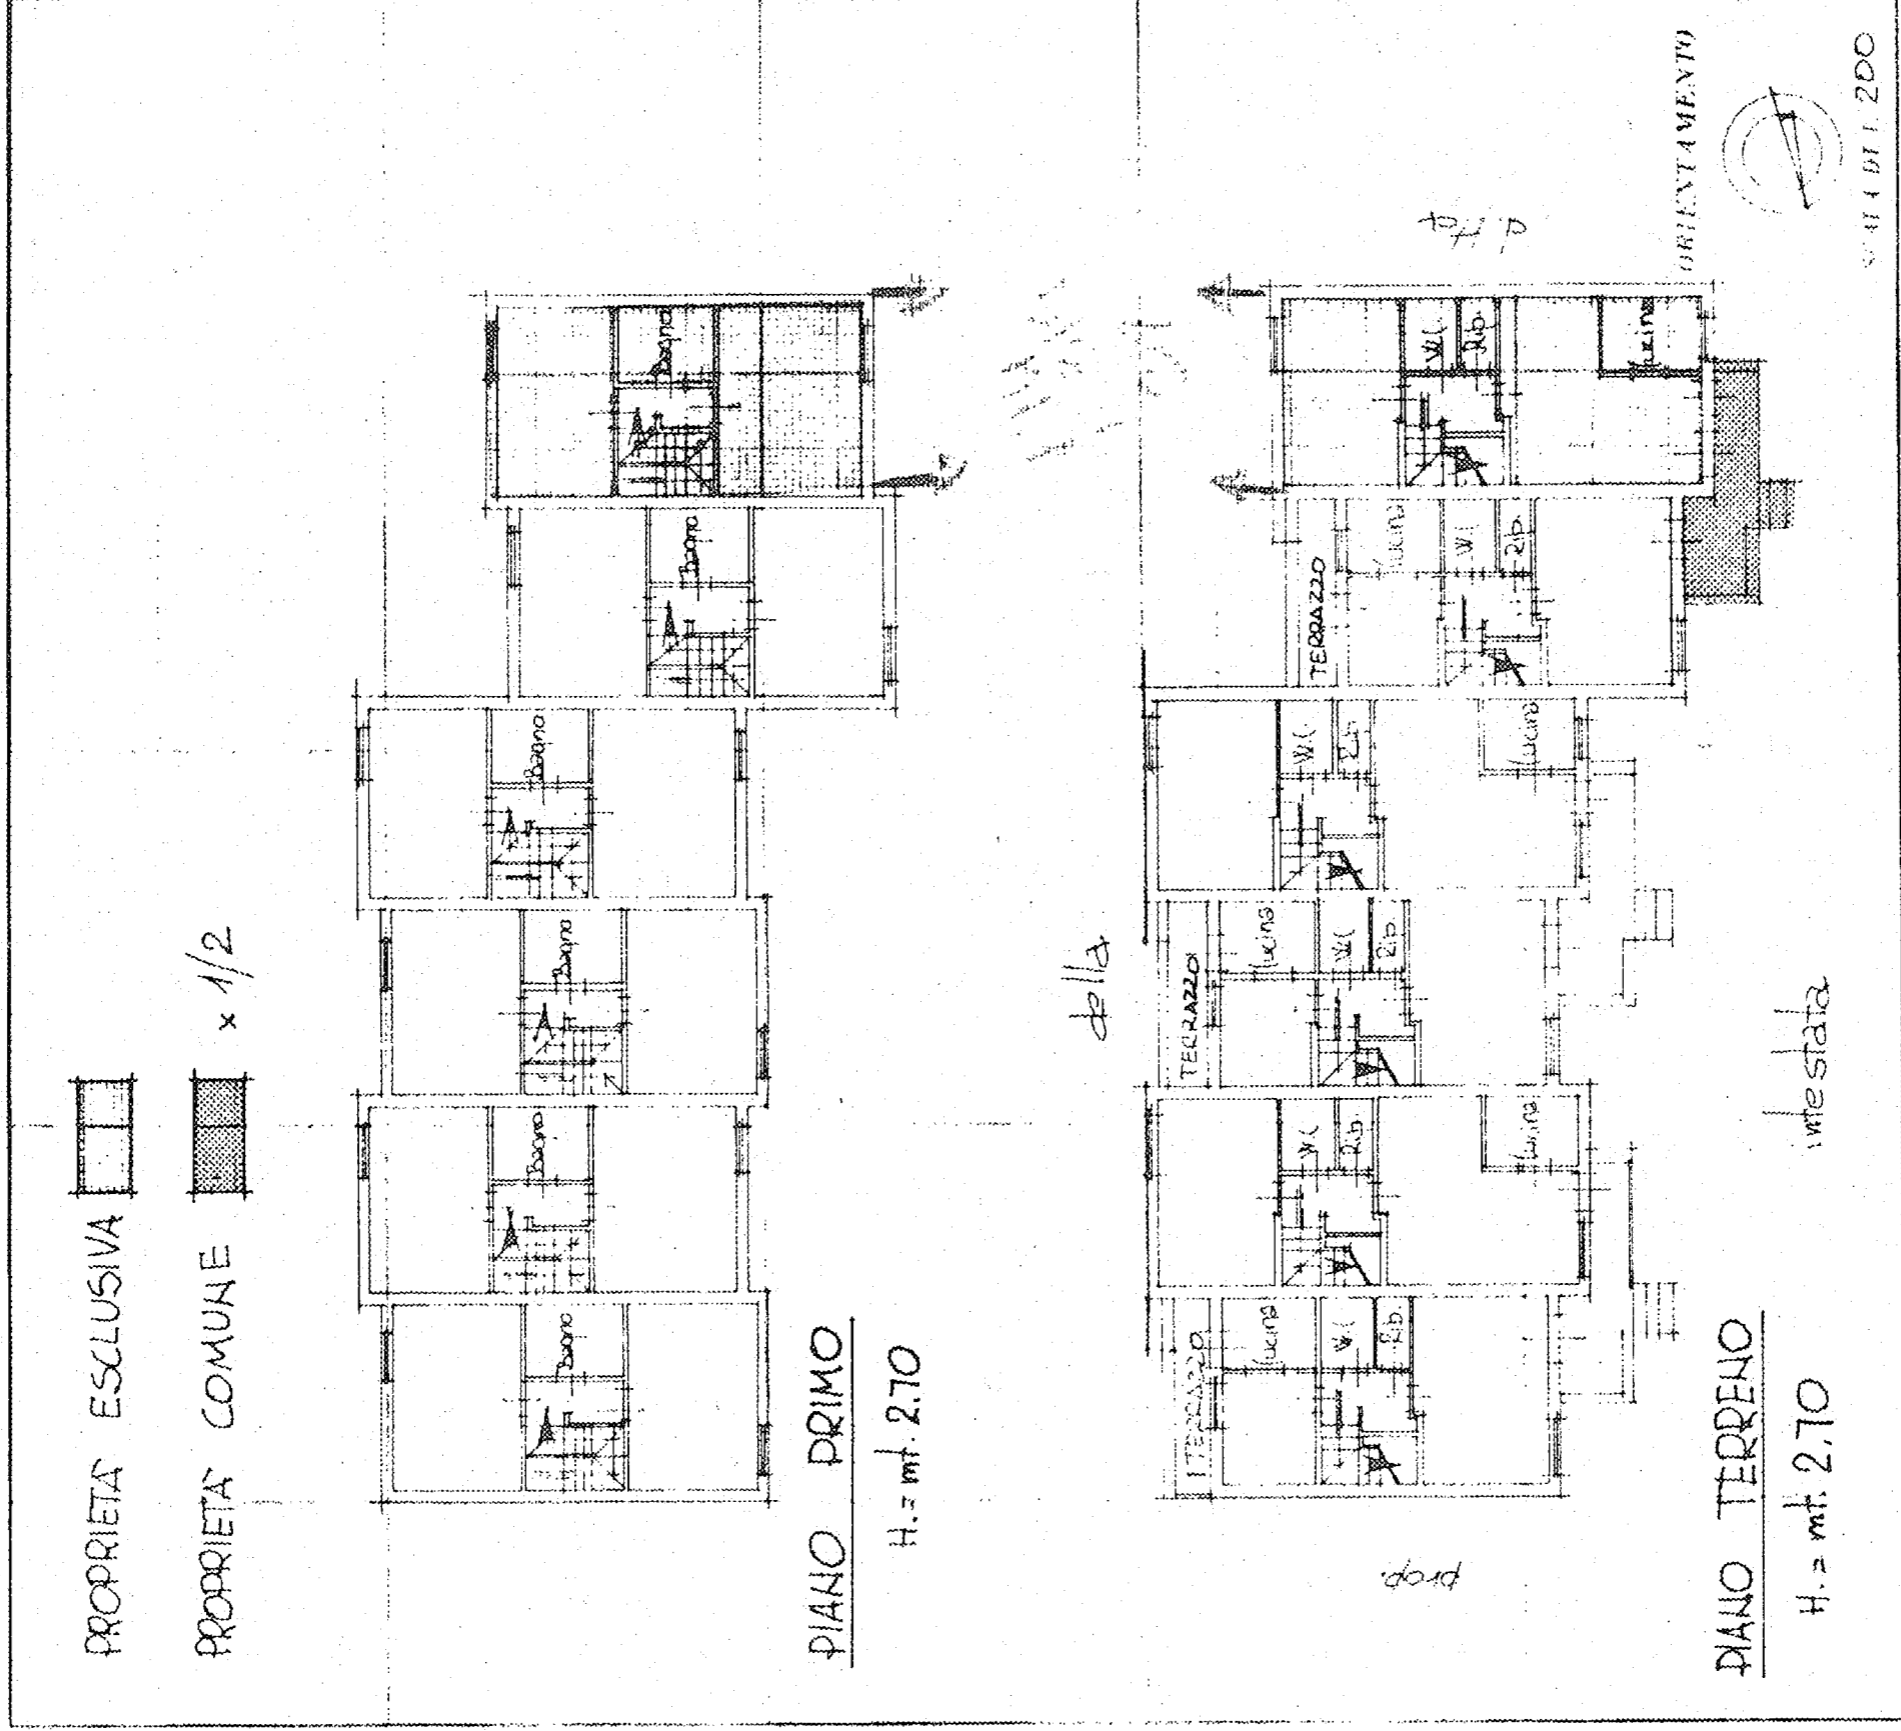

-PAZIO RISERVATO PER LE ANNOVAZIONI DUFFICIO	
DATA	FOGLIO 14
PROT. N°	MAPP. 319
	Sub. 2

Completata dal GEOM.
WALTER COSTA
della Provincia di PISA
DATA 4-04-1986
Firma: *W.C.*

Catasto del Fabbricati - Situazione al 14/10/2010 - Comune di CASCIANA TERME(A559) - < Foglio: 14 Particella: 319 - Sublotto 2 >