

MODELARIO
F. 104, N. T. - 315

MINISTERO DELLE FINANZE
DIREZIONE GENERALE DEL CATASTO E DEI SERVIZI TECNICI ERARIALI


Mod. B (Nuovo Catasto Edilizio Urbano)

Lire 50

NUOVO CATASTO EDILIZIO URBANO

IN DIRITTO LEGGE 13 APRILE 1986, N. 483

Planimetria dell'immobile situato nel Comune di CASCIANA TERME Via DEL BOTRO
Ditta ISTITUTO AUTONOMO PER LE CASE POPOLARI DELLA PROV. DI PISA PER IL FABBRICATO
E COMUNE DI CASCIANA TERME PER L'AREA
Allegata alla dichiarazione presentata all'Ufficio Tecnico Erariale di PISA

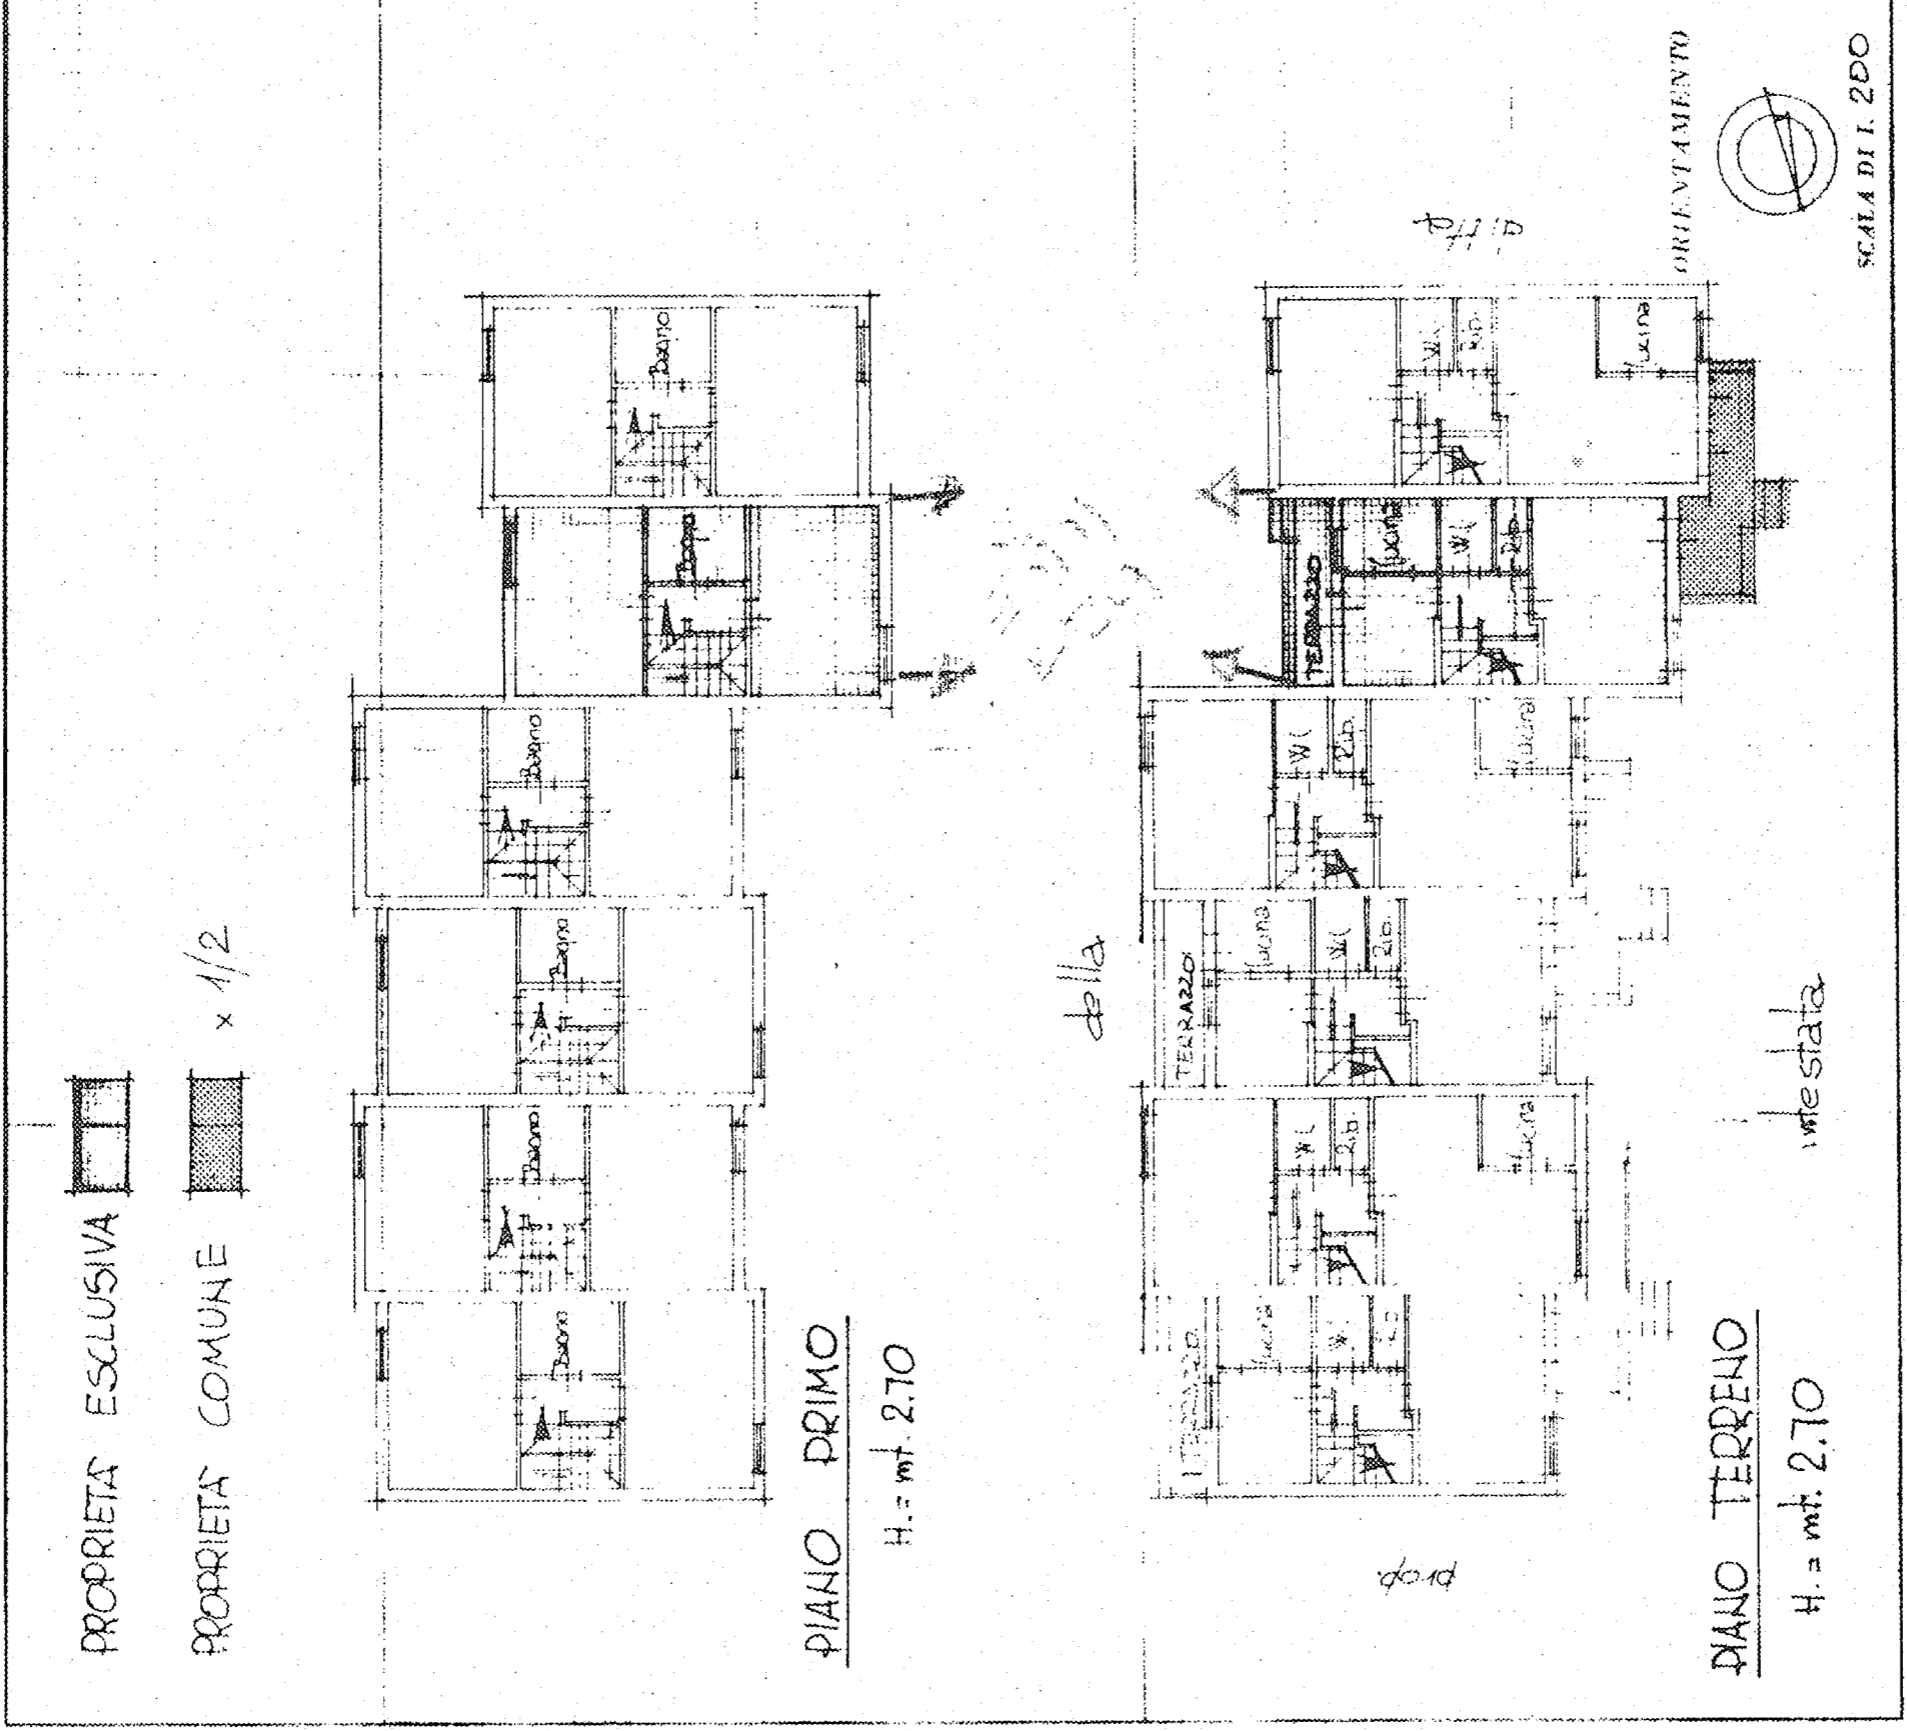

SPAZIO RISERVATO PER LE ANNOTAZIONI D'UFFICIO	
DATI PROT. V°	FOGLIO 14 MAPP. 319 Sub. 3

Completata dal Geom.
WALTER COSTA
della Provincia di PISA
4-04-1986
Geom. *W.C.*

Catasto dei Fabbricati - Situazione al 14/10/2010 - Comune di CASCIANA TERME(A559) - < Foglio: 14 Particella: 319 - Subalterno 3 >