

MODULARIO
F. Cat. S. T. - 315

Min. B (Nuovo Catasto Edilizio Urbano)


MINISTERO DELLE FINANZE
DIREZIONE GENERALE DEL CATASTO E DEI SERVIZI TECNICI ERARIALI
NUOVO CATASTO EDILIZIO URBANO

Lire 50

IN DECRETI LEGGI 13 APRILE 1976, N. 453

Planimetria dell'immobile situato nel Comune di CASCIANA TERME Via DEL BOTRO

Ditta ISTITUTO AUTONOMO PER LE CASE POPOLARI DELLA PROV. DI PISA PER IL FABBRICATO
E COMUNE DI CASCIANA TERME PER L'AREA
Allegata alla dichiarazione presentata all'ufficio Tecnico Erariale di PISA

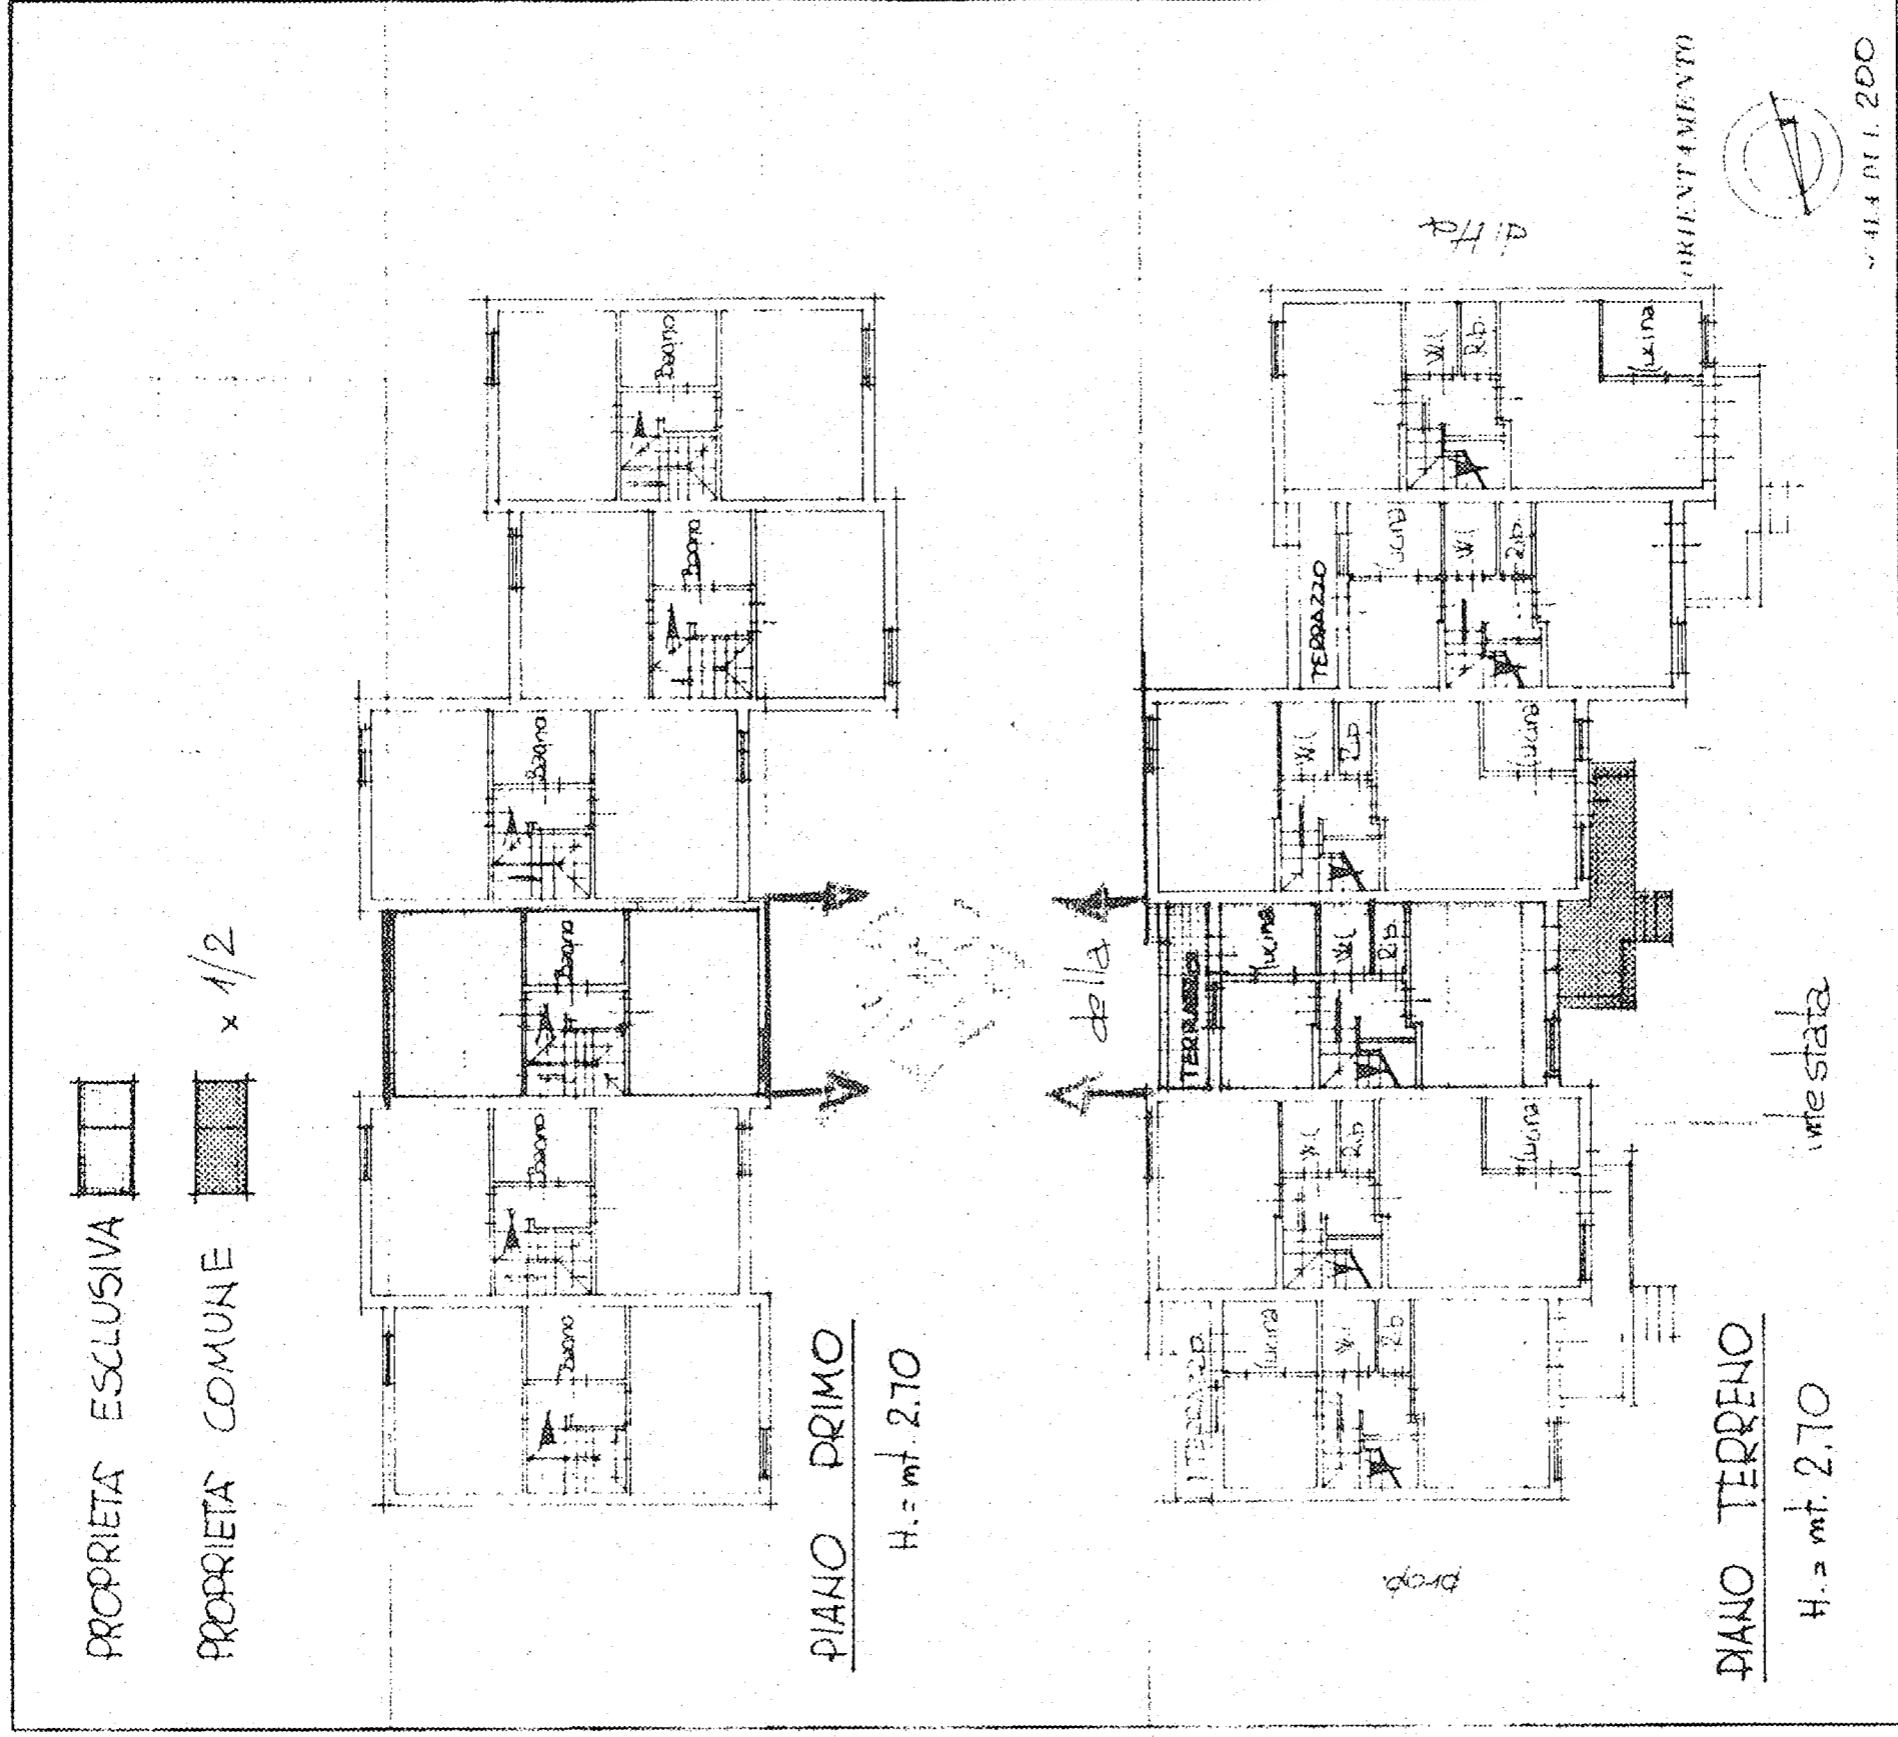

SPAZIO RISERVATO PER LE ANNOTAZIONI D'UFFICIO	
FOGLIO 14	
MAPP. 319	
SUB. 5	

Completata dal GEOM.
WALTER COSTA
della Provincia di PISA
4-04-1986
Firma: *W. Costa*