

DIREZIONE GENERALE DEL CATASTO E DEI SERVIZI TECNICI ERARIALI


Lire
50

68 NUOVO CATASTO EDILIZIO URBANO

(B. DECRETO-LEGGI 13 APRILE 1982, N. 457)

Planimetria dell'immobile situato nel Comune di CASCIANA TERME Via DEL BOTRO

Ditta ISTITUTO AUTONOMO PER LE CASE POPOLARI DELLA PROV. DI PISA PER IL FABBRICATO
E COMUNE DI CASCIANA TERME PER L'AREA
Allegata alla dichiarazione presentata all'Ufficio Tecnico Erariale di PISA

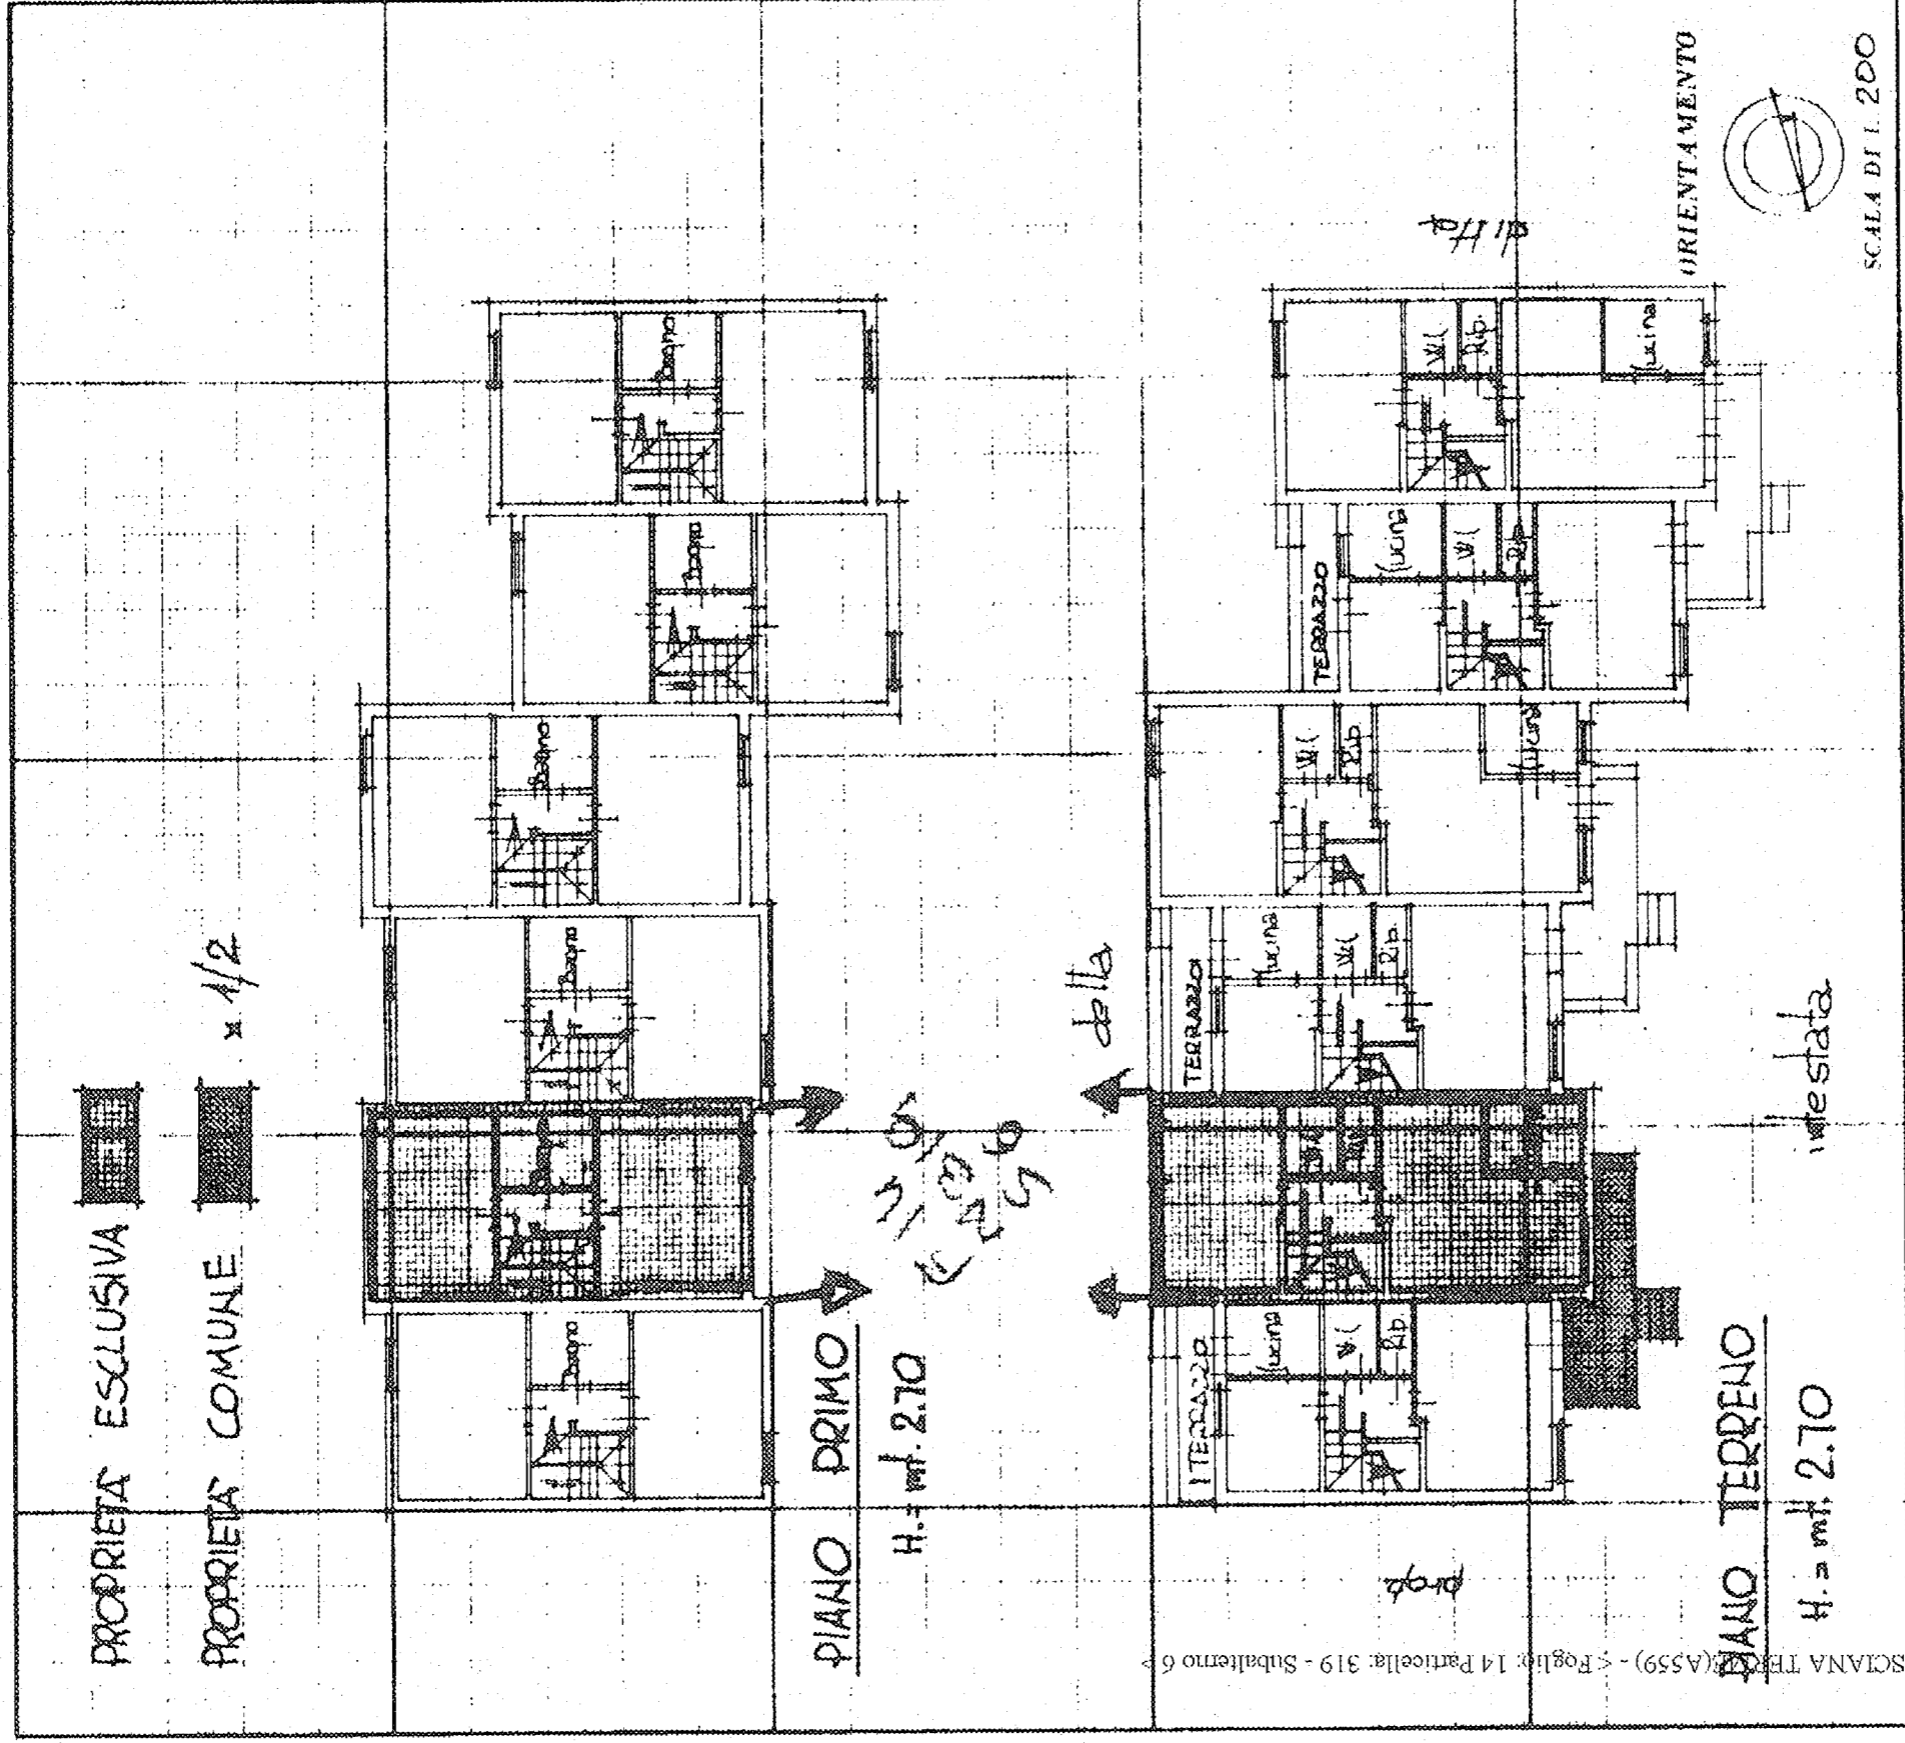

SPAZIO RISERVATO PER LE ANNOTAZIONI D'UFFICIO

FOGLIO 14
MAPP. 319
Sub. 6

Completata dal Geom.
WALTER COSTA
della Provincia di PISA
DATA 4-04-1986
Firma: *W. Costa*