


NUOVO CATASTO EDILIZIO URBANO

Lire
50

LE DECRETI-LEGGI 13 APRILE 1986 N. 150

Planimetria dell'immobile situato nel Comune di CASCIANA TERME Via DEL BOTRO

Ditta ISTITUTO AUTONOMO PER LE CASE POPOLARI DELLA PROV. DI PISA PER IL FABBRICATO
E COMUNE DI CASCIANA TERME PER L'AREA
Allegata alla dichiarazione presentata all'Ufficio Tecnico Erariale di PISA

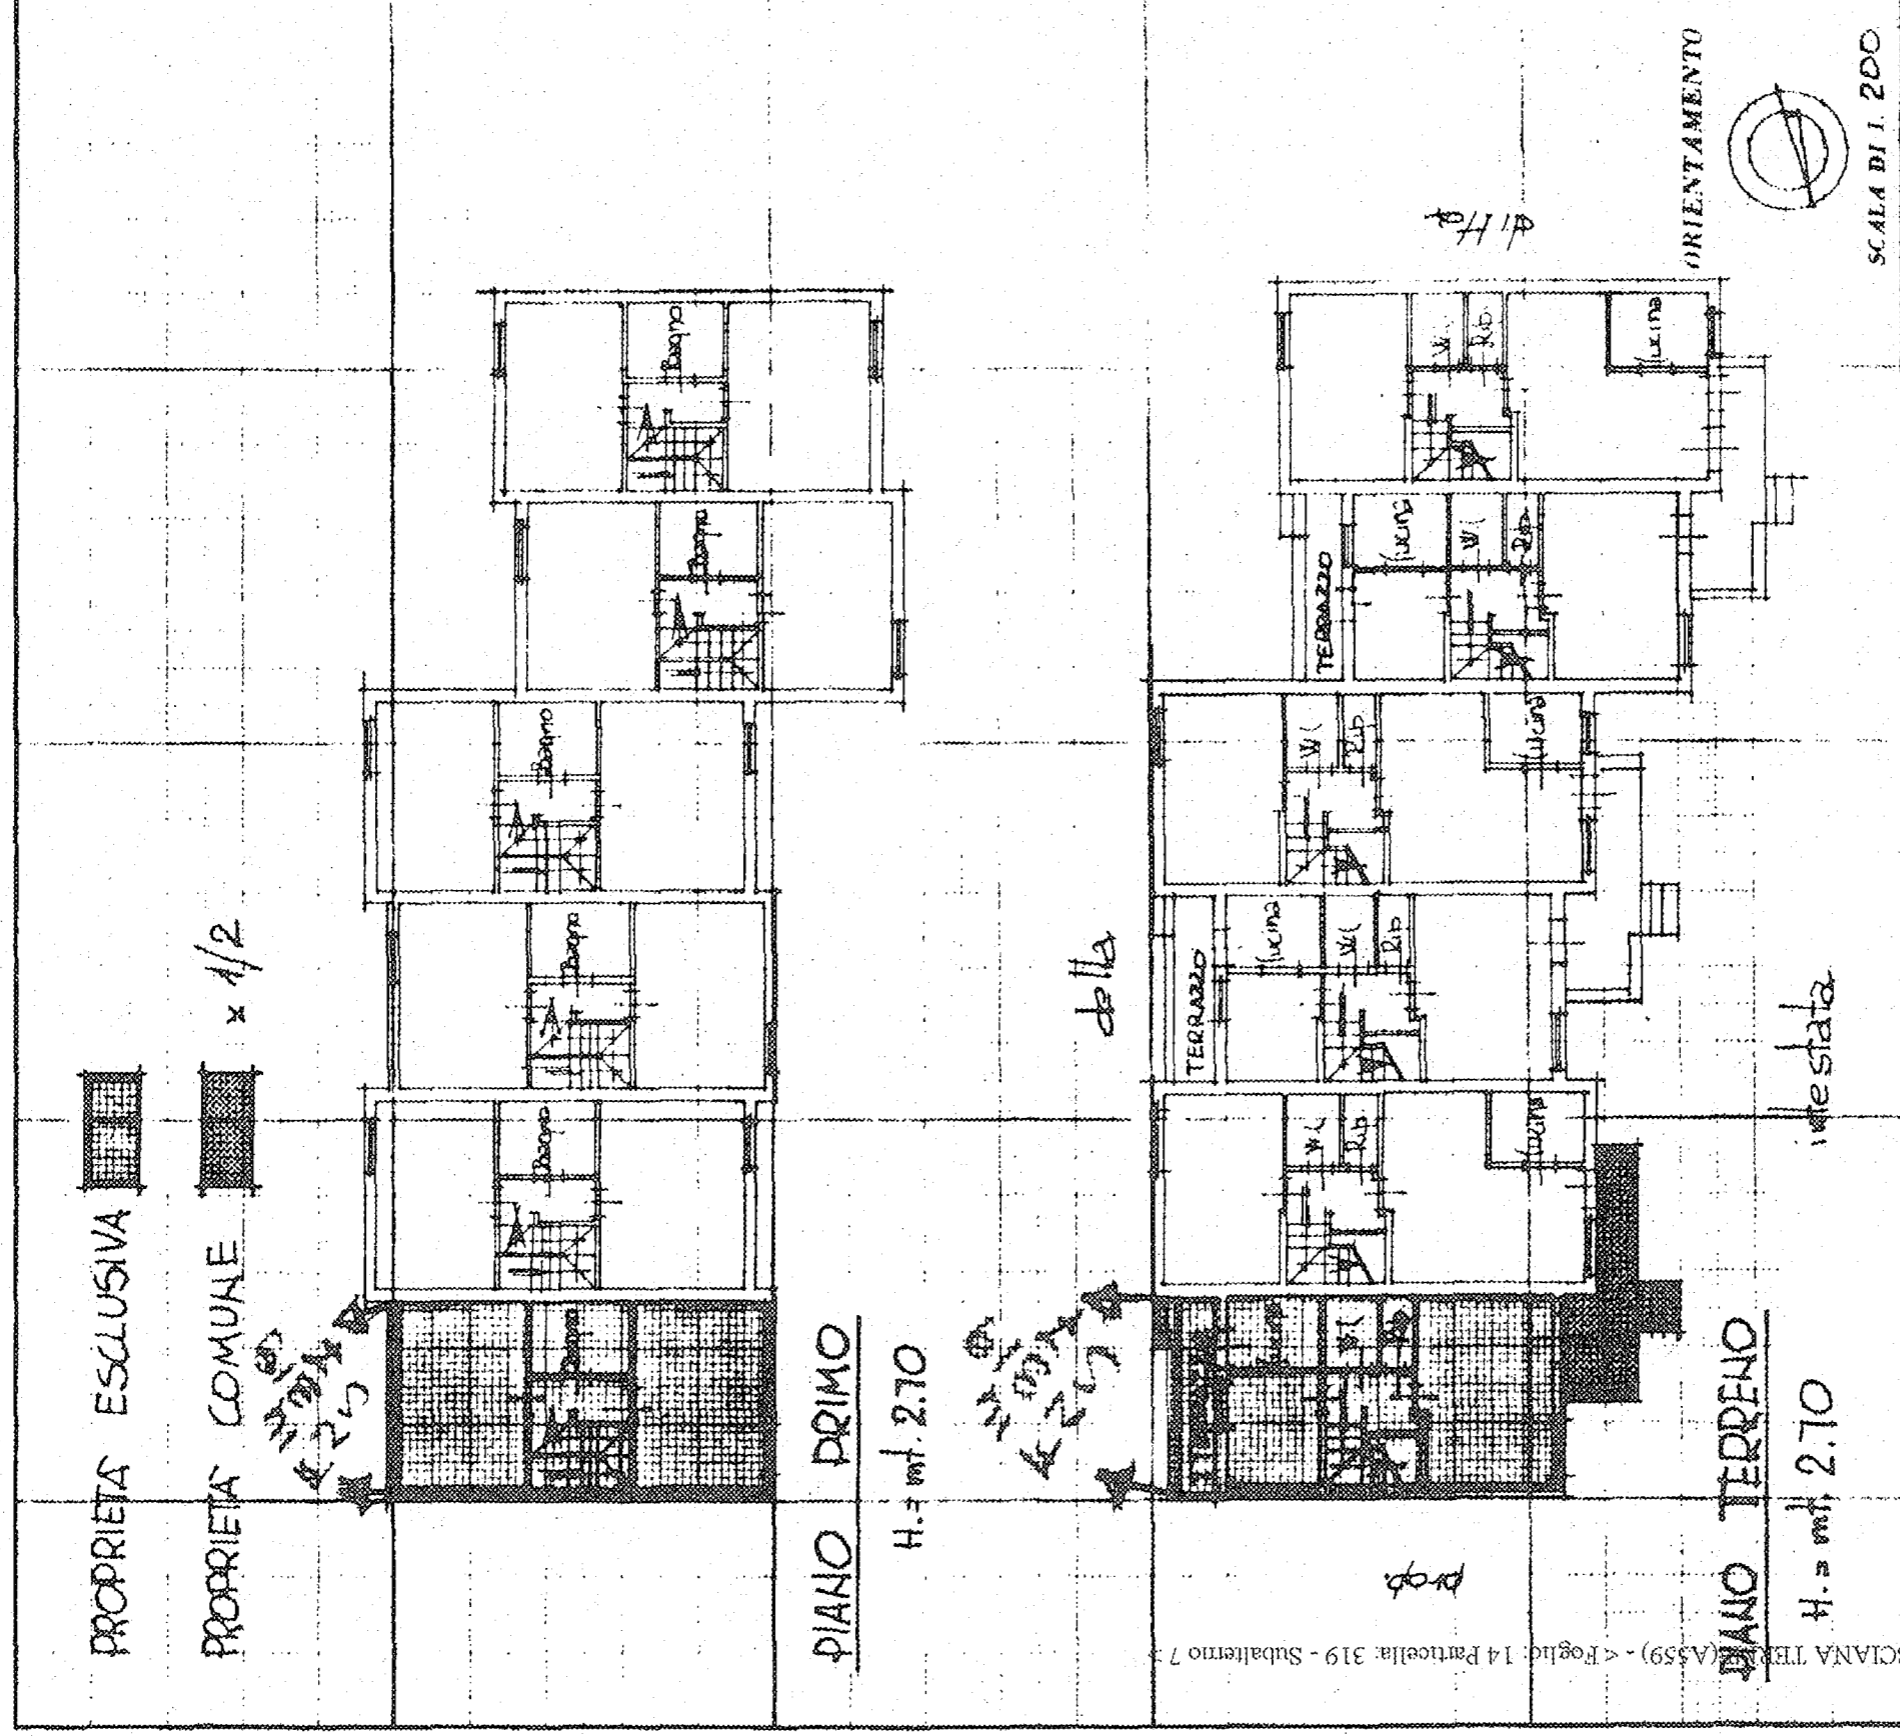

SPAZIO RISERVATO PER LE ANNOTAZIONI DUFFICIO

FOGLIO 14
MAPP. 319
Sub. 7

Completata dal C.E.O.M.
T. Solo nome e cognome del comm.
WALTER COSTA
Comune di Casciana Terme (A. 559) della Provincia di PISA
DATA 4-04-1986
Firma *W.C.*

D.A.D.A.
PROT. N.º