


12 NUOVO CATASTO EDILIZIO URBANO

18. DECRETO-LEGGI 13 APRILE 1948, N. 437

Planimetria dell'immobile situato nel Comune di CASCIANA TERME Via DEL BOTRO
Ditta ISTITUTO AUTONOMO PER LE CASE POPOLARI DELLA PROV. DI PISA PER IL FABBRICATO
E COMUNE DI CECINA PER L'AREA
Allegata alla dichiarazione presentata all'Ufficio Tecnico Erariale di PISA

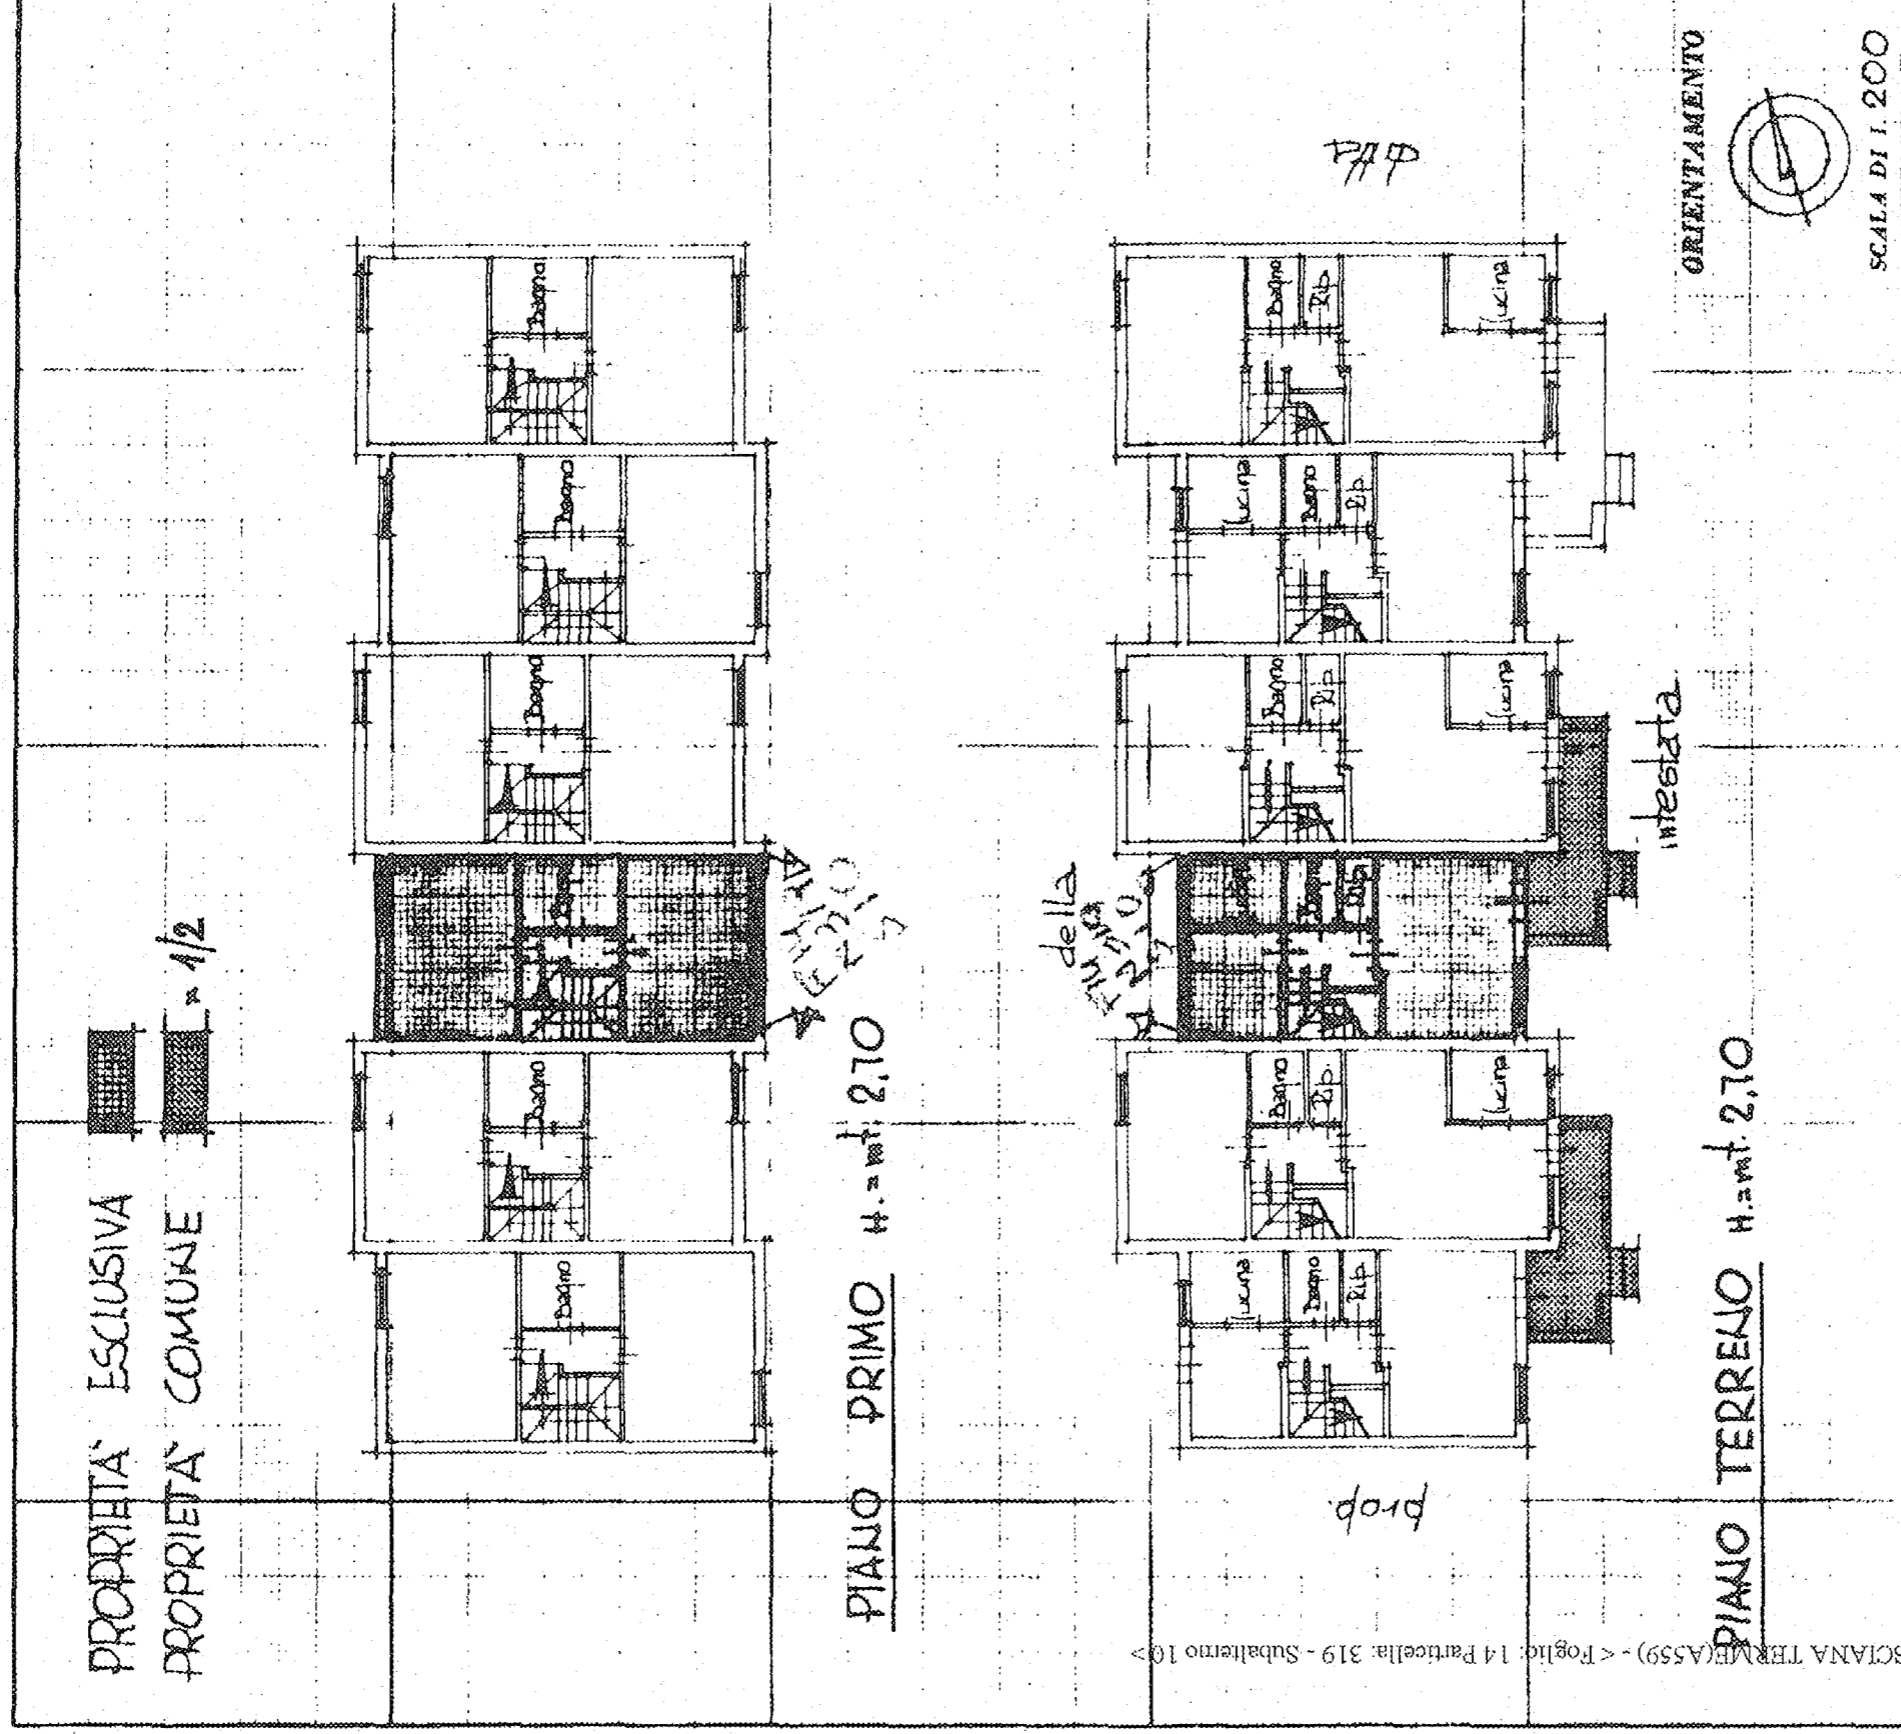

SPAZIO RISERVATO PER LE ANNOTAZIONI D'UFFICIO

FOLLIO 14
MAPP. 319
Sub. 10

Compilata dal Geom.
T. Costa, ingegnere del territorio
WALTER COSTA
Ingegnere del Territorio dell'I.A.C.P.
della Provincia di PISA
DATA 4-04-1986
Firma: *W. Costa*

