


# 13 NUOVO CATASTO EDILIZIO URBANO

(R. DECRETO-LEGGI 13 APRILE 1986, N. 458)

Planimetria dell'immobile situato nel Comune di CASCIANA TERME Via DEL BOTRO

Ditta ISTITUTO AUTONOMO PER LE CASE POPOLARI DELLA PROV. DI PISA PER IL FABBRICATO E COMUNE DI CECINA PER L'AREA  
Allegata alla dichiarazione presentata all'ufficio Tecnico Erariale di PISA

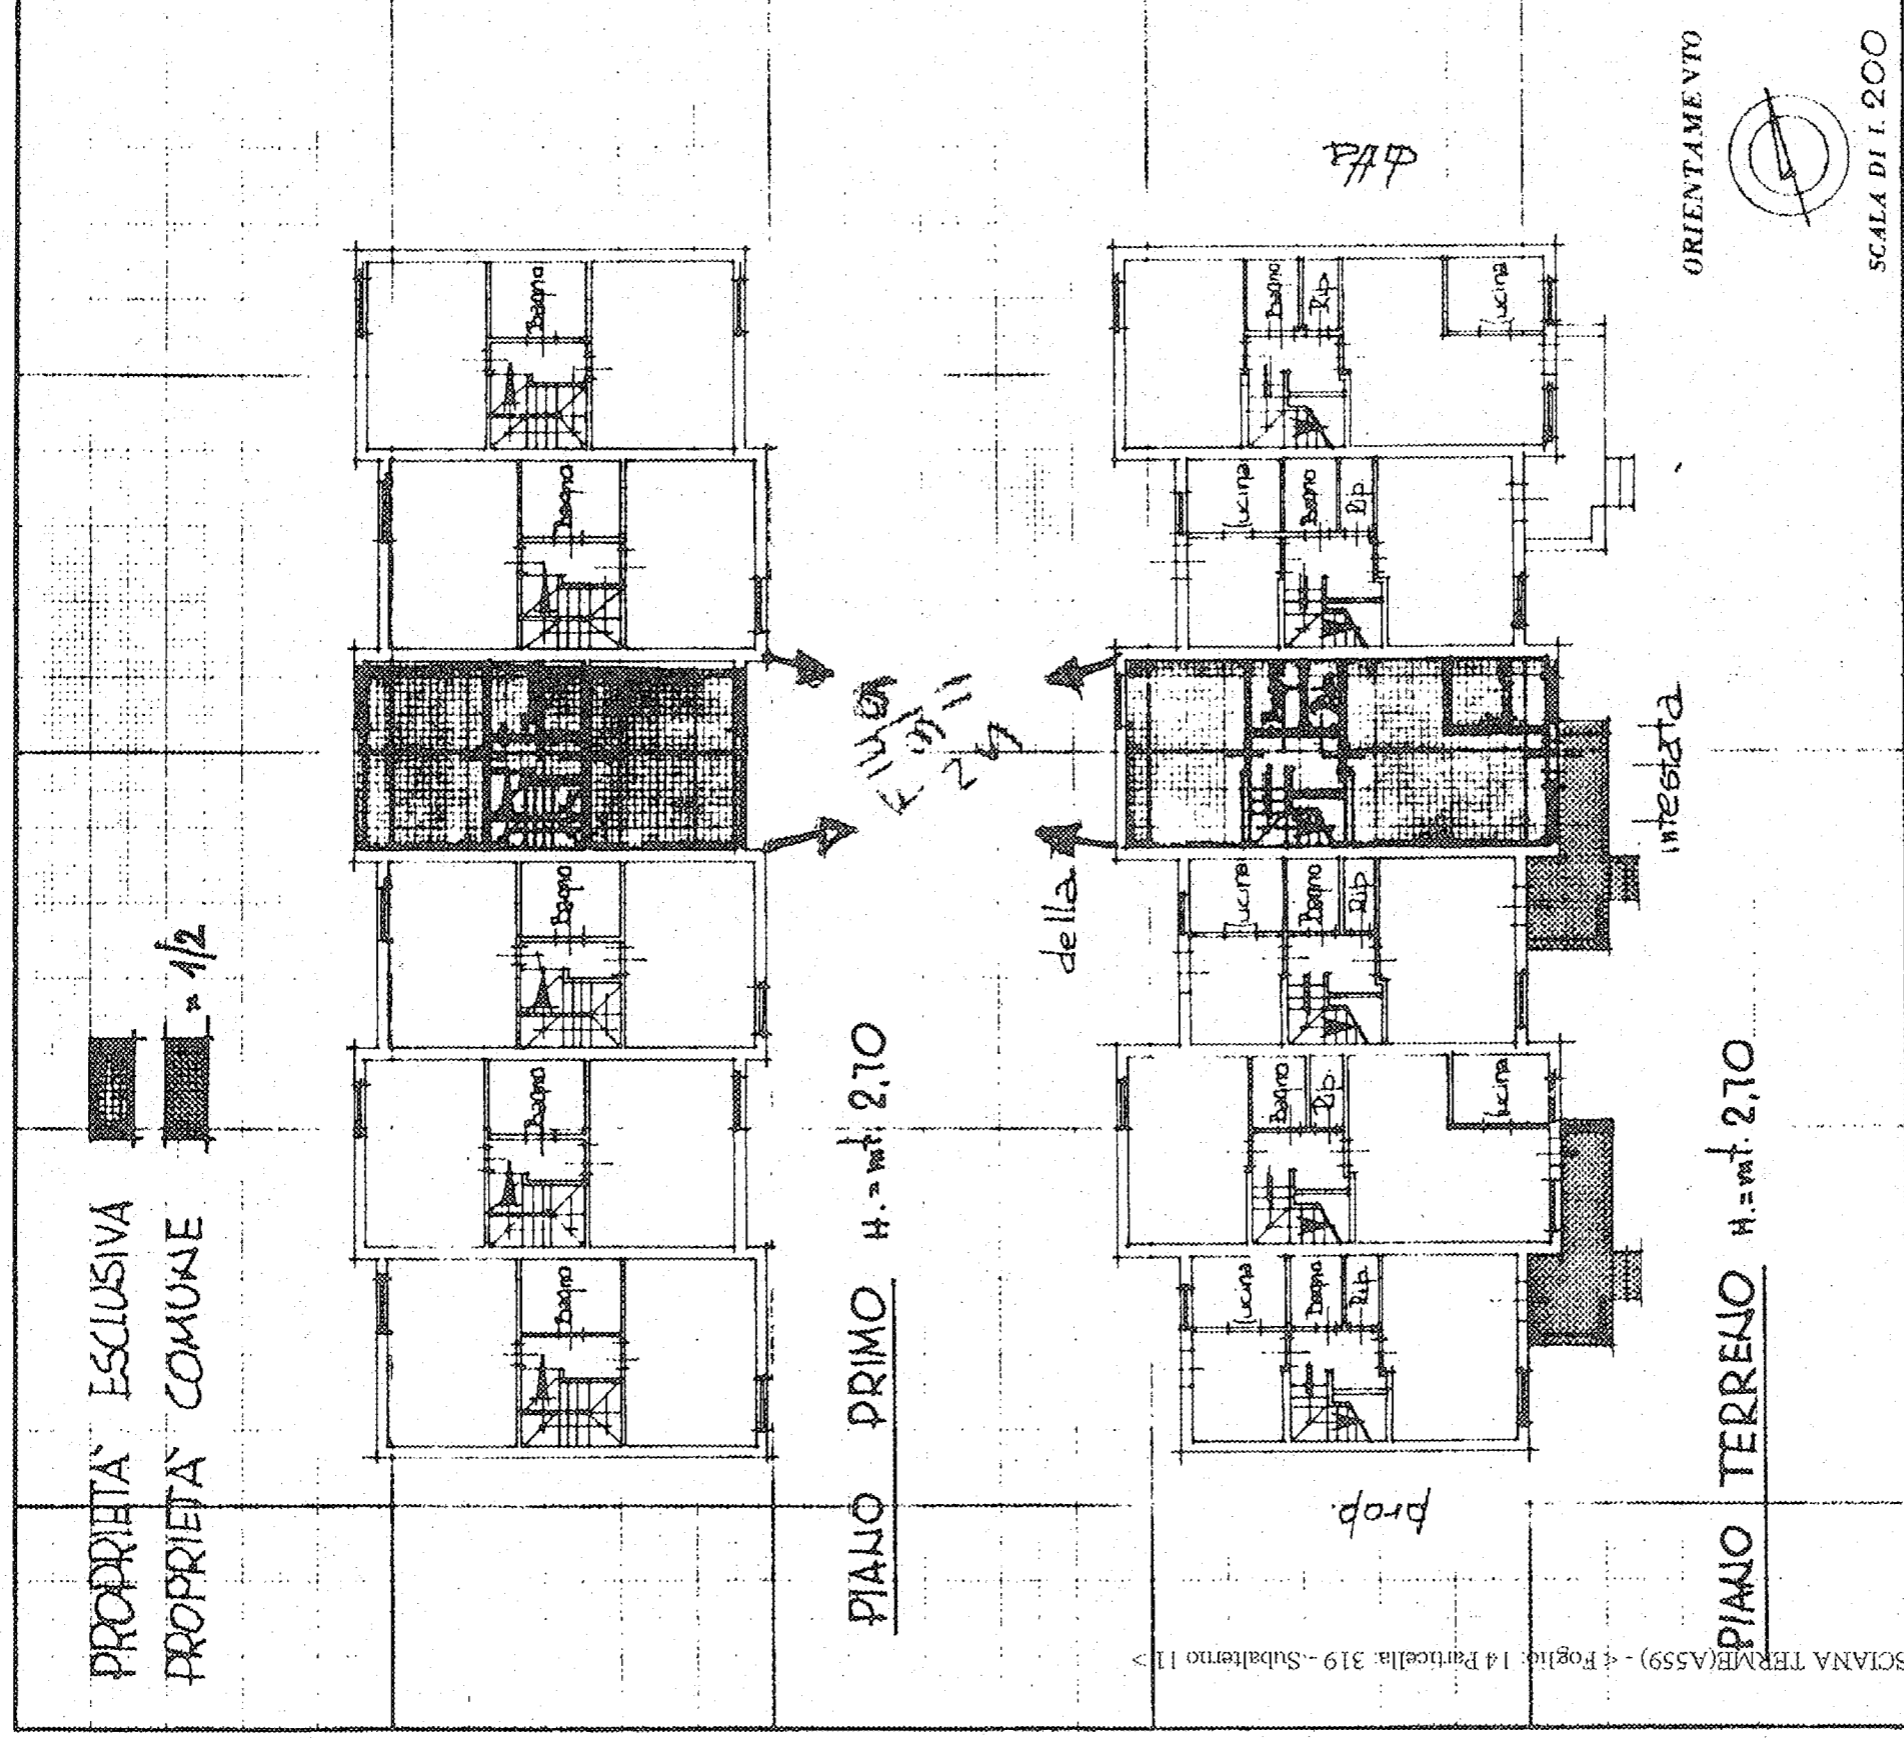

SPAZIO RISERVATO PER LE ANNOTAZIONI D'UFFICIO	
Foglio 14	
MAPP. 319	
sub. 11	

Compilata dal Geom.  
WALTER COSTA  
Incarico, nome e cognome del tecnico  
della Provincia di PISA  
DATA 4-04-1986  
Firma *W.C.*