


NUOVO CATASTO EDILIZIO URBANO

Lire
50

(R. DECRETO-LEGGE 13 APRILE 1976, N. 637)

Planimetria dell'immobile situato nel Comune di CASCIANA TERME Via DEL SATRO
Ditta ISTITUTO AUTONOMO PER LE CASE POPOLARI DELLA PROV. DI PISA PER IL FABBRICATO
E COMUNE DI CECINA PER L'AREA
Allegata alla dichiarazione presentata all'Ufficio Tecnico Erariale di PISA

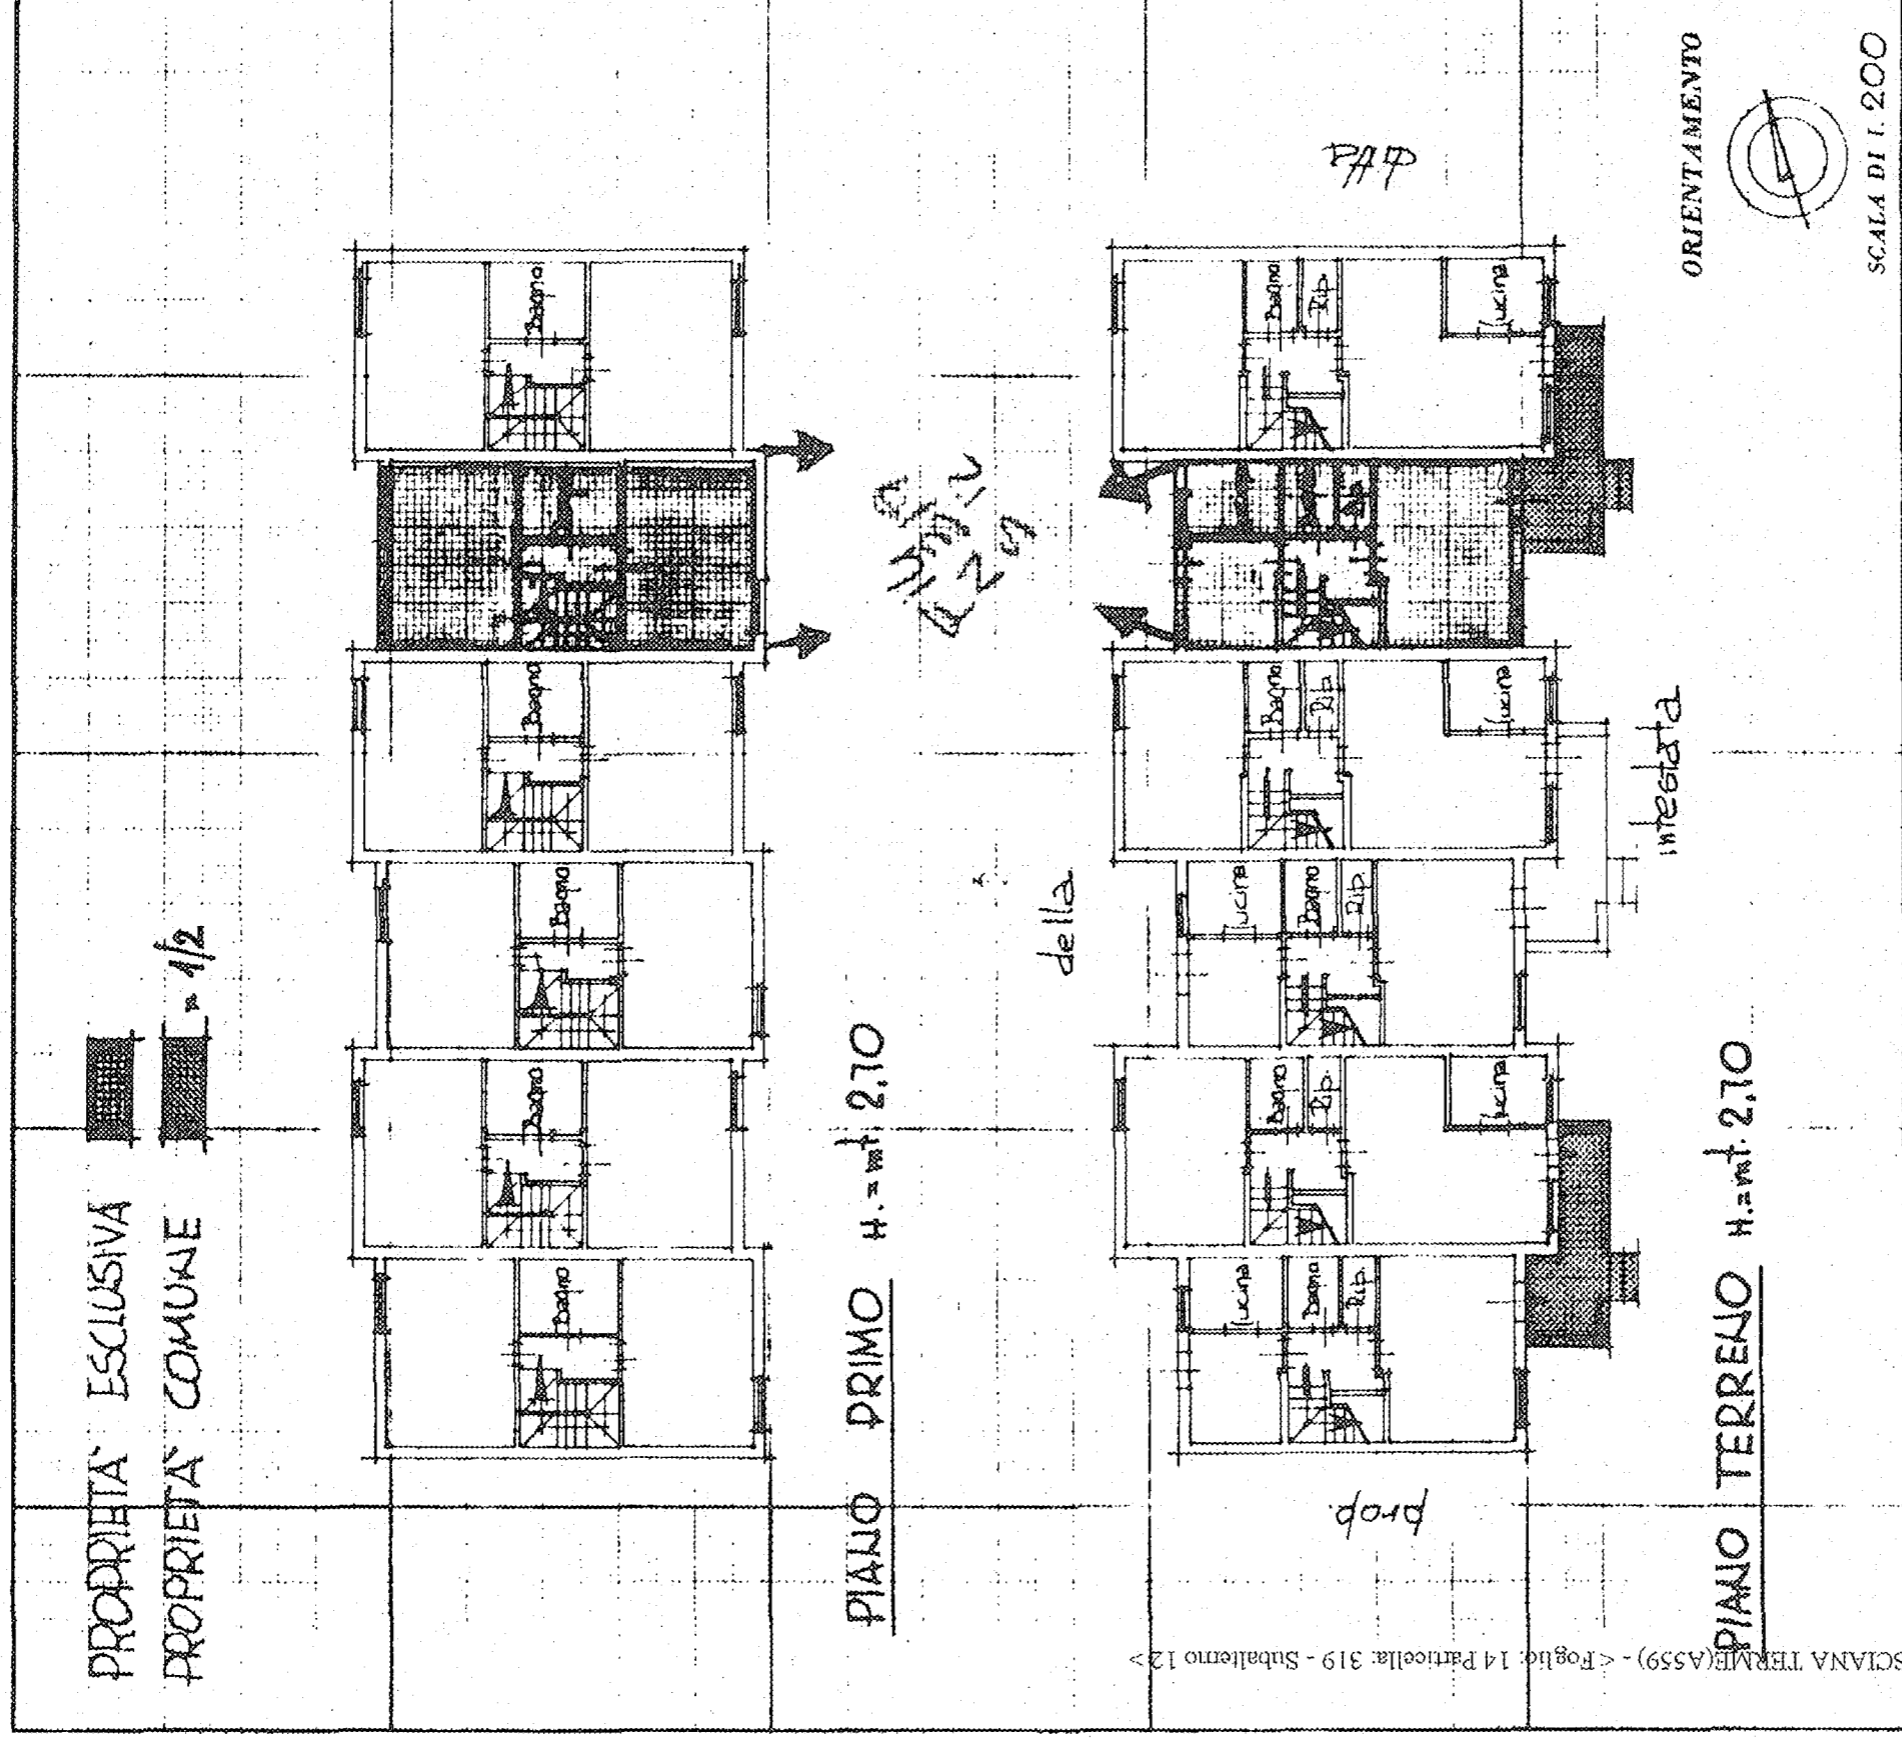

SPAZIO RISERVATO PER LE ANNOTAZIONI D'UFFICIO

Foglio 14
MAPP. 319
sub. 12

Compilata dal Geom.
WALTER COSTA
della Provincia di PISA
4-04-1986
Firma: *Walter Costa*